


СХЕМА  
ЗА РАЗПРЕДЕЛЕНИЕ НА ПЛОЩИТЕ НА СТАДИОН „ХРИСТО БОТЕВ“  
М 1:1000

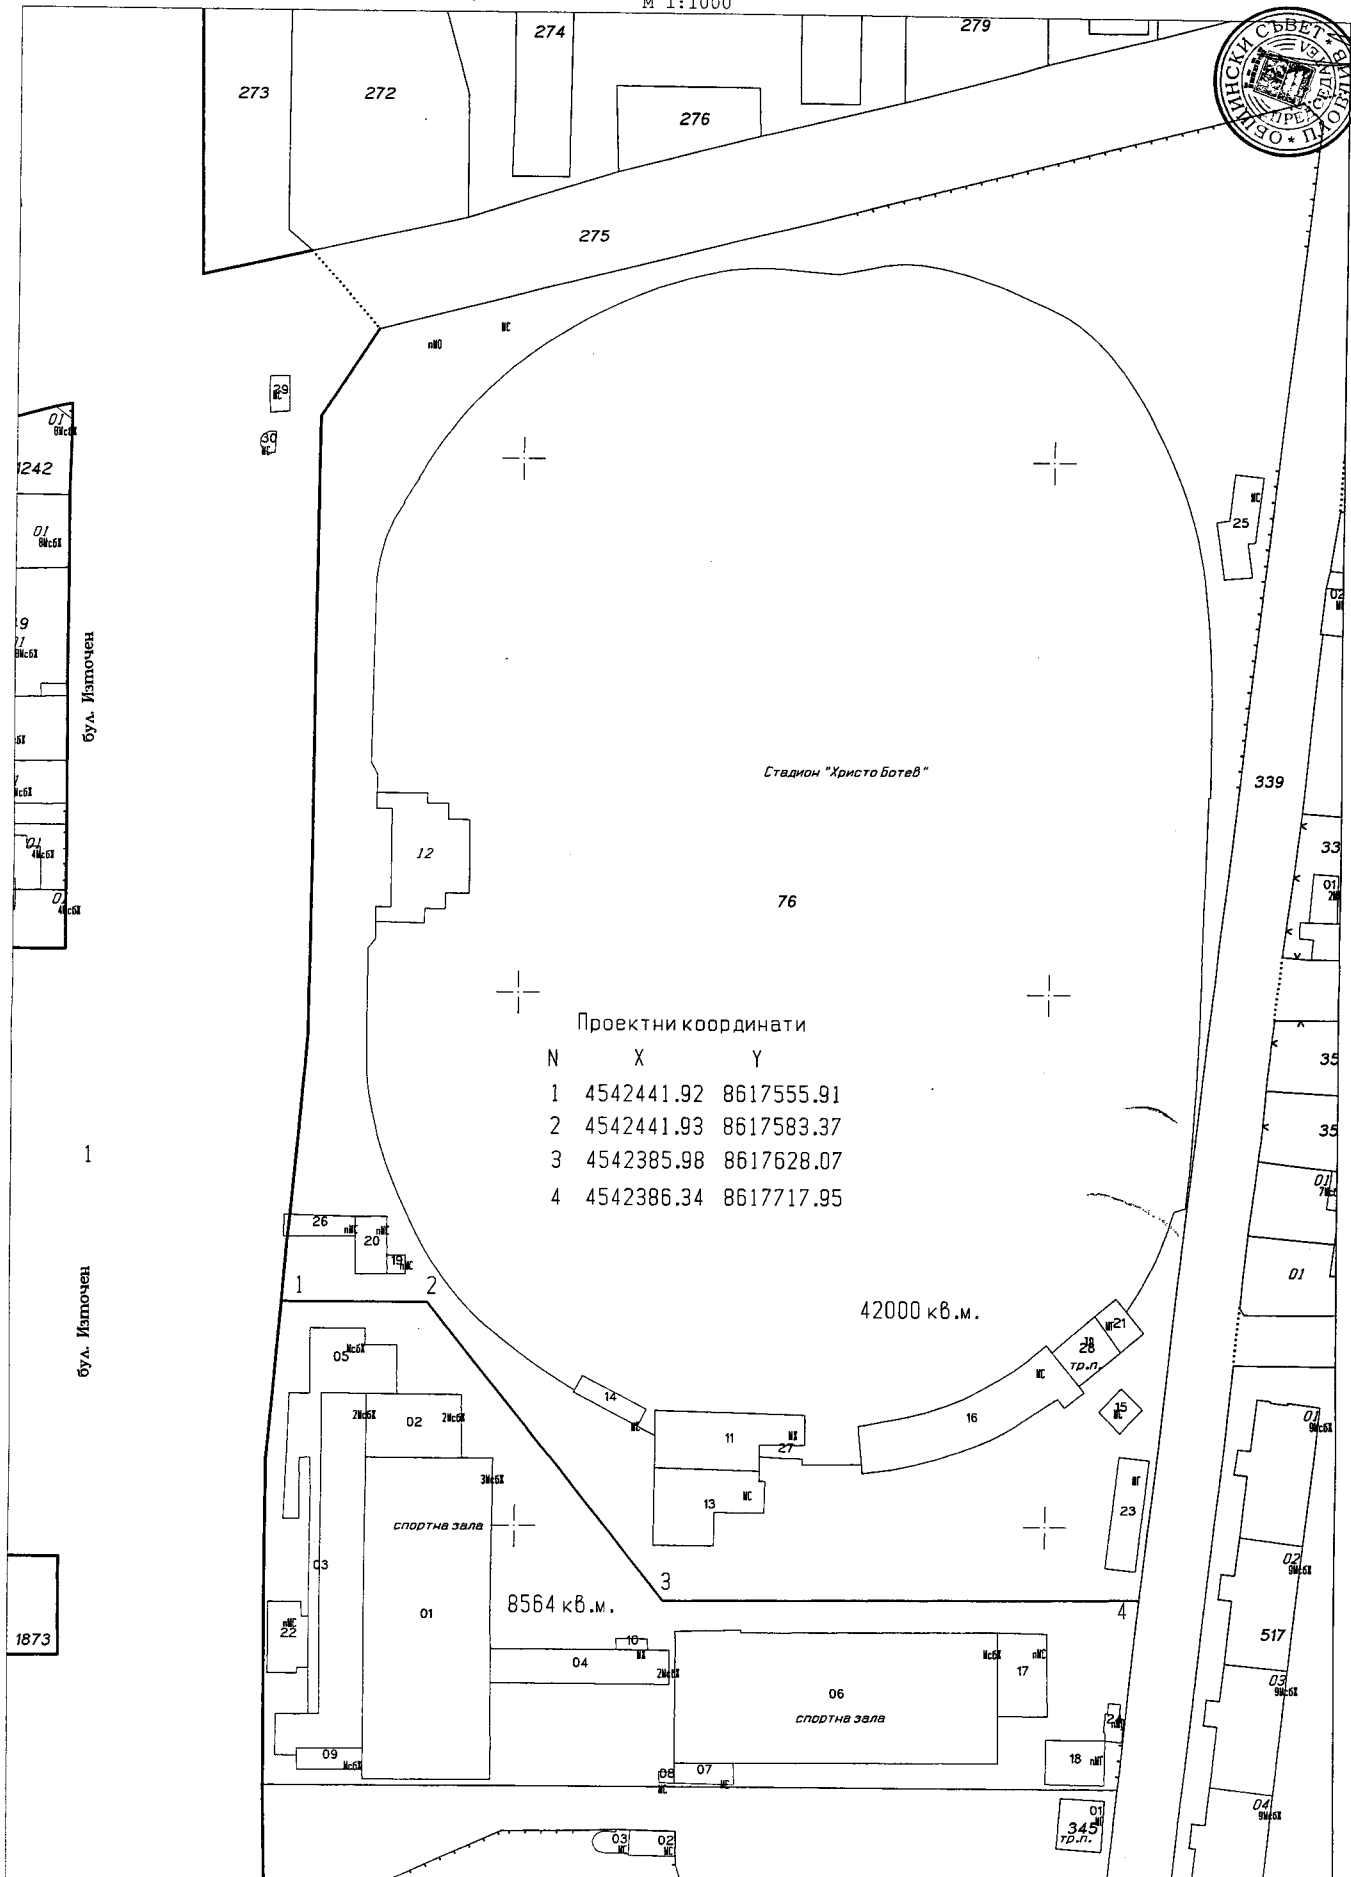

Проектни координати

| N | X          | Y          |
|---|------------|------------|
| 1 | 4542441.92 | 8617555.91 |
| 2 | 4542441.93 | 8617583.37 |
| 3 | 4542385.98 | 8617628.07 |
| 4 | 4542386.34 | 8617717.95 |


СХЕМАТА Е ИЗРАБОТЕНА ВЪРХУ АКТУАЛНА КАДАСТРАЛНА КАРТА КЪМ 01.10.2012 Г. И СЛУЖИ ЗА СЛУЖЕБНО ПОЛЗВАНЕ  
 ИЗРАБОТИЛ:  
 /инж. Ж. Николова/  
 /инж. В. Козарева/

# СИТУАЦИОНЕН ПЛАН

ПЛА УЛИЦЕ СПОРТЕН ТЕРЕН ОТ КВ. 62 ОТ ДЕЙСТВИЯ РЕГУЛАЦИОНЕН ПЛАН НА КВ. "ВТОРА КАМЕНЦА"

ГР. ПЛОВДИВ

М 1:1000

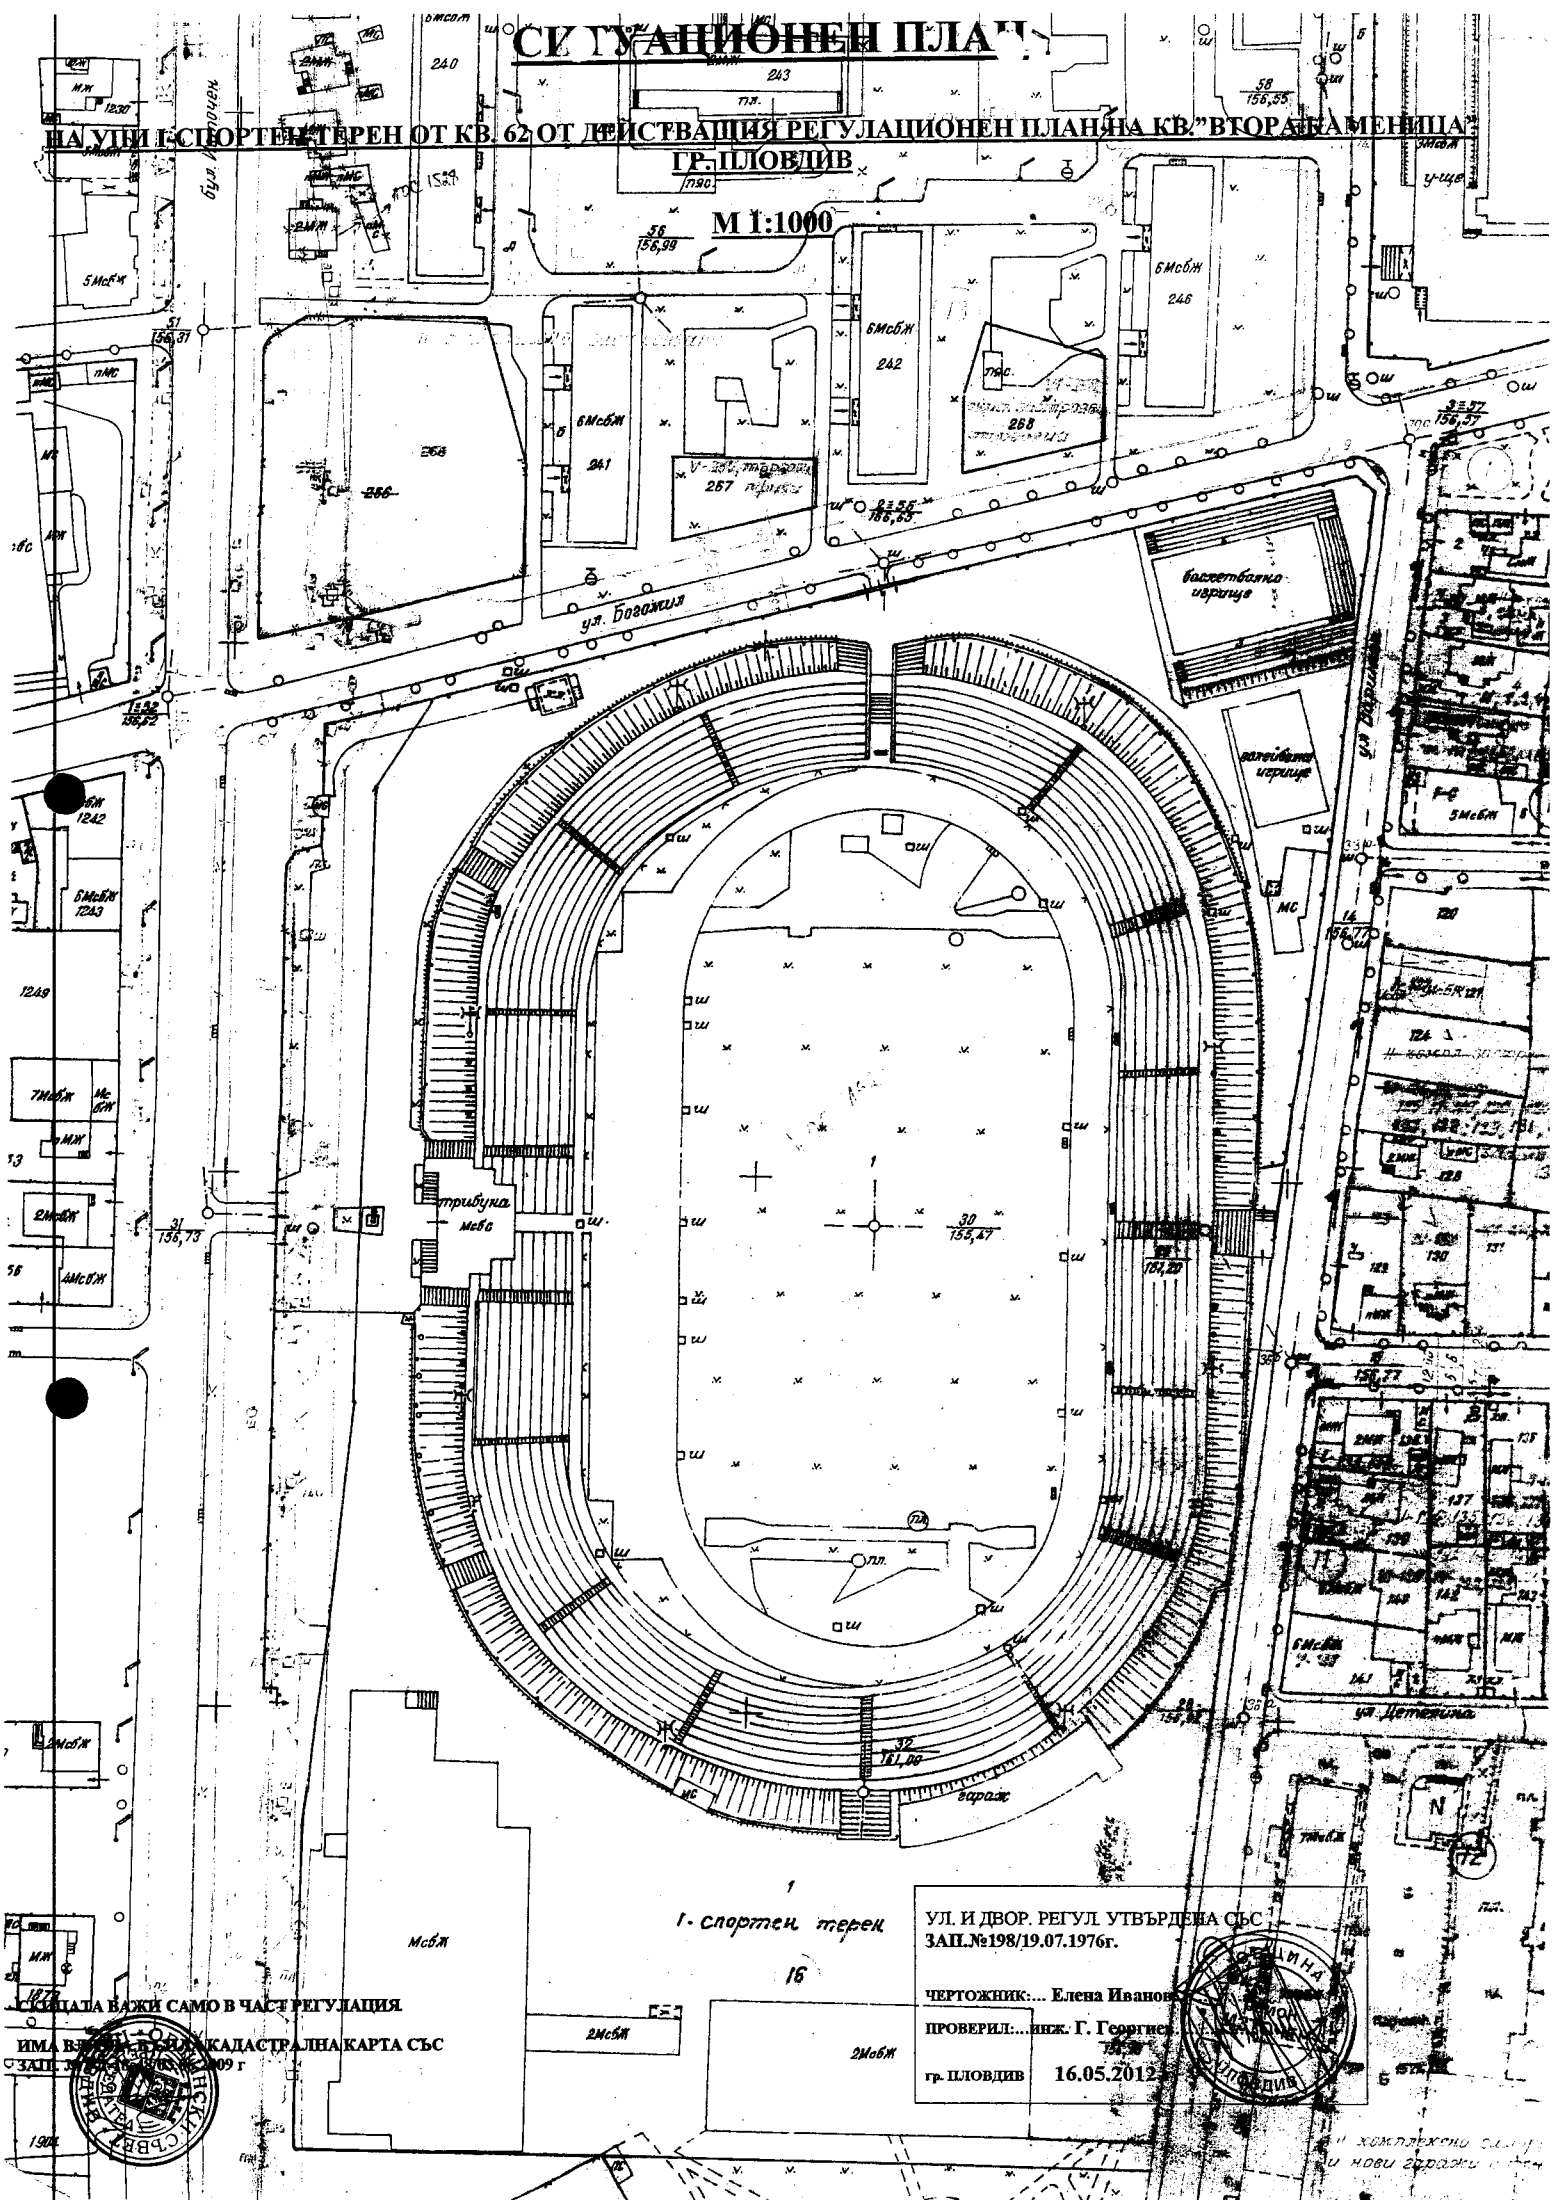

1. спортен терен

УЛ. И ДВОР. РЕГУЛ. УТВЪРДЕНА СЪС  
ЗАП. № 198/19.07.1976г.

ЧЕРТОЖНИК... Елена Иванова

ПРОВЕРИЛ... инж. Г. Георгиев

гр. ПЛОВДИВ 16.05.2012г.

СТАВАЛА ВАЖИ САМО В ЧАСТ РЕГУЛАЦИЯ

ИМА ВЪВЕДЕНА КАДАСТРАЛНА КАРТА СЪС  
ЗАП. № 198/19.07.1976г.



КОПИЕ НА ПЛАНА