



ОТ НЕТГАРД ООД

адрес : ул. „Велико Търново“ №67

БУЛСТАТ: 115897336

ЗАДАНИЕ ЗА ИЗРАБОТВАНЕ НА ИНВЕСТИЦИОНЕН ПРОЕКТ

**ОБЕКТ: " ОПТИЧНА КАБЕЛНА ЛИНИЯ НА " НЕТГАРД" ООД ОТ
УЛ. "Д. ТАЛЕВ" /Р. ЮЖЕН/ ДО УЛ. " ОБНОВА" /КВ. КОМАТЕВО/,
ГР. ПЛОВДИВ "**

1. Основание: Инвестиционна програма на „НЕТГАРД“ ООД

Обектът на поръчката е проектиране , включващо:

- изработване на инвестиционен проект /фаза-ПУП и РП/;
- действия по съгласуване на инвестиционните проекти с държавните контролни органи и получаване на разрешение за строеж;

2. Изисквания към проектите

- Проектът трябва да бъде изработен по реда и условията на Наредба на МРРБ за обхвата и съдържанието на инвестиционните проекти и изискванията на настоящото задание.
- Проектното решение трябва да отговаря на изискванията към строежите по ЗУТ
- Проектът трябва да предвижда изпълнение на всички видове СМР и дейности, необходими за реализиране на строежа, в т.ч. подробно и точно изяснени в количествено и качествено отношение строително-монтажни работи, материали и изделия необходими за изграждане на строежа
- За обекта следва да се изработят общи части: Геодезия (ПП и ТП), Технологична, Конструктивна, ПБЗ и ПБ.
- Проектантите по всички части на проекта трябва да притежават удостоверение за пълна проектантска правоспособност.

3. Обхват и описание на проекта

- Да се изработи Проект (ПУП и РП) за оптична кабелна линия, свързваща съществуваща изградена оптична мрежа, наша собственост с точно определена крайна точка в кв. Коматево , гр. Пловдив с приблизителна дължина 1250м
- Новата ОКЛ да е с капацитет 2бр. HDPE тръби ф40 и оптичен кабел 24FO. Оптичния кабел е с технологична дължина 450-500м.
- Да се избере възможно най-краткия път за постигане на целите на този проект, като по трасето се поставят необходимите видове оптични кабелни шахти тип ШКС02 или ШКС03.

Изготвил:
/Николай Семовскиев/
управител на НЕТГАРД ООД





КОМИСИЯ ЗА РЕГУЛИРАНЕ НА СЪОБЩЕНИЯТА

УДОСТОВЕРЕНИЕ

№ 00083 / 06.08.2010 г.

На основание чл. 77, ал. 2 от Закона за електронните съобщения Комисията за регулиране на съобщенията издава настоящото удостоверение на


„НЕТГАРД“ ООД

*седалище и адрес на управление: гр. Пловдив,
ул. „Велико Търново“ № 67*

в уверение на това, че лицето е вписано в регистъра по чл. 33, ал. 1, т. 1 от Закона за електронните съобщения.

При осъществяване на обществени електронни съобщения чрез посочените в приложението мрежи и услуги, предприятието следва да спазва общите изисквания за осъществяване на обществени електронни съобщения и има следните права:

1. да предоставя електронни съобщителни мрежи и услуги.
2. да изгражда, използва и се разпорежда с електронни съобщителни мрежи и съоръжения.
3. да договаря и получава достъп до мрежи на други предприятия, които предоставят обществени електронни съобщителни мрежи и/или услуги, като спазва изискванията на действащото законодателство.

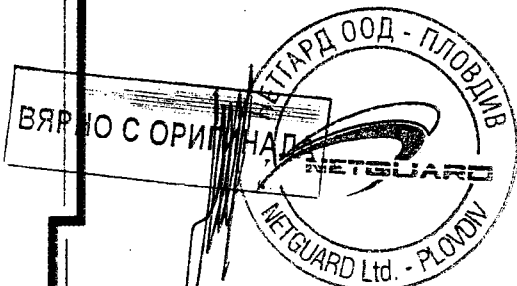

Председател:

(д-р В. Божков)

ДНЕВЕН РЕД
ЕКСПЕРТЕН СЪВЕТ ПО УСТРОЙСТВО НА ТЕРИТОРИЯТА
ПРИ ОБЩИНА ПЛОВДИВ

ПРЕПИС-ИЗВЛЕЧЕНИЕ

ВЯРНО:

ОДОБРЯВАМ:



ПРОТОКОЛ

№ 37

гр. Пловдив 28.08.2013г.

По точка 14 от дневния ред:

Разглеждане на заявление №13 Ф 3028/1/ от 18.03.2013г. за одобряване на техническо задание и допускане изработване на ПУП - Парцеларен план на обект „Оптична кабелна линия на „НЕТГАРД”ООД на територията на район Южен от ул.”Димитър Талев-продължение за с.Марково/общински път”до ул.”Обнова” /кв.”Коматево”- гр.Пловдив

ЕСУТ при Община Пловдив разгледа постъпилото заявление,след което станаха следните разисквания:

1.Представеното техническо задание отговаря на изискванията за обем и съдържание на технически задания.

2.Установи се че предложението е изработено върху извадка от кадастралната карта за гр.Пловдив-район Южен

3.По трасето за оптичната кабелна линия няма изградени телекомуникационни мрежи на другите кабелни оператори

4.Представен е регистър на имотите през които ще премине бъдещото трасе на оптичната кабелна линия

След станалите разисквания ЕСУТ при Община Пловдив взе следното:

РЕШЕНИЕ:

На основание чл.124а ал.1 и ал.5 ,чл.124б, ал.1 от ЗУТ и във връзка с чл.110,ал.1,т.5 ,чл.112, ал.2 , т.10 , чл.64 ал.2 ,чл.128 ал.1от ЗУТ , чл.281и чл.281а ал.1 от ЗЕС, Удостоверения за регистрация по Обща лицензия № 00083 /06.08.10г.на Комисията за регулиране на съобщенията приема представеното техническо задание и допуска изработването на . ПУП – Парцеларния план на обект:„Оптична кабелна линия на „НЕТГАРД”ООД на територията на район Южен от ул.”Димитър Талев - продължение за с.Марково /общински път” до ул. ”Обнова” /кв.”Коматево”- гр.Пловдив

Проектът да бъде изготвен от правоспособни специалисти, съгласно техническото задание. Обхватът и съдържанието на . ПУП – Парцеларния план да се съобразят с общите правила на ЗУТ и нормативните актове по неговото прилагане, с разпоредбите на Закона за електронните съобщения, Наредба №8/14.06.2001 год. на МРРБ за обема и съдържанието на устройствени схеми и планове, Наредба № 8/28.07.1999 год. за правила и норми за разполагане на технически проводи и съоръжения в населени места, Наредба №17/03.06.2005г.за правилата за изграждане

на кабелни далекосъобщителни мрежи и съоръженията към тях и всички законови и нормативни уредби действащи в Р България.

При изработването на проекта да се имат предвид следните допълнителни изисквания:

1. ПУП – Парцеларния план да се изработи върху извадка от кадастралната карта.

2. ПУП – Парцеларния план да се съобрази с всички съоръжения на съществуващата подземна инфраструктура.

3. Да се представи кадастрален регистър на собствеността на всички имоти, през които минава трасето на кабелната линия.

ЕСУТ предлага на Кмета на Община Пловдив на основание чл.124б, ал. 1 чл.124а ал.1 и ал.5, от ЗУТ да направи предложение към Общински съвет за одобряване на техническото задание и допускане за изработване на ПУП - Парцеларен план за обект: Оптична кабелна линия на „НЕТГАРД”ООД на територията на район Южен от ул. ”Димитър Талев-продължение за с.Марково /общински път/”до ул.”Обнова”/кв.”Коматеево”- гр.Пловдив

ВЯРНО:

ТЕХН. СЕКРЕТАР НА ЕСУТ





ОБЩИНСКИ СЪВЕТ - ПЛОВДИВ

РЕШЕНИЕ

№ 487

ВЗЕТО С ПРОТОКОЛ № 21 ОТ 06. 12. 2012 г.

ОТНОСНО: Даване на предварително съгласие от Общински съвет - Пловдив по реда на чл. 30 ал. 3 от ППЗОЗЗ за определяне на площадки или трасета върху земи от общинския поземлен фонд с начин на трайно ползване „Местен път/селскостопански път“ - публична общинска собственост за изграждане на подземни линейни обекти на техническата инфраструктура

ПО ПРЕДЛОЖЕНИЕ ПА: инж. Димитър Кацарски - Зам.-кмет на Община Пловдив

На основание чл. чл. 21, ал. 1, т. 8 и т. 11 от ЗМСМА, чл. 5, ал. 1, от ЗУТ, във връзка с чл. 30, ал. 3 от ППЗОЗЗ и предвид изложбите в предложението с вх. № 12Х1 - 530 от 03. 12. 2012 г. фактически основания, Общински съвет - Пловдив

РЕШИ:

1. Общински съвет - Пловдив дава съгласие по реда на чл. 30, ал. 3 от ППЗОЗЗ за определяне на площадки или трасета върху земи от общинския поземлен фонд за изграждане на подземни линейни обекти на техническата инфраструктура.

2. Съгласието по т. 1 от настоящото решение се отнася до имоти публична общинска собственост, с начин на трайно ползване: „местен път“ или „селскостопански път“, които попадат в обхвата на строителните граници на гр. Пловдив, определени от Общия устройствен план, одобрен с решение № 375/05.09.2007 г. на ОбС - Пловдив.

3. Възлага на Кмета на Община Пловдив да предприеме действия по изпълнение.

МОТИВИ: Настоящото решение се прие на основание чл. 21, ал. 1, т. 8 и т. 11 от ЗМСМА, чл. 5, ал. 1, от ЗУТ, във връзка с чл. 30, ал. 3 от ППЗОЗЗ; като взе предвид, че промяната предназначението на земеделски земи за неземеделски нужди става в съответствие с ОУП Пловдив по реда на 3033 и ЗУТ. При промяна предназначението на земеделски земи частна собственост за неземеделски нужди се предвиждат трасета на техническата инфраструктура / електроснабдяване, водоснабдяване, канализация и др. с тяхната сервитутна ивица. Техническата инфраструктура е система от страни, съоръжения и линейни инженерни мрежи на транспорта, водоснабдяването и канализацията.



РЕПУБЛИКА БЪЛГАРИЯ

Министерство на земеделието и храните
Областна дирекция "Земеделие"-Пловдив
Комисия по чл.17, ал.1, т.1 от ЗОЗЗ

ПРЕПИС- ИЗВЛЕЧЕНИЕ
Протокол № 5
от 31.05.2013г.

РЕШЕНИЕ

№ 5

от 31 май 2013 година

ЗА : Промяна предназначението на земеделски земи за неземеделски нужди и утвърждаване на площадки и трасета за проектиране

КОМИСИЯТА ПО чл.17, ал.1, т. 1 от ЗОЗЗ


РЕШИ:

I. На основание чл.22, ал.1 от ЗОЗЗ и чл. 32, ал.1 от ППЗОЗЗ:

8. Утвърждава трасе за проектиране на оптична кабелна линия на територията на район Южен от ул."Димитър Талев" до ул."Обнова" кв.Коматево, с обща дължина L= 1220 м, преминаващо през имоти общинска собственост, за нуждите на „НЕТГАРД“ ООД, в землището на гр. Пловдив, община Пловдив, област Пловдив, по следа на вариант единствен, нанесена върху приложен ПУП-ПП.
Инвеститорът на обекта да сключи договор със собствениците на земята за времето на ползване съгласно чл.57 от ППЗОЗЗ, а след приключване на строителните работи да възстанови земята в първоначалния и вид.

ПРЕДСЕДАТЕЛ НА КОМИСИЯТА: / п / В. Панчева
СЕКРЕТАР НА КОМИСИЯТА : / п / П. Пешева

Вярно с оригинала!
ПП

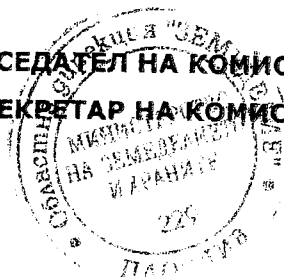



РЕПУБЛИКА БЪЛГАРИЯ
Министерство на околната среда и водите
Регионална инспекция - Пловдив

Изх. № ОВОС-696/10.05 / 2013 г.

До „НЕТГАРД“ ООД
ул. „Велико Търново“ 67
гр. Пловдив

ОТНОСНО: Уведомление за инвестиционно предложение „Изграждане на ОПТИЧНА КАБЕЛНА ЛИНИЯ на „НЕТГАРД“ ООД “ на територията на район Южен от ул. „Димитър Талев “ до ул. „Обнова“ /кв.Коматево/ в гр. Пловдив, общ. Пловдив, обл. Пловдив.

Уважаеми Господа,

Съгласно внесеното от Вас уведомление с вх. №ОВОС-696/24.04.2013 г. в РИОСВ - Пловдив, горесцитираното инвестиционно предложение (ИП) попада в обхвата на чл. 2, ал. 2 от Наредба за условията и реда за извършване на оценка за съвместимостта на планове, програми, проекти и инвестиционни предложения с предмета и целите на опазване на защитените зони (Наредбата за ОС, обн., ДВ, бр. 73/2007 г., изм. и доп. бр.94/2012 г.) и в тази връзка Ви уведомяваме следното:

Инвестиционното предложение предвижда изграждане на оптична кабелна линия с капацитет 26р. HDPE тръби и ОК 24 FO и дължина L= 1220m, положен изцяло в обхвата на общински ведомствен(черен) път. Параметрите на предвидения изкоп са 0,9/0,4 и 1,1/0,4 при пресичане на същ. съоръжения.

Трасето предмет на инвестиционно предложение **не попада** в границите на защитени територии и в границите на защитени зони от мрежата НАТУРА 2000.

Най-близко разположена защитена зона: „Река Марица“ BG0000578 за опазване на природните местообитания и на дивата флора и фауна, приета от МС с Решение №122/02.03.2007 г. (ДВ бр.21/2007 г.).

Така заявено ИП **не попада в обхвата на глава VI от Закона за опазване на околната среда (ЗОС) и не е предмет на процедура по оценка на въздействието върху околната среда и екологична оценка по реда на ЗОС.**

С оглед горезложеното, отчитайки **местоположението и характера** на заявеното инвестиционно предложение, при реализацията му **няма вероятност от отрицателно въздействие** върху близко разположената защитена зона от мрежата Натура 2000 - „Река Марица“ BG0000578.

В тази връзка, на основание чл.2, ал.2 от Наредбата за ОС Ви уведомяваме, че за така заявеното инвестиционно предложение „Изграждане на ОПТИЧНА КАБЕЛНА ЛИНИЯ на „НЕТГАРД“ ООД “ на територията на район Южен от ул. „Димитър Талев “ до ул. „Обнова“ /кв.Коматево/ в гр. Пловдив, общ. Пловдив, обл. Пловдив, **преценката на компетентния орган е, че не е необходимо провеждане на процедура по реда на Глава втора от Наредбата за ОС.**

Настоящото становище се отнася само за инвестиционното предложение в заявените параметри и не отменя необходимостта от получаване на съгласувания или разрешителни, предвидени в други закони и подзаконовни нормативни актове.

При всички случаи на промяна в параметрите на инвестиционното предложение, или на някои от обстоятелствата, при които е издадено настоящото становище, възложителят е длъжен да уведоми незабавно РИОСВ – Пловдив за промените.

С уважение,

инж. Валя Атанасова

Директор на Регионална инспекция по околната среда и водите-Пловдив



Обект: " Оптична кабелна линия на "НЕТГАРД" ООД от ул. "Димитър Талев" / р. Южен / до ул. "Обнова" / кв. Коматево / , гр. Пловдив "

ОБЯСНИТЕЛНА ЗАПИСКА

Бъдещия проект ще бъде изготвен на основание, инвестиционната програма на фирма „НЕТГАРД“ ООД и необходимостта от представяне на съвременни телекомуникационни услуги (Оптична свързаност) в квартал Коматево на гр. Пловдив, както и разрешение за проектиране на Община Пловдив.

Идейно трасе на оптичната кабелна линия

Трасето на оптичната кабелна линия започва с нова шахта ШКС 03. Тази шахта ще се изгради върху съществуващата мрежа на Нетгард ООД, разположена в западния тротоар на ул. " Димитър Талев". От тук трасето ще се развие в южната страна на черен път на разстояние 0,8м от имотните граници и ще достигне до ул. "Обнова" в кв. Коматево. Предвижда се оптичната линия да завърши с нова кабелна шахта, от която новата оптичната мрежа ще се свърже с вече съществуваща въздушна мрежа на друг кабелен оператор. Приблизителната дължина на проектното трасе е 1 220m. Капацитетът на новата оптична кабелна линия ще бъде 2бр. HDPE тръби ф40 и оптичен кабел / ОК/.

При проектиране и изграждане ще се спазват изискванията на Наредба № 17 от 03.06.2005г. за правилата за изграждане на кабелни далекосъобщителни мрежи и съоръженията към тях.

| | |
|--|---------------------------------|
| КАМАРА НА ИНЖЕНЕРИТЕ В ИНВЕСТИЦИОННОТО ПРОЕКТИРАНЕ | |
| Регистрационен № 02681 | |
| | инж. ЗДРАВКО ТОДОРОВ АНГЕЛОВ |
| Изготвил : | /подпис/ |
| ЕАСТ | |
| ПЪЛНА ПРОЕКТАНСКА ПРАВОСПОСОБНОСТ инж. Здр. Ангелов - проектант | |



УДОСТОВЕРЕНИЕ

ЗА ПЪЛНА ПРОЕКТАНТСКА ПРАВОСПОСОБНОСТ

Регистрационен номер № 02681

Важи за 2013 година

ИНЖ. ЗДРАВКО ТОДОРОВ АНГЕЛОВ

ОБРАЗОВАТЕЛНО-КВАЛИФИКАЦИОННА СТЕПЕН
МАГИСТЪР

ПРОФЕСИОНАЛНА КВАЛИФИКАЦИЯ

Е Л Е К Т Р И Ч Е С К А
Е Л Е К Т Р О И Н Ж Е Н Е Р

включен в регистъра на Камарата с пълна проектантска правоспособност
с протоколно решение на УС на КИИП 11/03.12.2004 г. по части:

ЕЛЕКТРИЧЕСКА

Председател на РК

Председател на КР

2013
Камара на инженерите в инвестиционното проектиране
София



Председател на УС на КИИП

инж. Ст. Камарев

инж. И. Карагеев

3

Споделянето на настоящата застрахователна полиция декларирам, че:

- съм съгласен "Интерамерикан България" ЗЕАД и свързаните с него лица по смисъла на Тълкувателния закон да обработват, използват и предоставят всички мои лични данни, свързани изцяло при сключване на застрахователен договор, при условие че нормативният актови не 331/02.
- получавам възмездно от Община и Специалните услуги на "Интерамерикан България" ЗЕАД, за което се с тва, сключен съм със съобразяването ми и приключил като извършване част от застрахователния договор.

ЗАСТРАХОВАН:
ЗА ИНТЕРАМЕРИКАН БЪЛГАРИЯ ЗЕАД:



ЗАСТРАХОВАТЕЛНА ПОЛИЦА

№ 00063224/00
ЗА ЗАСТРАХОВКА " ПРОФЕСИОНАЛНА ОТГОВОРНОСТ НА УЧАСТНИЦИТЕ В ПРОЕКТИРАНЕТО И СТРОИТЕЛСТВОТО"

Интерамерикан България" ЗЕАД, срещу заплащане на застрахователна премия и съгласно Общите условия за застраховка Обща гражданска отговорност и Специално условие "Професионална отговорност на участниците в проектирането и строителството", се съгласява да предостави застрахователно покритие при следните условия:

ЗАСТРАХОВАТЕЛ: ИНТЕРАМЕРИКАН БЪЛГАРИЯ ЗЕАД
 ЕИК: 121744900
АДРЕС НА ЗАСТРАХОВАТЕЛЯ: СОФИЯ 1301, БУЛ. АП. СТАМБОЛИЙСКИ 55, ЕТ. 7

ЗАСТРАХОВАН: ИН ТЕЛ ЕООД
 ЕИК: 115658724
АДРЕС НА ЗАСТРАХОВАНИЯ: БЪЛГАРИЯ, ОБЛ. ПЛОВДИВ
 ПЛОВДИВ 4000, "МАЯВСКИ"№14

ДЕЙНОСТ НА ЗАСТРАХОВАНИЯ: Проектиране (строителство от пета до първа категория)
ПОКРИТИ РИСКОВЕ:

| Покритие | Лимити на отговорност |
|---|--|
| Съгласно специално условие "Професионална отговорност на участниците в проектирането и строителството" на Интерамерикан България ЗЕАД | Лимити на отговорност Агрегатен : BGN 300,000.00 Лимит за едно събитие: BGN 150,000.00 |
| Самостоятелно: | 10% от размера на всяко одобрено обезщетение, но не по-малко от BGN 1,000.00 |

ОБЩА ЗАСТРАХОВАТЕЛНА ПРЕМИЯ: BGN 300.00 Гръцста и 0.00/
ДАТЪК ВЪУ ЗАСТРАХОВАТЕЛНАТА ПРЕМИЯ 2%: BGN 6.00
 Гръцста и 0.00/
ОБЩА ДЪЛЖИМА СУМА: BGN 306.00
 Гръцста и шест и 0.00/

ТЕРИТОРИАЛЕН ОБХВАТ: България
ПЕРИОД НА ЗАСТРАХОВКАТА: Начало: 00.00:00 ч. на 17/05/2013 г.
 24.00:00 ч. на 16/05/2014 г.

РЕТРОАКТИВНА ДАТА:

УСЛОВИЯ ЗА ПЛАЩАНЕ НА ЗАСТРАХОВАТЕЛНАТА ПРЕМИЯ:

Застрахователната премия е платена изцяло на място, посочено в тази полиция. При неплатенето на дължимата премия в определен срок, договорът не влиза в сила и не поражда права и задължения.

Заплащането на всяка анкета от застрахователята премия се извършва с банков платежен документ или Сметка за плащане застрахователна премия, издадена от Застрахователя.

СПЕЦИАЛНИ УСЛОВИЯ:

МЯСТО И ДАТА НА ИЗДАВАНЕ: ПЛОВДИВ , 12:01:31 ч. на 14/05/2013 г.
ПОСРЕДНИК: 604.00.010 ЕКОСАН ООД

Получателят Подписване - изписки за издаване на застрахователен договор и Общите и Специални условия са неразделна част от настоящата полиция.

В случай на застрахователно събитие извън работно време незабавно ни уведомяте на 24-часовия телефон 070012680.




В случай на застрахователно събитие извън работно време незабавно ни уведомяте на 24-часовия телефон 070012680.

ИНТЕРАМЕРИКАН БЪЛГАРИЯ ЗЕАД
 Тел: (07) 0013777; Факс: (07) 0012681
www.interamercan.bg

Регистър на имоти

| ЕКАТТЕ | ИМОТ | ДЪЛЖИНА НА ТРАСЕТО /м/ | ПЛОЩ /м2/ | СОБСТВЕНОСТ и СОБСТВЕНИК | Н.Т.П. |
|---------------------|--------|---------------------------------|--------------|---|--|
| 56784 гр.Пловдив | 348.31 | 143.0 | 57.2 | Общинска Публична <i>ОБЩИНА ПЛОВДИВ</i> | За селскостопански, горски, ведомствен път |
| | 354.8 | 178.0 | 71.2 | Общинска Публична <i>ОБЩИНА ПЛОВДИВ</i> | За селскостопански, горски, ведомствен път |
| | 355.21 | 199.0 | 79.6 | Общинска Публична <i>ОБЩИНА ПЛОВДИВ</i> | За селскостопански, горски, ведомствен път |
| | 356.21 | 190.5 | 76.2 | Общинска Публична <i>ОБЩИНА ПЛОВДИВ</i> | За селскостопански, горски, ведомствен път |
| | 357.13 | 197.0 | 78.8 | Общинска Публична <i>ОБЩИНА ПЛОВДИВ</i> | За селскостопански, горски, ведомствен път |
| | 358.11 | 318.0 | 127.2 | Общинска Публична <i>ОБЩИНА ПЛОВДИВ</i> | За селскостопански, горски, ведомствен път |

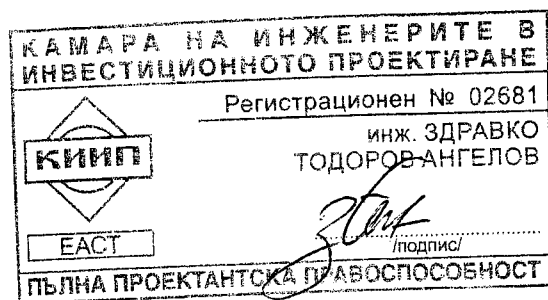


SM

СХЕМА

на


Обект: „Оптическа кабелна линия на „НЕТГАРД“ ООД от ул. „Димитър Талев“ (р.Южен) до ул. Обнова(кв. Коматеево) – гр. Пловдив

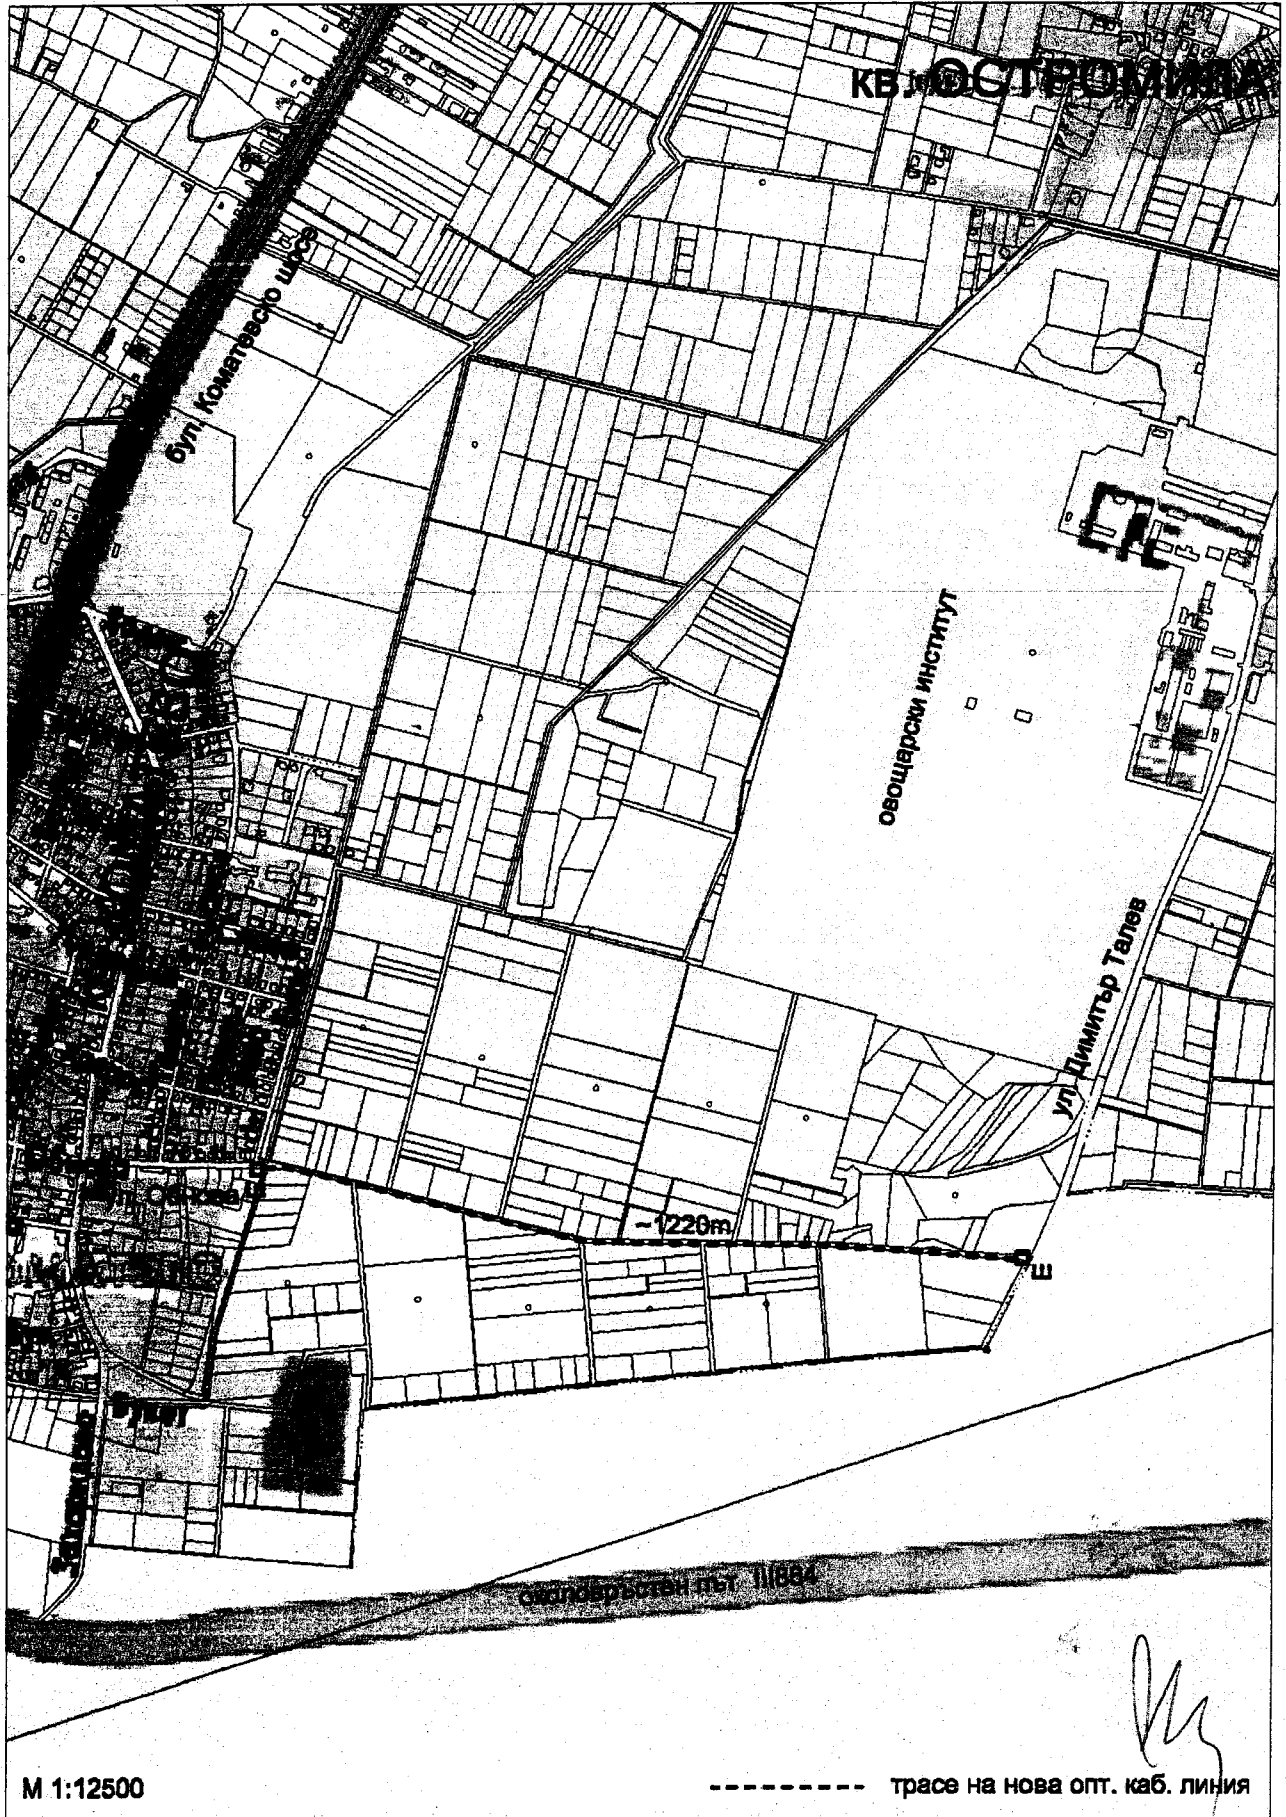

Трассе за обект : " Оптичи



забелна линия на "Нетгард" ООД от ул. "Д.Талев" /р.Южен/
 о ул. "Обнова" /кв.Коматеево/, гр.Гловодив "

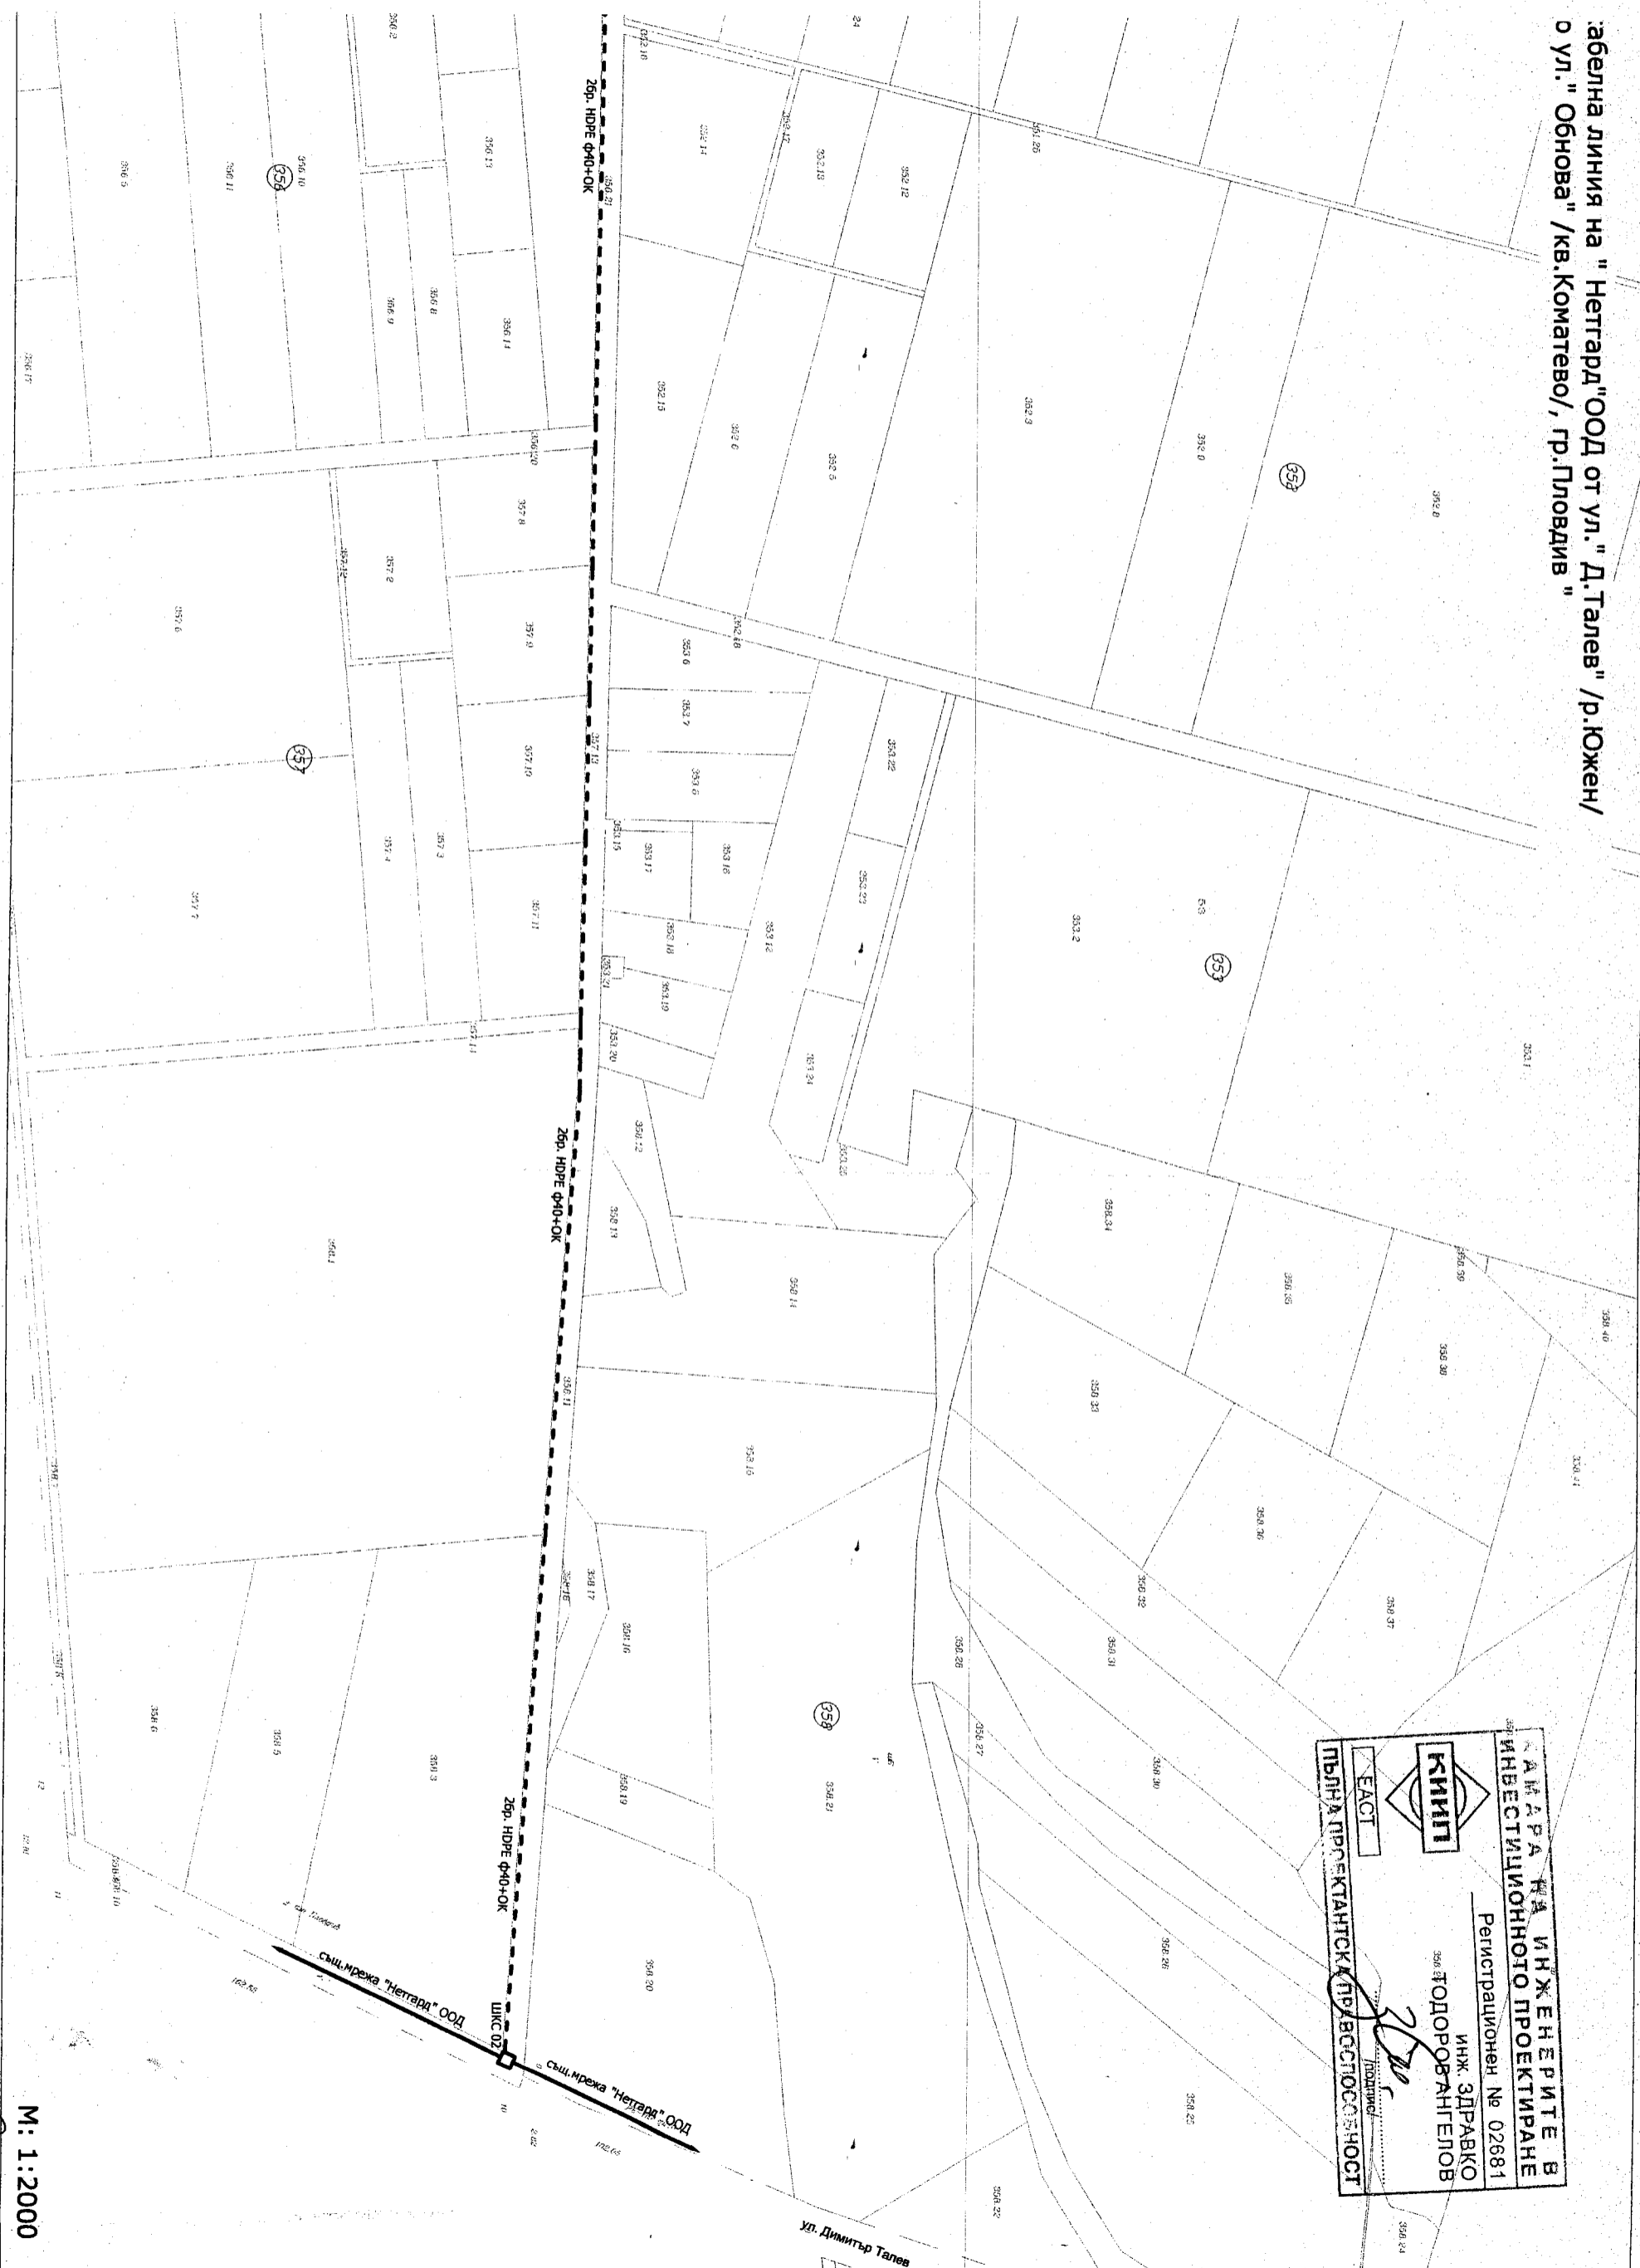

АМАРА НА ИНЖЕНЕРИТЕ В
ИНВЕСТИЦИОННОТО ПРОЕКТИРАНЕ
КИИП
 Регистрация № 02681
 ИНЖ. ЗДРАВКО
 ТОДОРОВ-АНГЕЛОВ
 ПОДПИСА
 ПЪЛНА ПРЕСТАНТСКА ПРОВОСЛОСНОСТ
 ЕАСТ

M: 1:2000