


СКИЦА ПРЕДЛОЖЕНИЕ ЗА ИЗМЕНЕНИЕ НА "Схема за определяне на зони за разполагане на преместваеми обекти на територията на публичните пространства на пешеходна зона I на гр. Пловдив: пл.Централен, ул."Княз Александър 1 Батенберг", пл."Римски стадион", ул."Райко Даскалов" - до пешеходен мост и прилежащите пешеходни пространства" - Зона А, одобрена с Решение № 144, взето с Проткол № 7 от 16.05.2013г. от Общински съвет-Пловдив

И.А.
Кр. Помишев
18.8.14


ЛЕГЕНДА:



Зона за маси за открито сервиране, която отпада

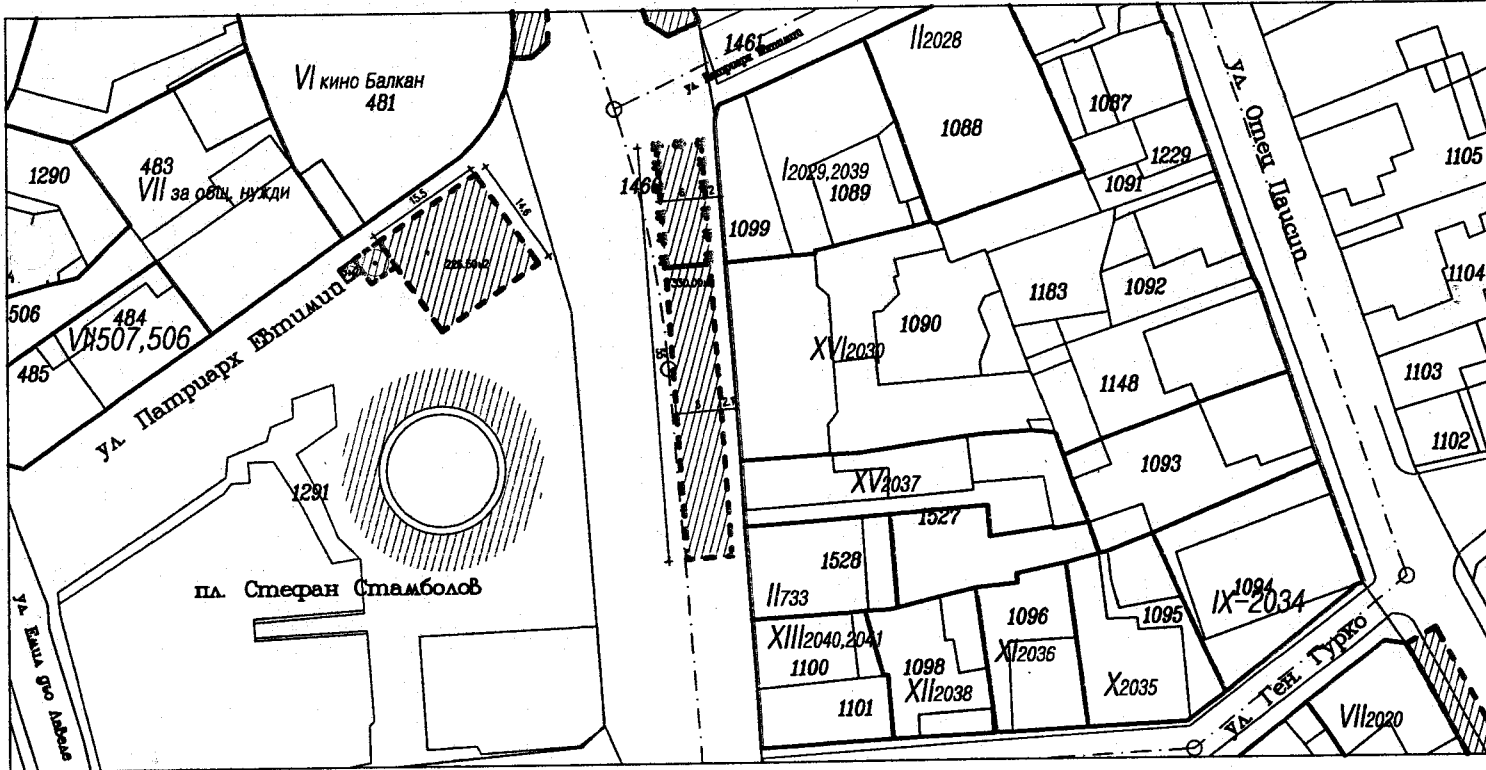


2-во предложение

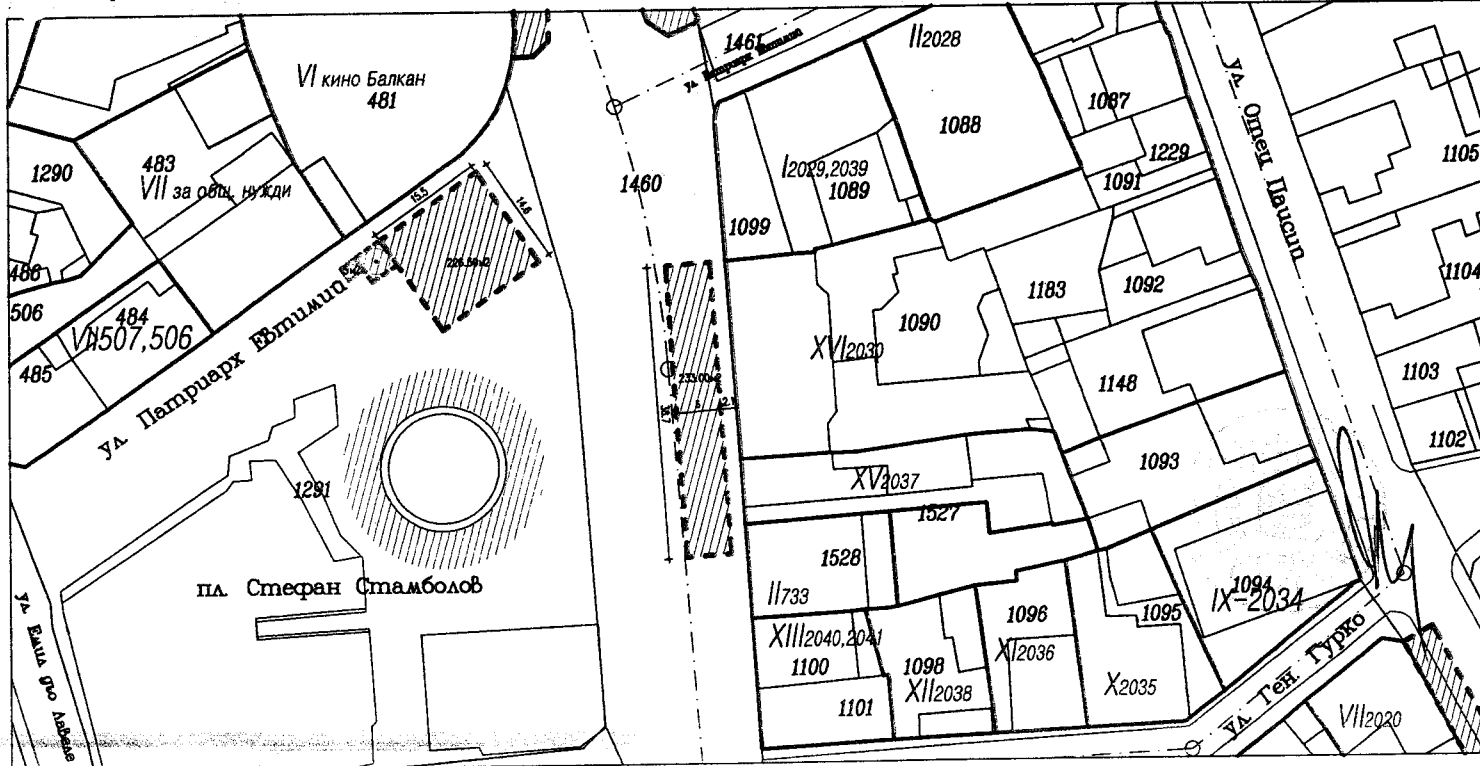


СКИЦА ПРЕДЛОЖЕНИЕ ЗА ДОПЪЛНЕНИЕ НА "Схема за определяне на зони за разполагане на преместваеми обекти на територията на публичните пространства на пешеходна зона I на гр. Пловдив: пл. Централен, ул. "Княз Александър 1 Батенберг", пл. "Римски стадион", ул. "Райко Даскалов" - до пешеходен мост и прилежащите пешеходни пространства" - Зона А, одобрена с Решение № 144, взето с Проткол № 7 от 16.05.2013г. от Общински съвет-Пловдив, по ул. "Кубрат"

ЛЕГЕНДА:

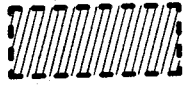

Зона за разполагане на маси за открито сервиране - новосъздадена

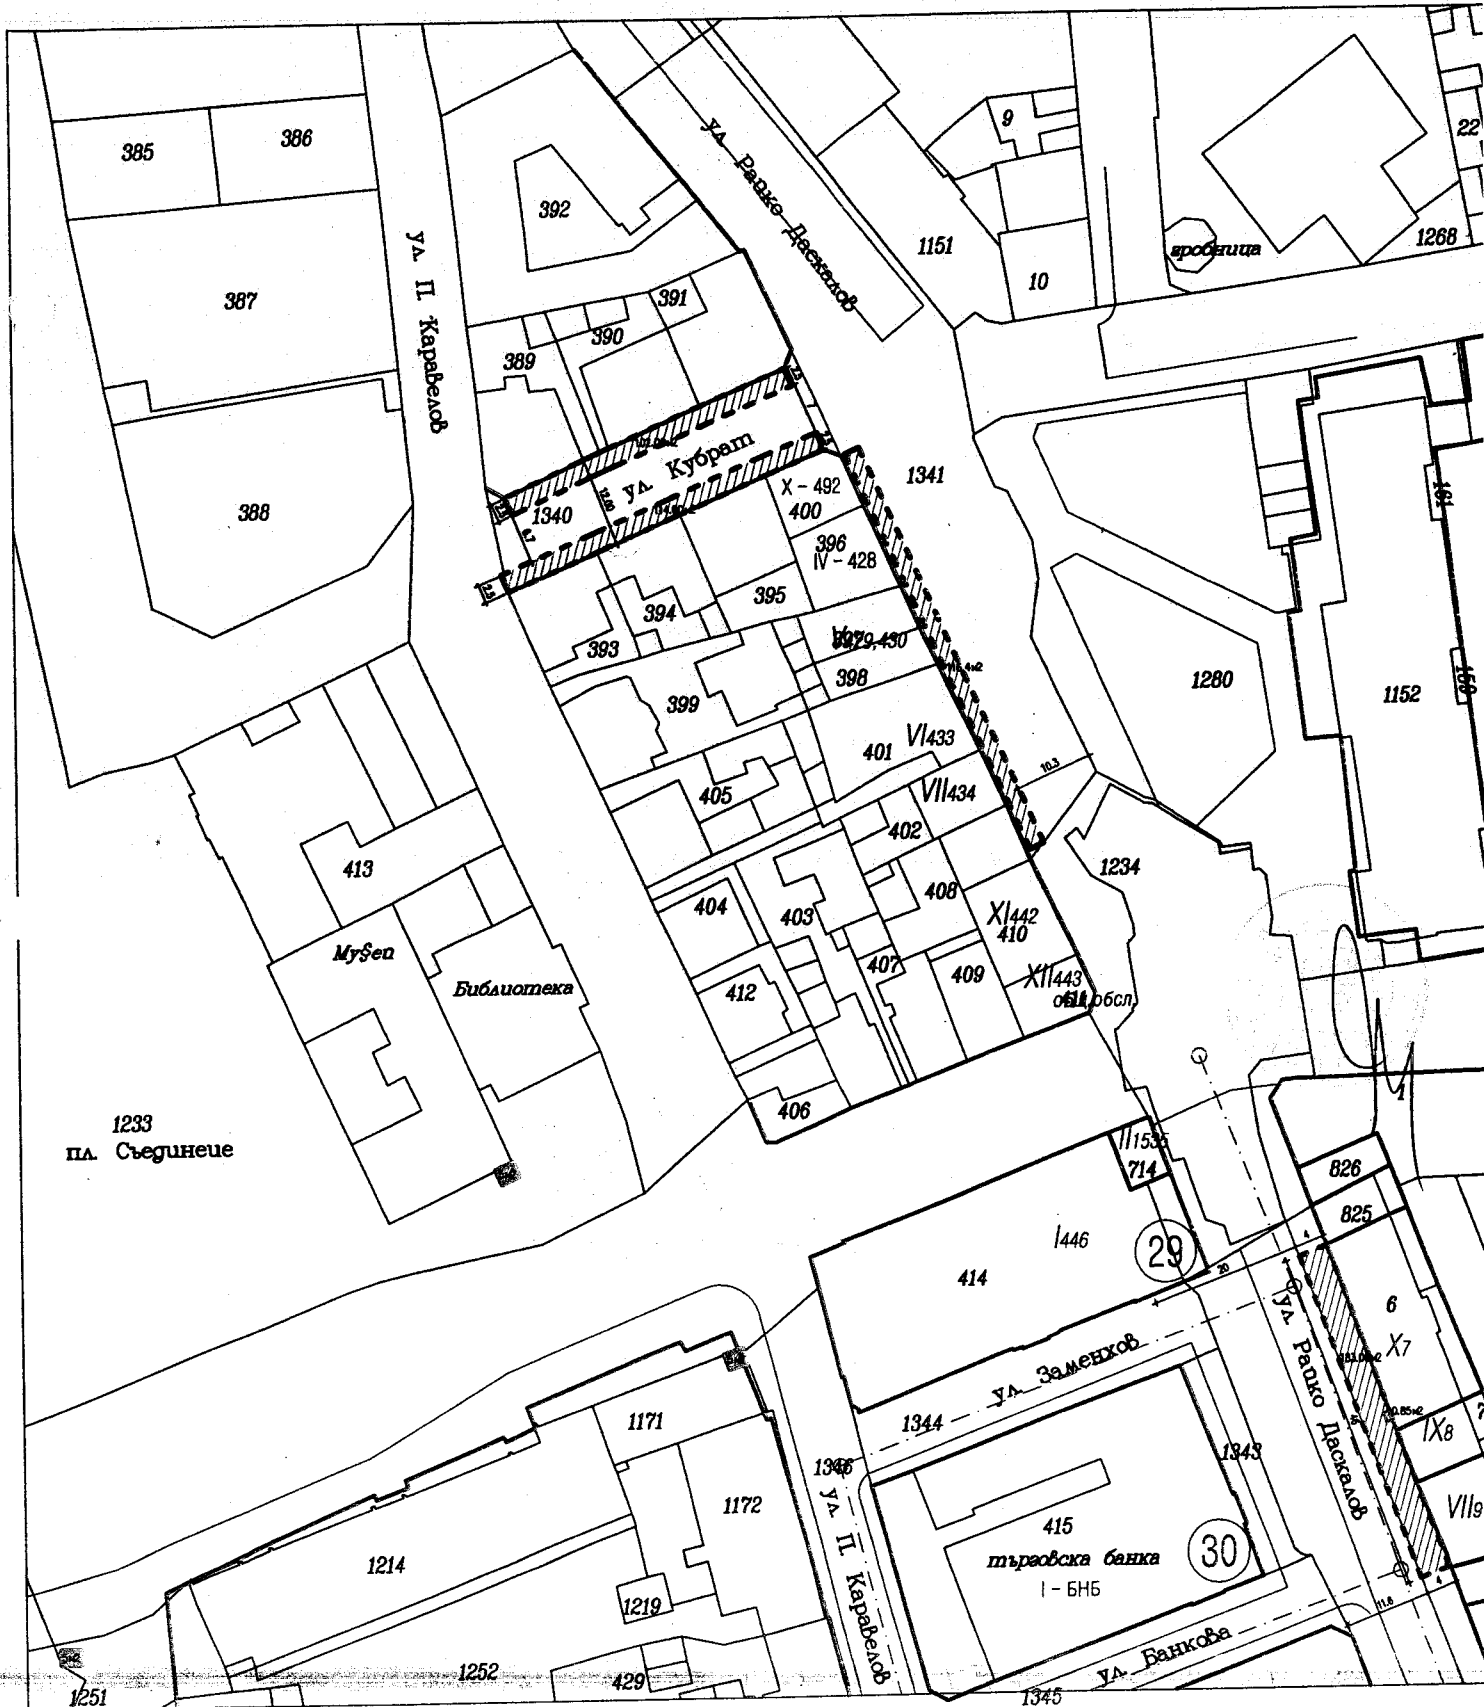


СКИЦА ПРЕДЛОЖЕНИЕ ЗА ДОПЪЛНЕНИЕ НА "Схема за определяне на зони за разполагане на преместваеми обекти на територията на публичните пространства на пешеходна зона I на гр. Пловдив: пл.Централен, ул."Княз Александър 1 Батенберг", пл."Римски стадион", ул."Райко Даскалов" - до пешеходен мост и прилежащите пешеходни пространства" - Зона В, одобрена с Решение № 144, взето с Проткол № 7 от 16.05.2013г. от Общински съвет-Пловдив, на бул."Шести септември", пред УПИ II-481, 485, кв.27-нов, 172-стар по плана на Централна градска част

ЛЕГЕНДА:



Зона за разполагане на маси за открито сервиране - новосъздадена

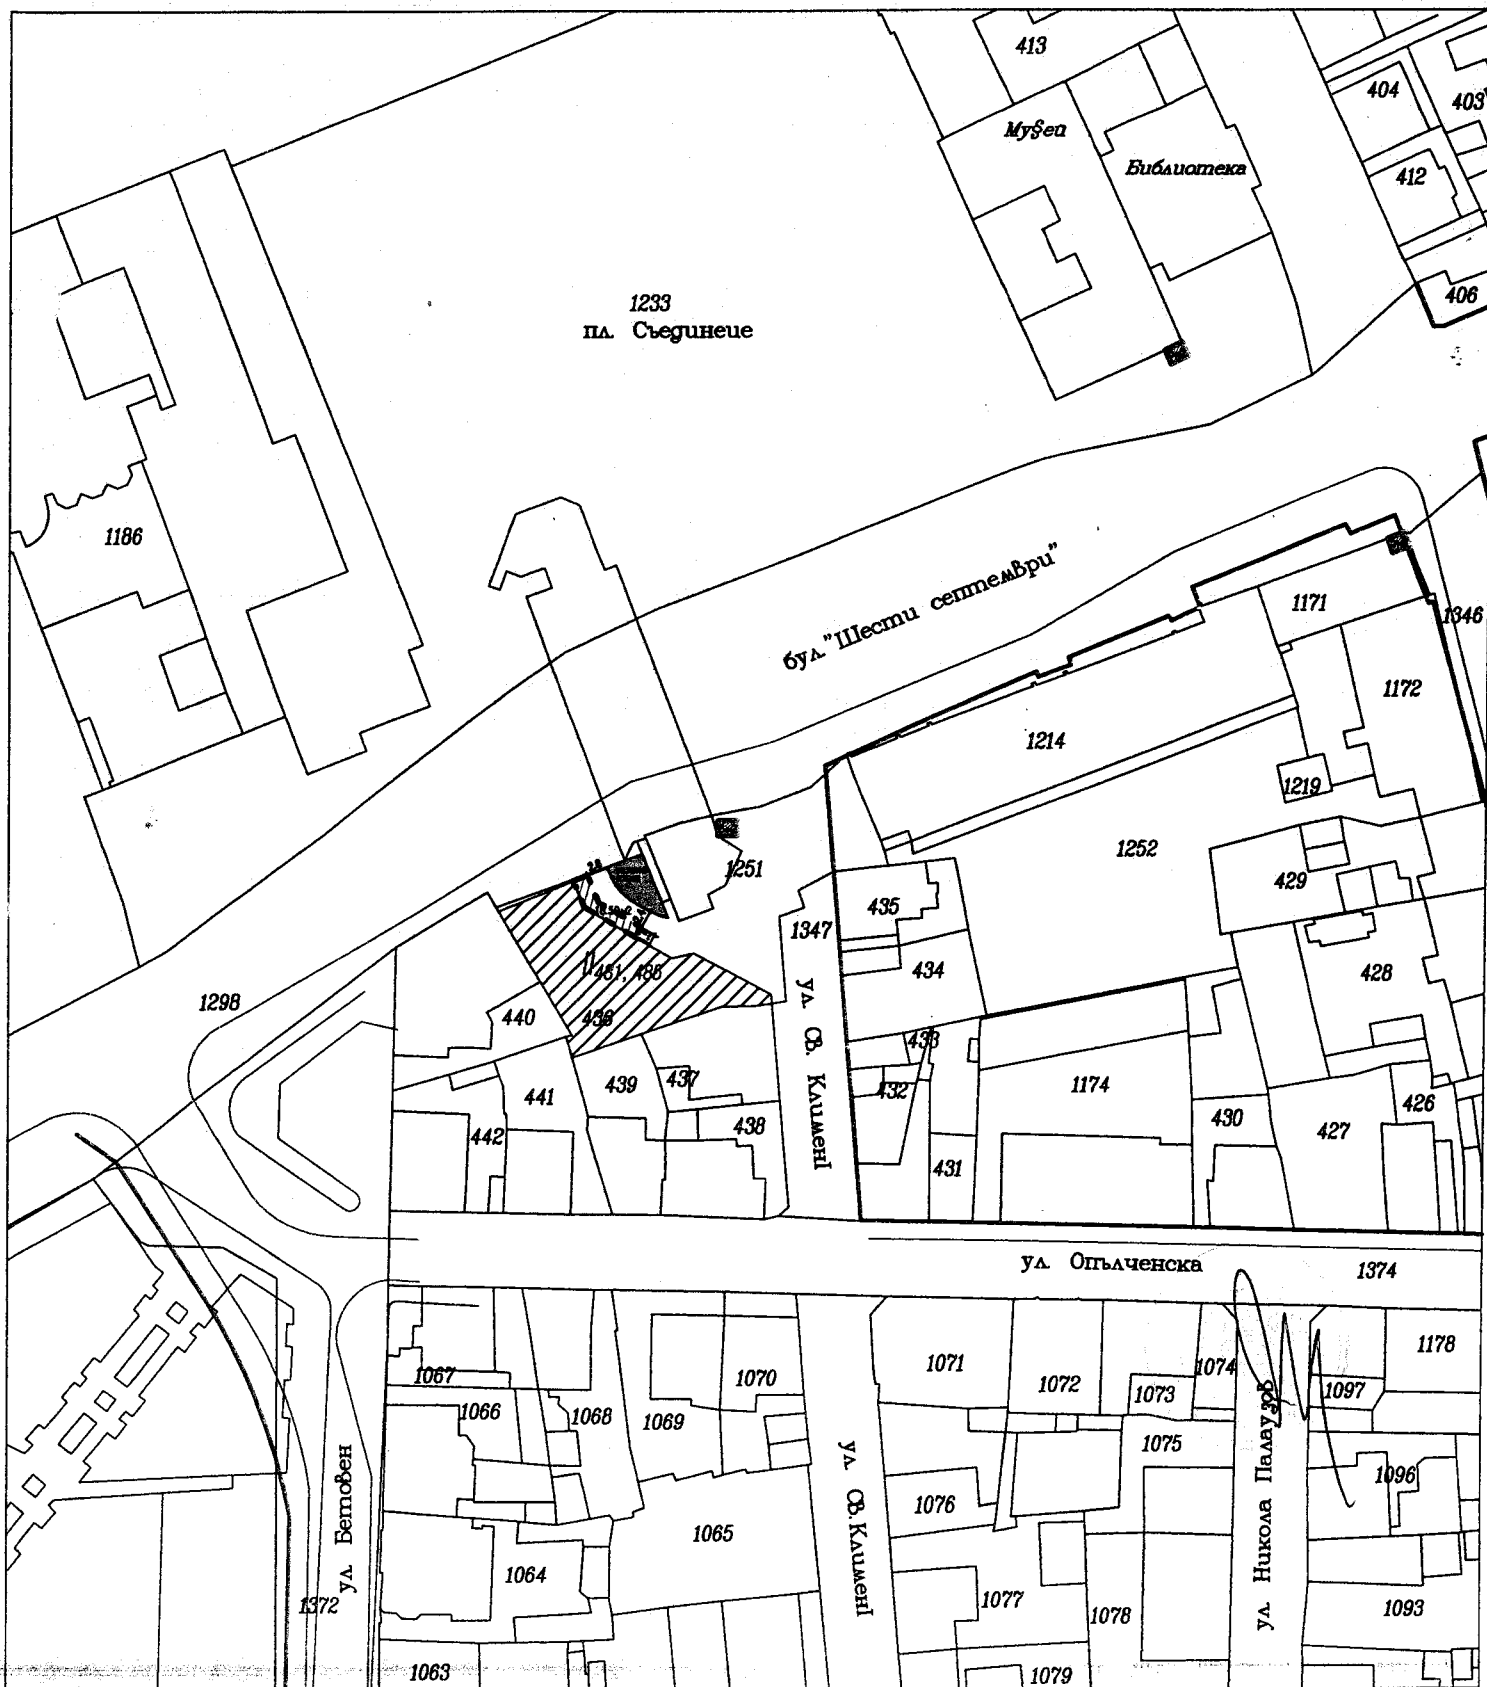

СКИЦА ПРЕДЛОЖЕНИЕ ЗА ДОПЪЛНЕНИЕ НА "Схема за определяне на зони за разполагане на преместваеми обекти на територията на публичните пространства на пешеходна зона I на гр. Пловдив: пл.Централен, ул."Княз Александър 1 Батенберг", пл."Римски стадион", ул."Райко Даскалов" - до пешеходен мост и прилежащите пешеходни пространства" - Зона А, одобрена с Решение № 144, взето с Проткол № 7 от 16.05.2013г. от Общински съвет-Пловдив, пред УПИ I-Джамия

ЛЕГЕНДА:



Зона за разполагане на маси за открито сервиране - новостъздадена

