


СКИЦА ПРЕДЛОЖЕНИЕ ЗА ИЗМЕНЕНИЕ НА "Схема за определяне на зони за разполагане на преместваеми обекти на територията на публичните пространства на пешеходна зона I на гр. Пловдив: пл.Централен, ул."Княз Александър 1 Батенберг", пл."Римски стадион", ул."Райко Даскалов" - до пешеходен мост и прилежащите пешеходни пространства" - Зона А, одобрена с Решение № 144, взето с Проткол № 7 от 16.05.2013г. от Общински съвет-Пловдив

ЛЕГЕНДА:

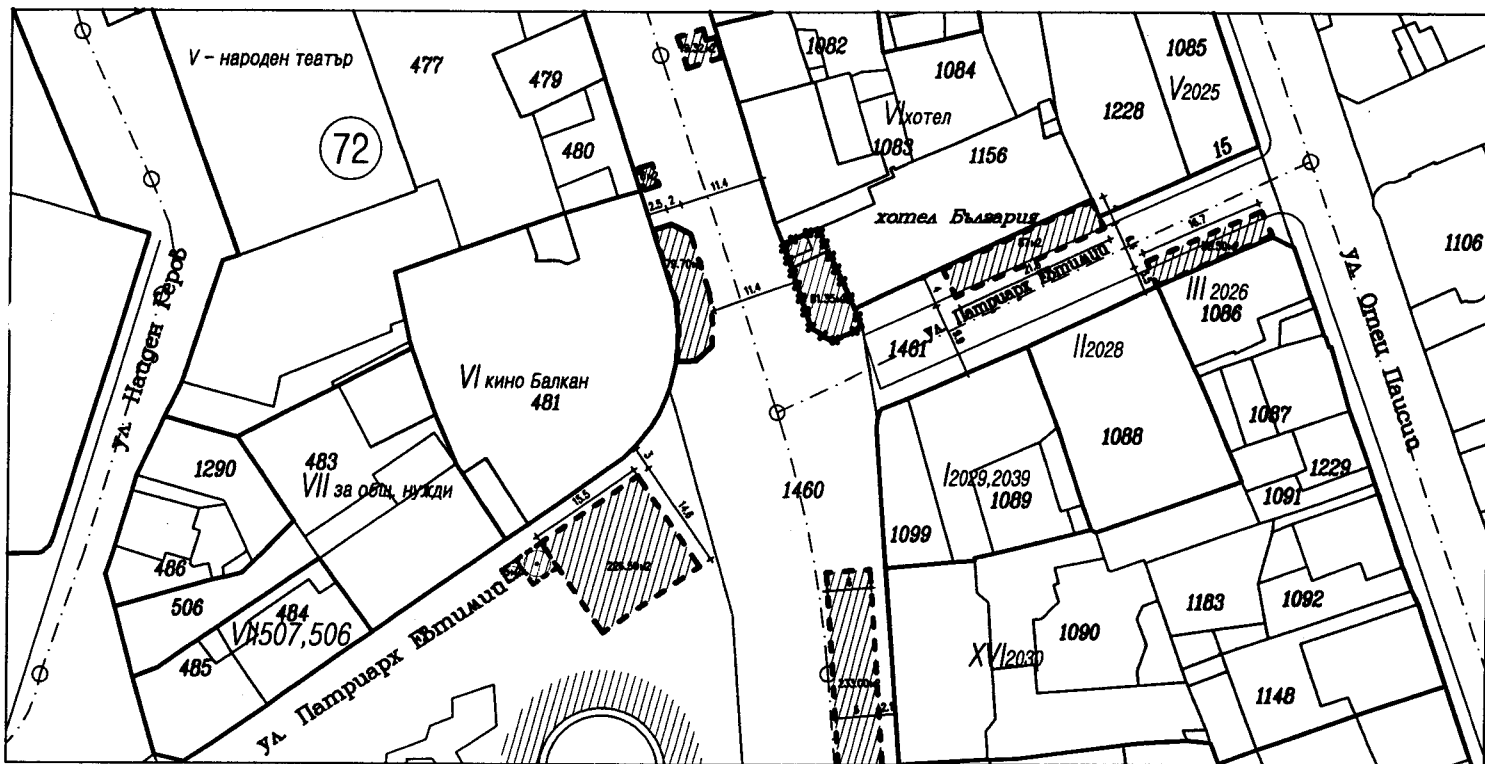

Стационарен преместваем обект, който отпада



Ново предложение



Зона за разполагане на маси за открито сервиране - новосъздадена

