






**СИТУАЦИОНЕН ПЛАН**  
 На УПИ III-524.1526, Тр.П. в кв. 1 по плана на ЖК „Тракия” I част, гр.Пловдив  
 Машаб 1: 1 000

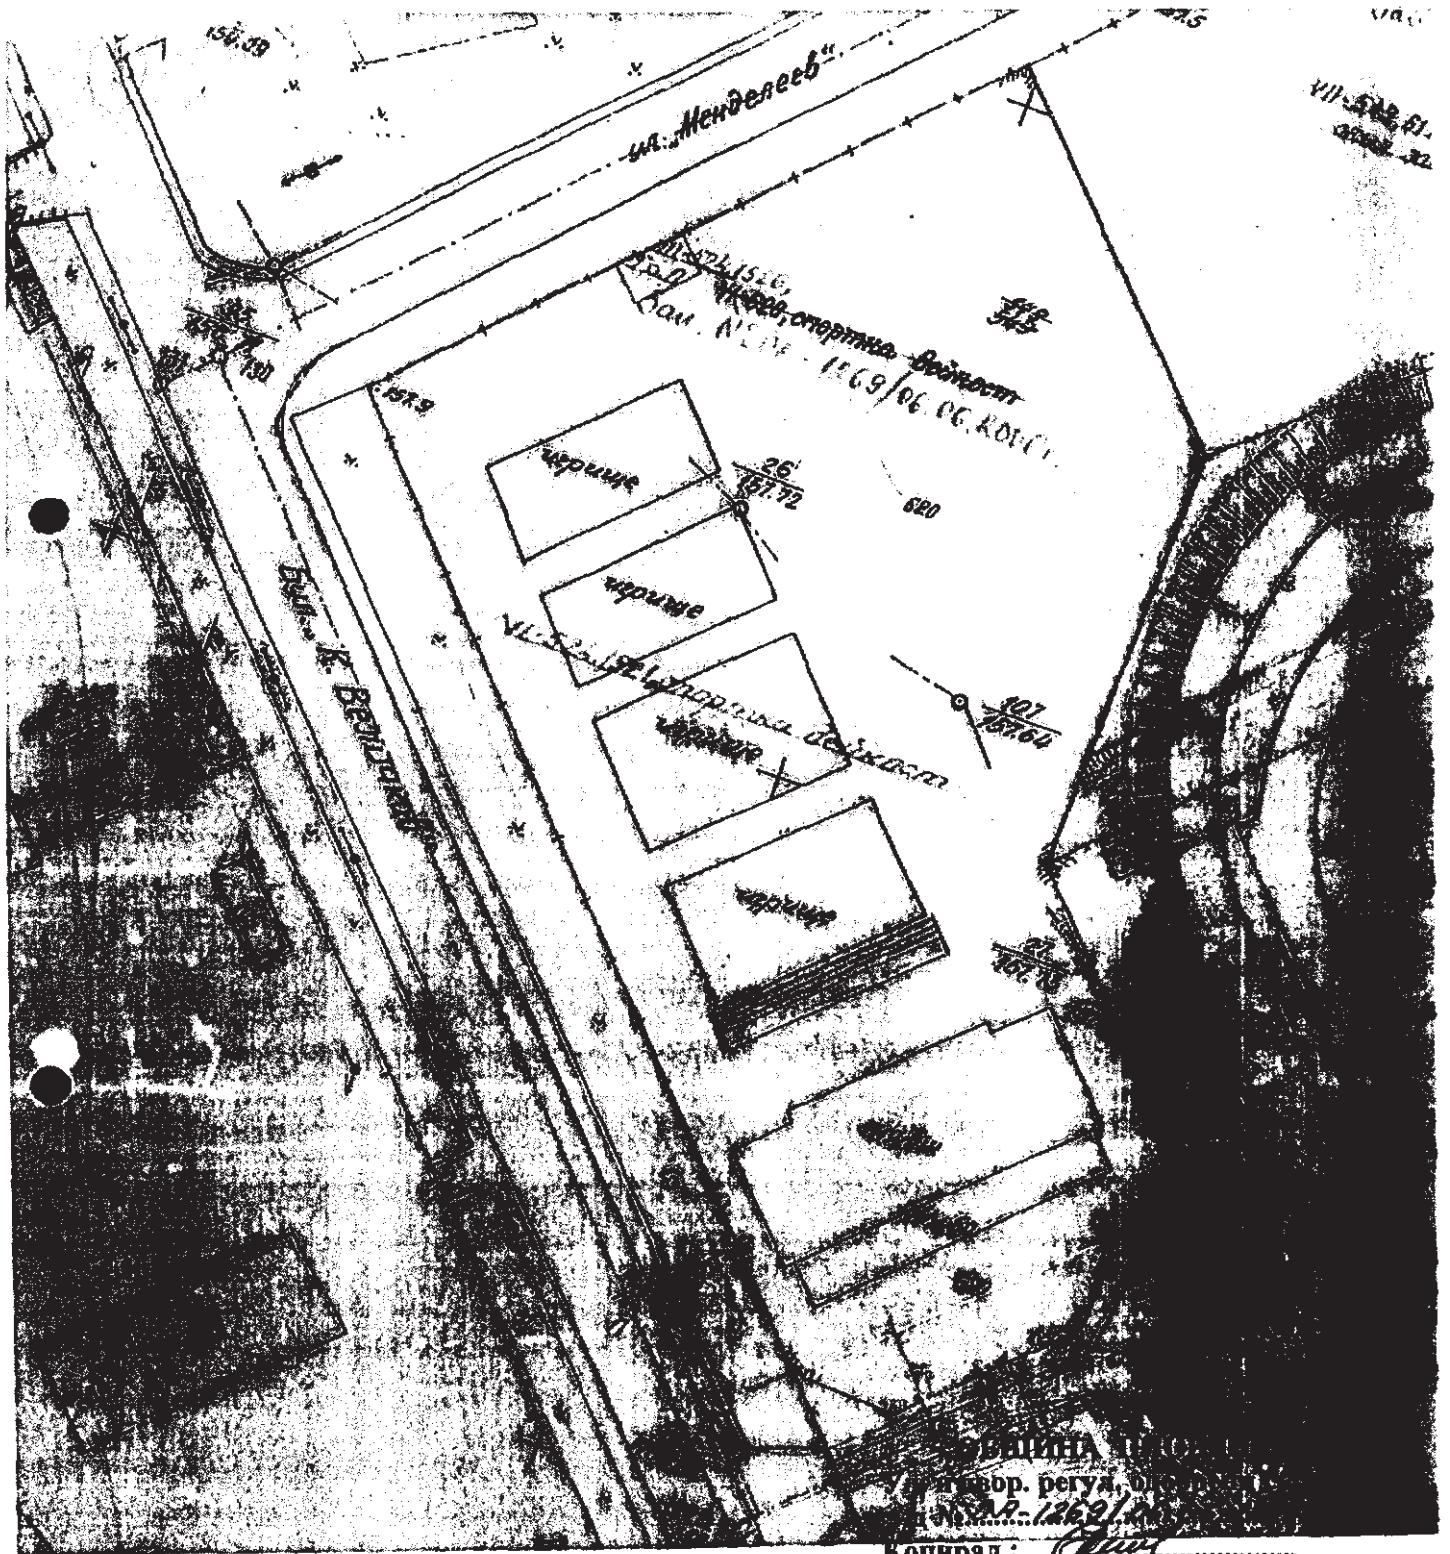

Заб. На основание зап.№ РД-1848/03.06.09год. за одобрена  
 КК на гр.Пловдив,скицата служи само в част регулация.  
 Скицата служи за проучване и проектиране .

Копирал : .....  
 Н-к отдел : .....  
 Гл.Експерт:.....  
 гр.Пловдив..... 04.11.2013г.....

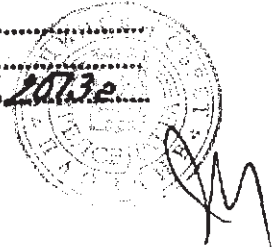

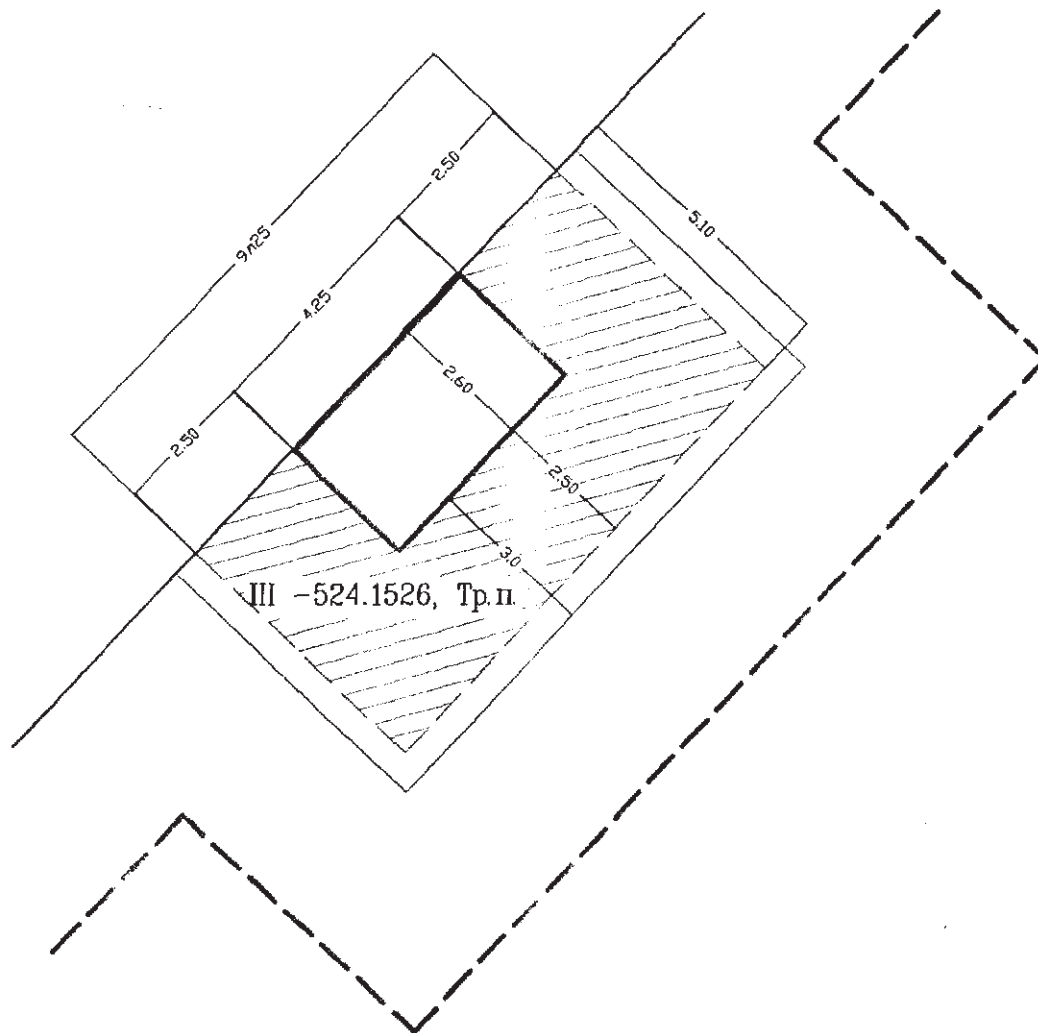


Ситуация, онагледяваща БКТП с размери 4.25м./2.60м.-11.05кв.м. и сервитутна зона 9.25м./5.10м. - 47.175кв.м. в УПИ III-524.1526, Тр.п. от кв. 1 - нов по плана на ЖР „Тракия“ - II част - гр. Пловдив М 1:125

Изготвил:  
 Красимира Богатова  
 Гл. специалист

Съгласувал:  
 арх. Цветанка Илиева  
 Н-к отдел УСП



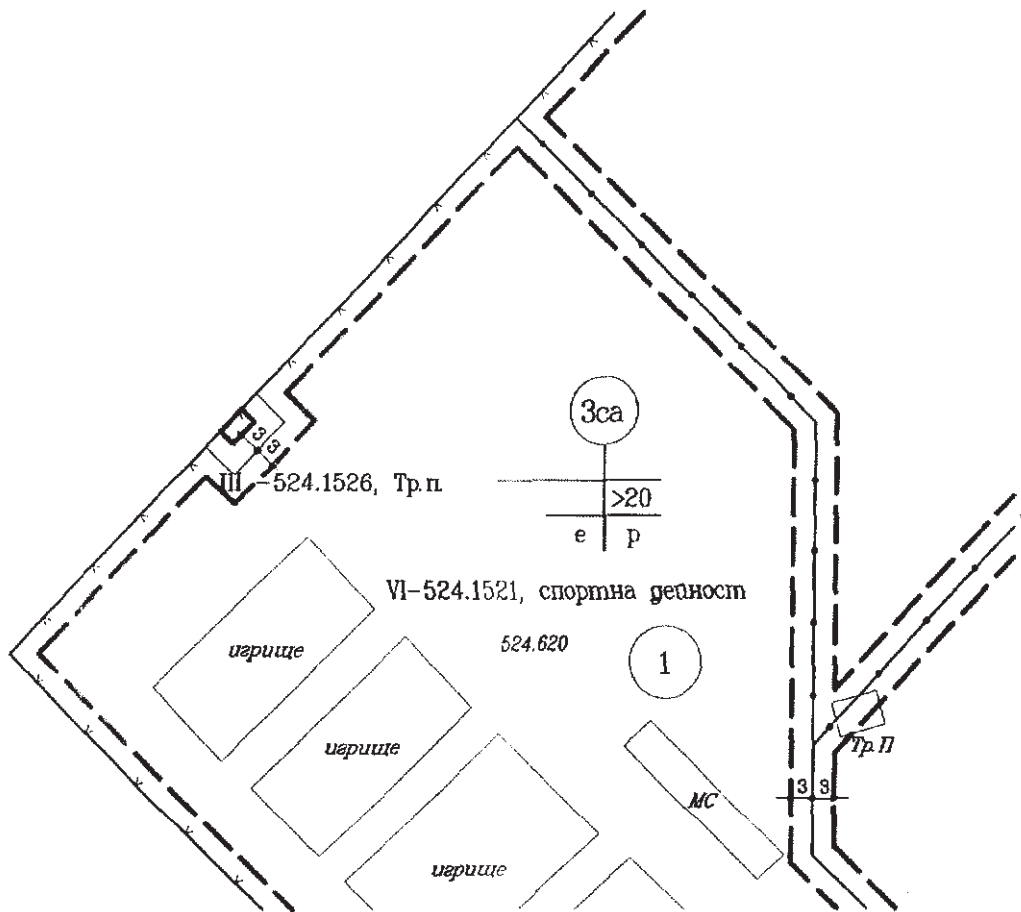

Копие от ПУП - ПРЗ на УПИ III-524.1526, Тр.п. от кв. 1 - нов по плана на ЖР „Тракия“ - II част - гр. Пловдив, одобрен със заповед № 130А-1016 от 22.04.2013г. на община Пловдив М 1:1000

Служи за отстъпване право на строеж за БКТП с размери 4.25м./2.60м.-11.05кв.м. и сервитутна зана 9.25м./5.10м. - 47.175кв.м.

Изготвил:  
Красимира Богатова  
Гл. специалист

Съгласувал:  
арх. Цветанка Илиева  
Н-к отдел УСП

