


ПРЕДЛОЖЕНИЕ


за зона, за търговска дейност, северно от УПИ I – Търговски и стопански дейности, кв.1 в улична регулация по плана на кв. Тодор Каблешков, гр. Пловдив, ПИ с ид.503.17 по КК М 1:1000

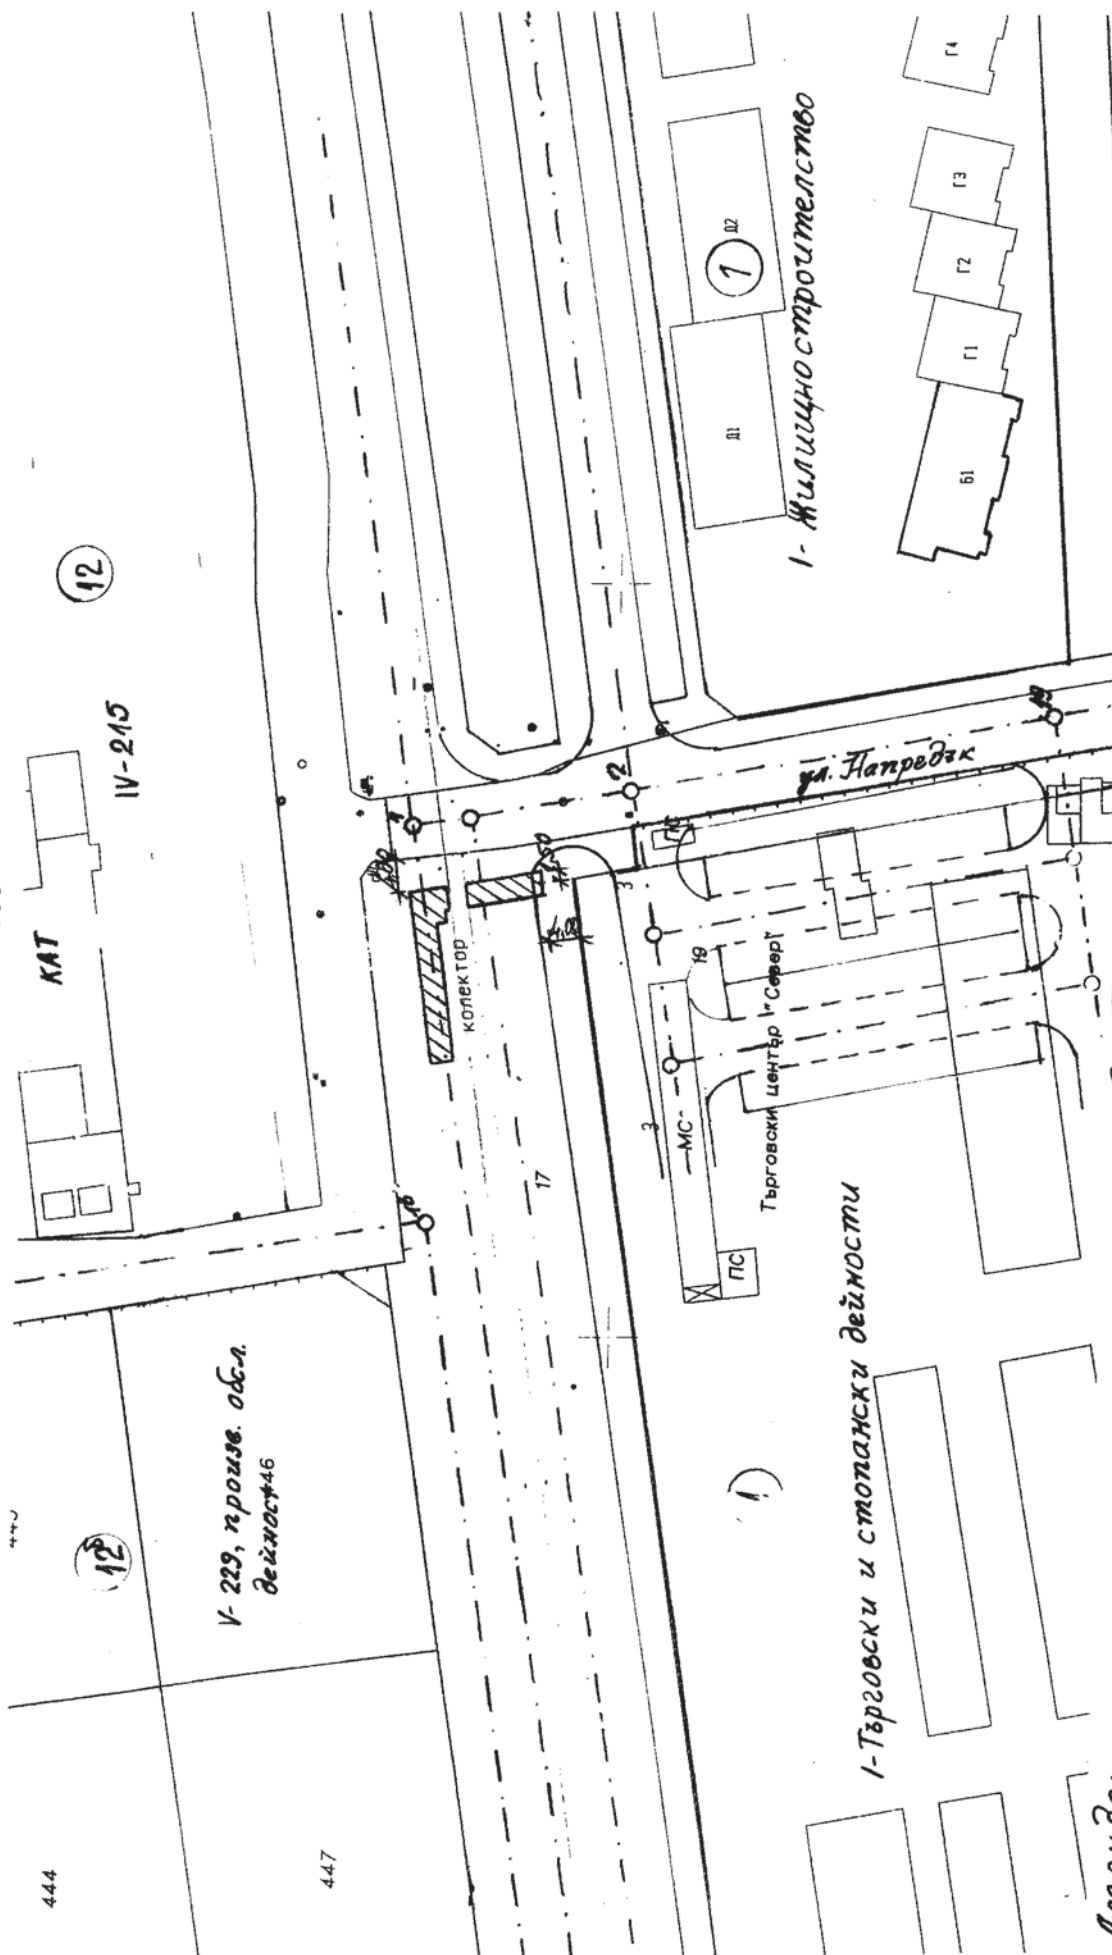

Легенда:

▨ – зона за търговска дейност

Изготвено служебно.

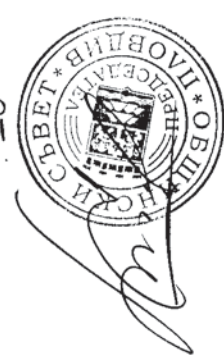

Забележка: Ситуационният план важи само за резултатията!
 Ул. и двор-регул. утвърдена със Зап. № 52/2016 от 19.08.16 г.
 Гл. експ. „КР“ : инж. Н. Петрова.....
 Гр. Пловдив, дата: 06.2017г.