


СКИЦА ПРЕДЛОЖЕНИЕ ЗА ДОПЪЛНЕНИЕ НА "Схема за определяне на зони за разполагане на преместваеми обекти на територията на публичните пространства на пешеходна зона I на гр. Пловдив: пл. Централен, ул. "Княз Александър 1 Батенберг", пл. "Римски стадион", ул. "Райко Даскалов" - до пешеходен мост и прилежащите пешеходни пространства" - в обхвата на Зона В, кв. Капана, приета с Решение № 193, взето с Проткол № 11 от 04.06.2015г. от Общински съвет-Пловдив по ул. "Евлоги Георгиев"



ЛЕГЕНДА:



Зона за разполагане на маси за открито сервиране - новосъздадена

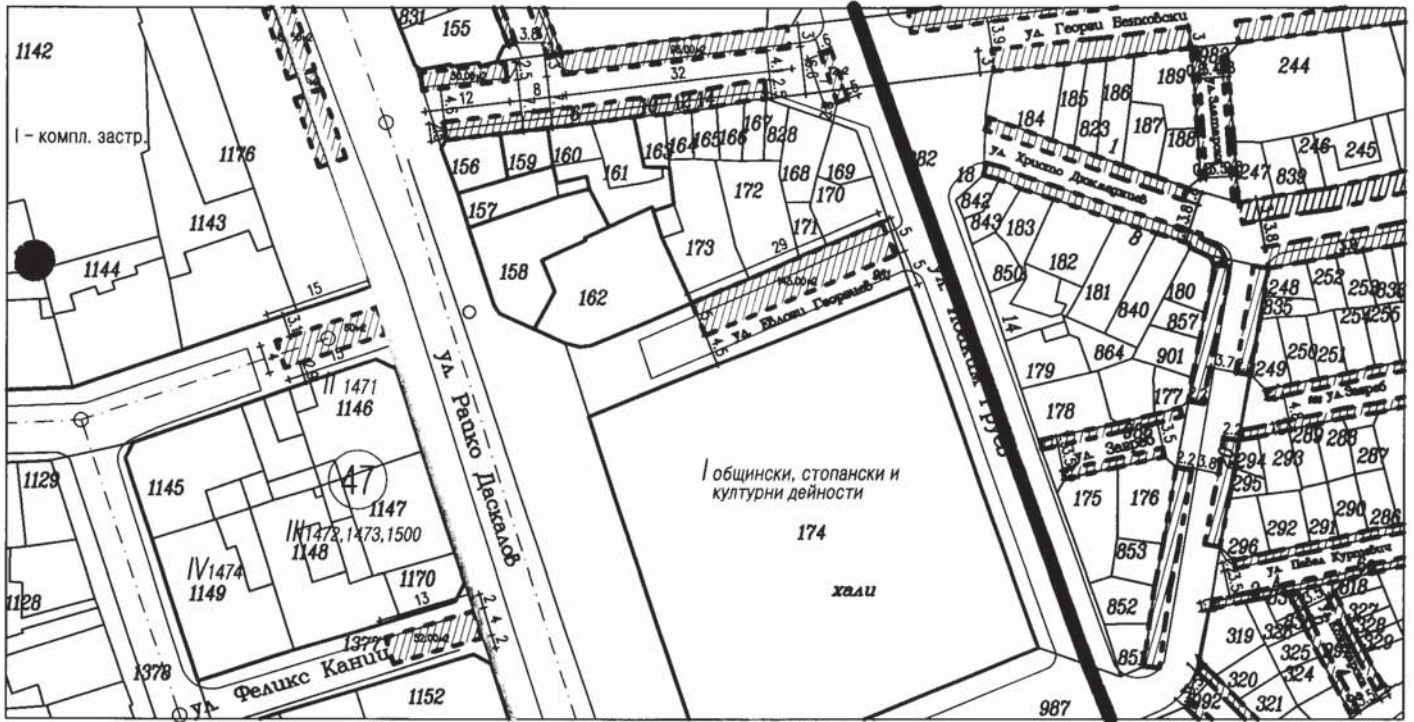

Ново предложение

