



ИЗВЛЪЧЕНИЕ
от кадастралната карта и от регулационния план на част от кв. 1, по плана
на Източна Индустриална зона - IV част - гр. Пловдив одобрен със Сан. №
ОА - 1711/20.11.2000г.; 676/14.07.82г
М 1:1000

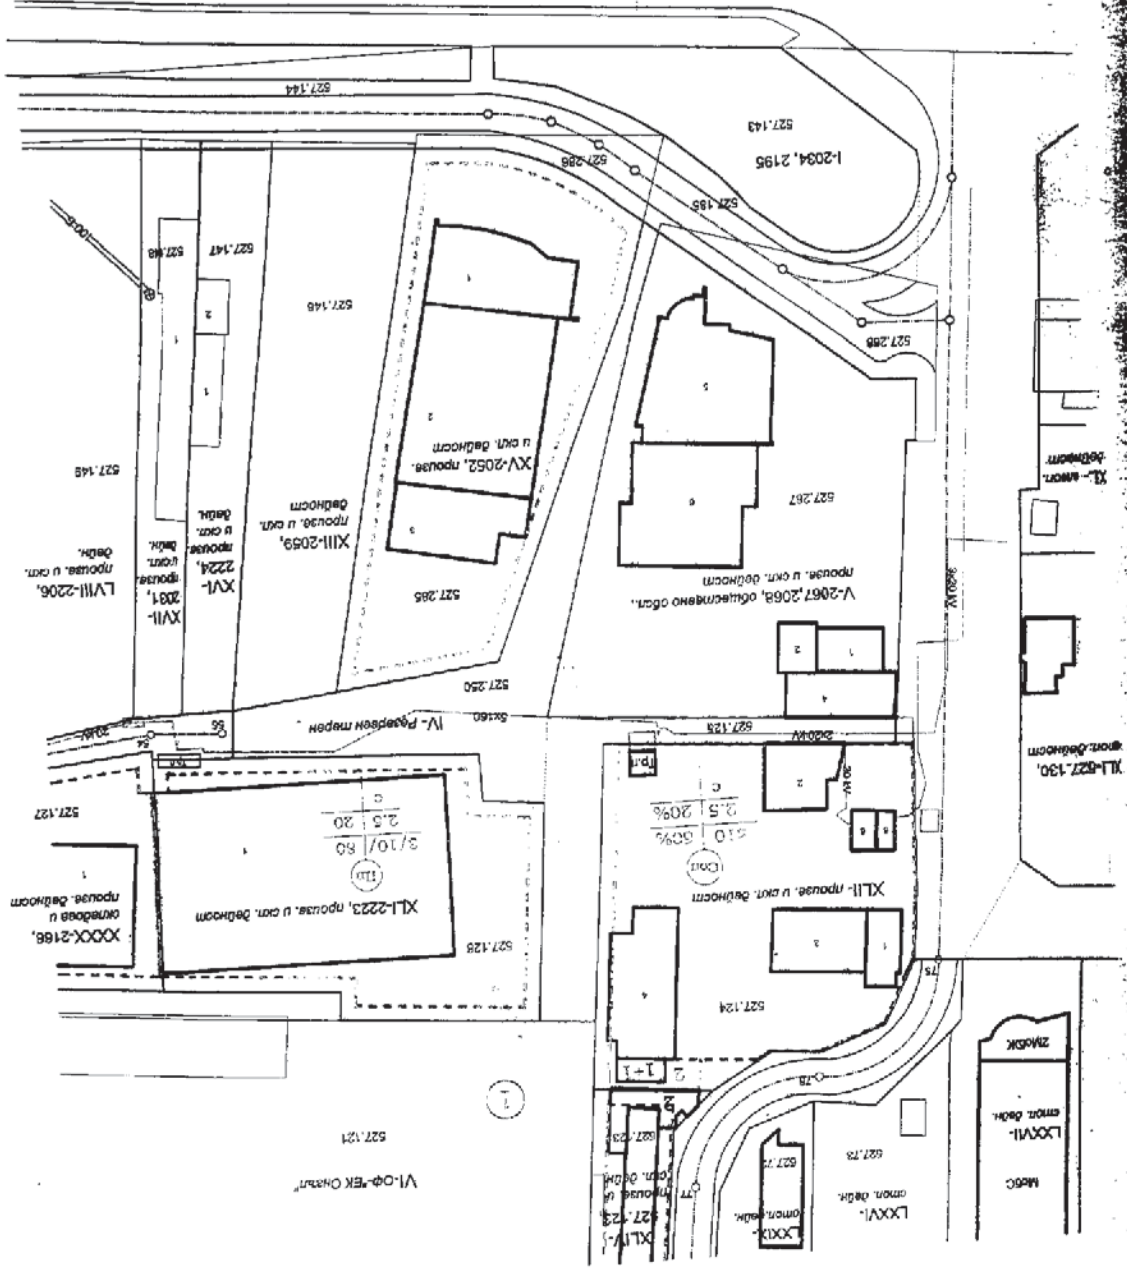

ИЗВНЕЧЕНИЕ
 от ПУП-ПРЗ, Зан. № ОА-1448/16.09.04г., от ПУП-ПРЗ, Зан. № ОА-1369/20.07.2005г., от
 ПУП-ПРЗ, Зан. № ОА-3963/14.02.2007г., от ПУП-ПРЗ за УПИ ХЛII - произведена и
 сключена сделка, Зан. № ОА-1773/08.10.2003г. и от ПУП-ПРЗ и ПУП, Зан. №
 130А-2750/23.10.13г., кв. 1, по плану на Источна Индустриална зона - IV част - гр. Пловдив
 М 1:1000

XL
 XL
 XL

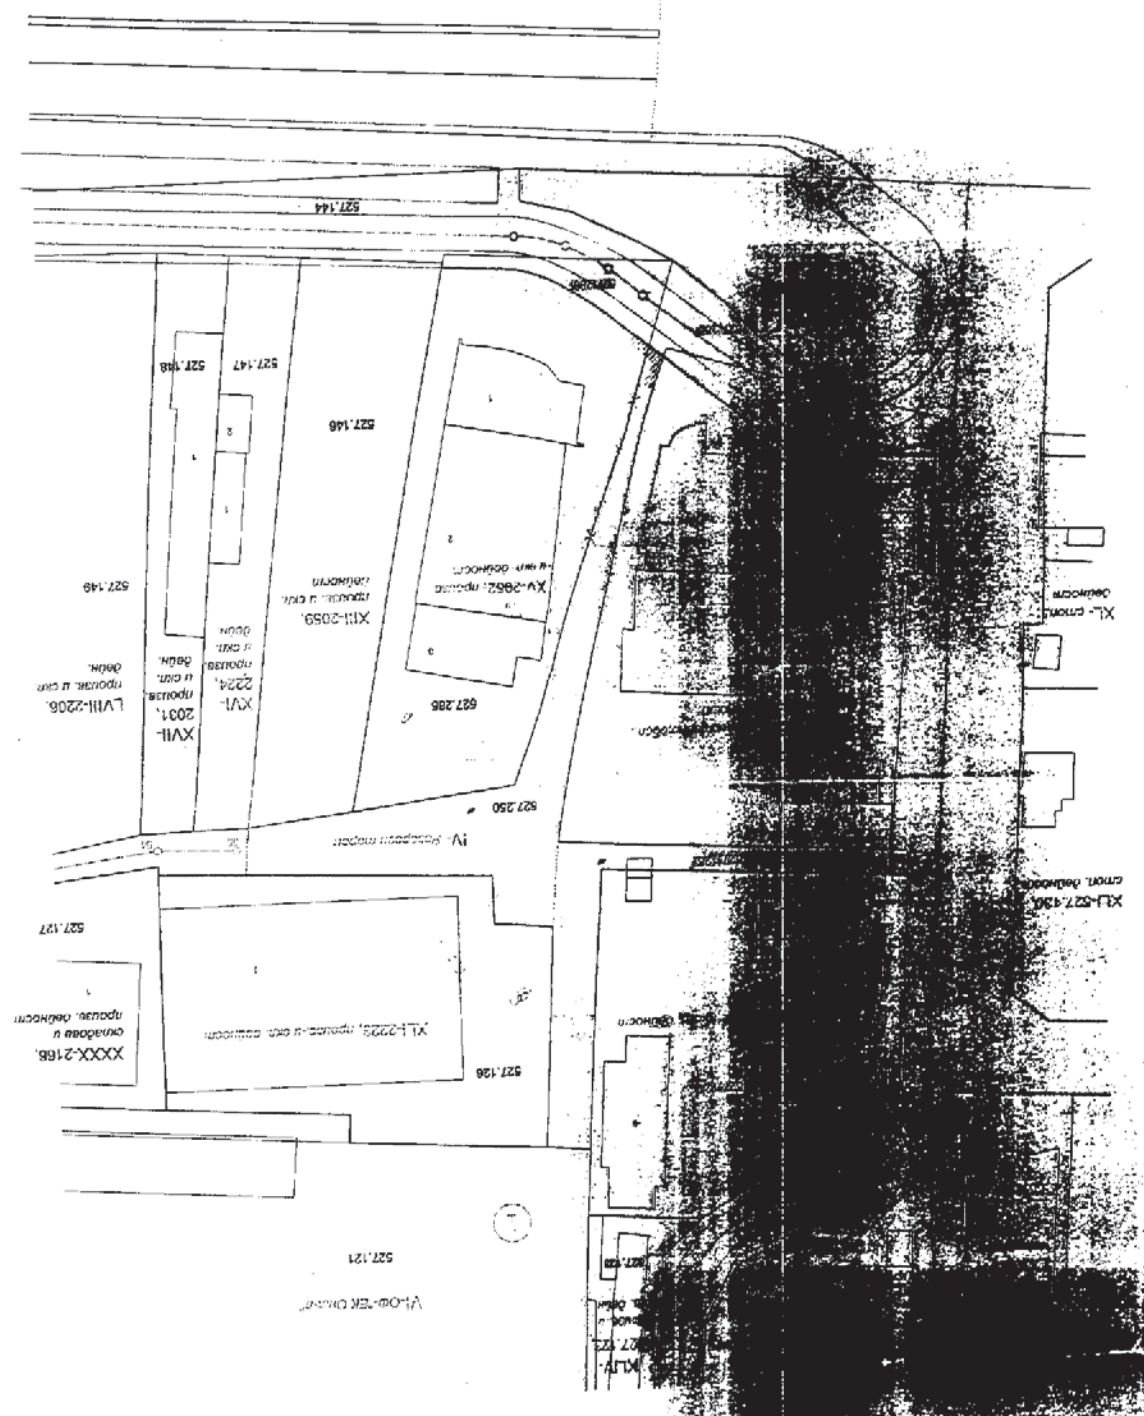

ПРОЕКТИРВАНЕ НА ПЕРИЛАЦИЈАТА
 M 1:1000

XLI-527.130: пропуск и сградна обочина

LD