


№ 11.000

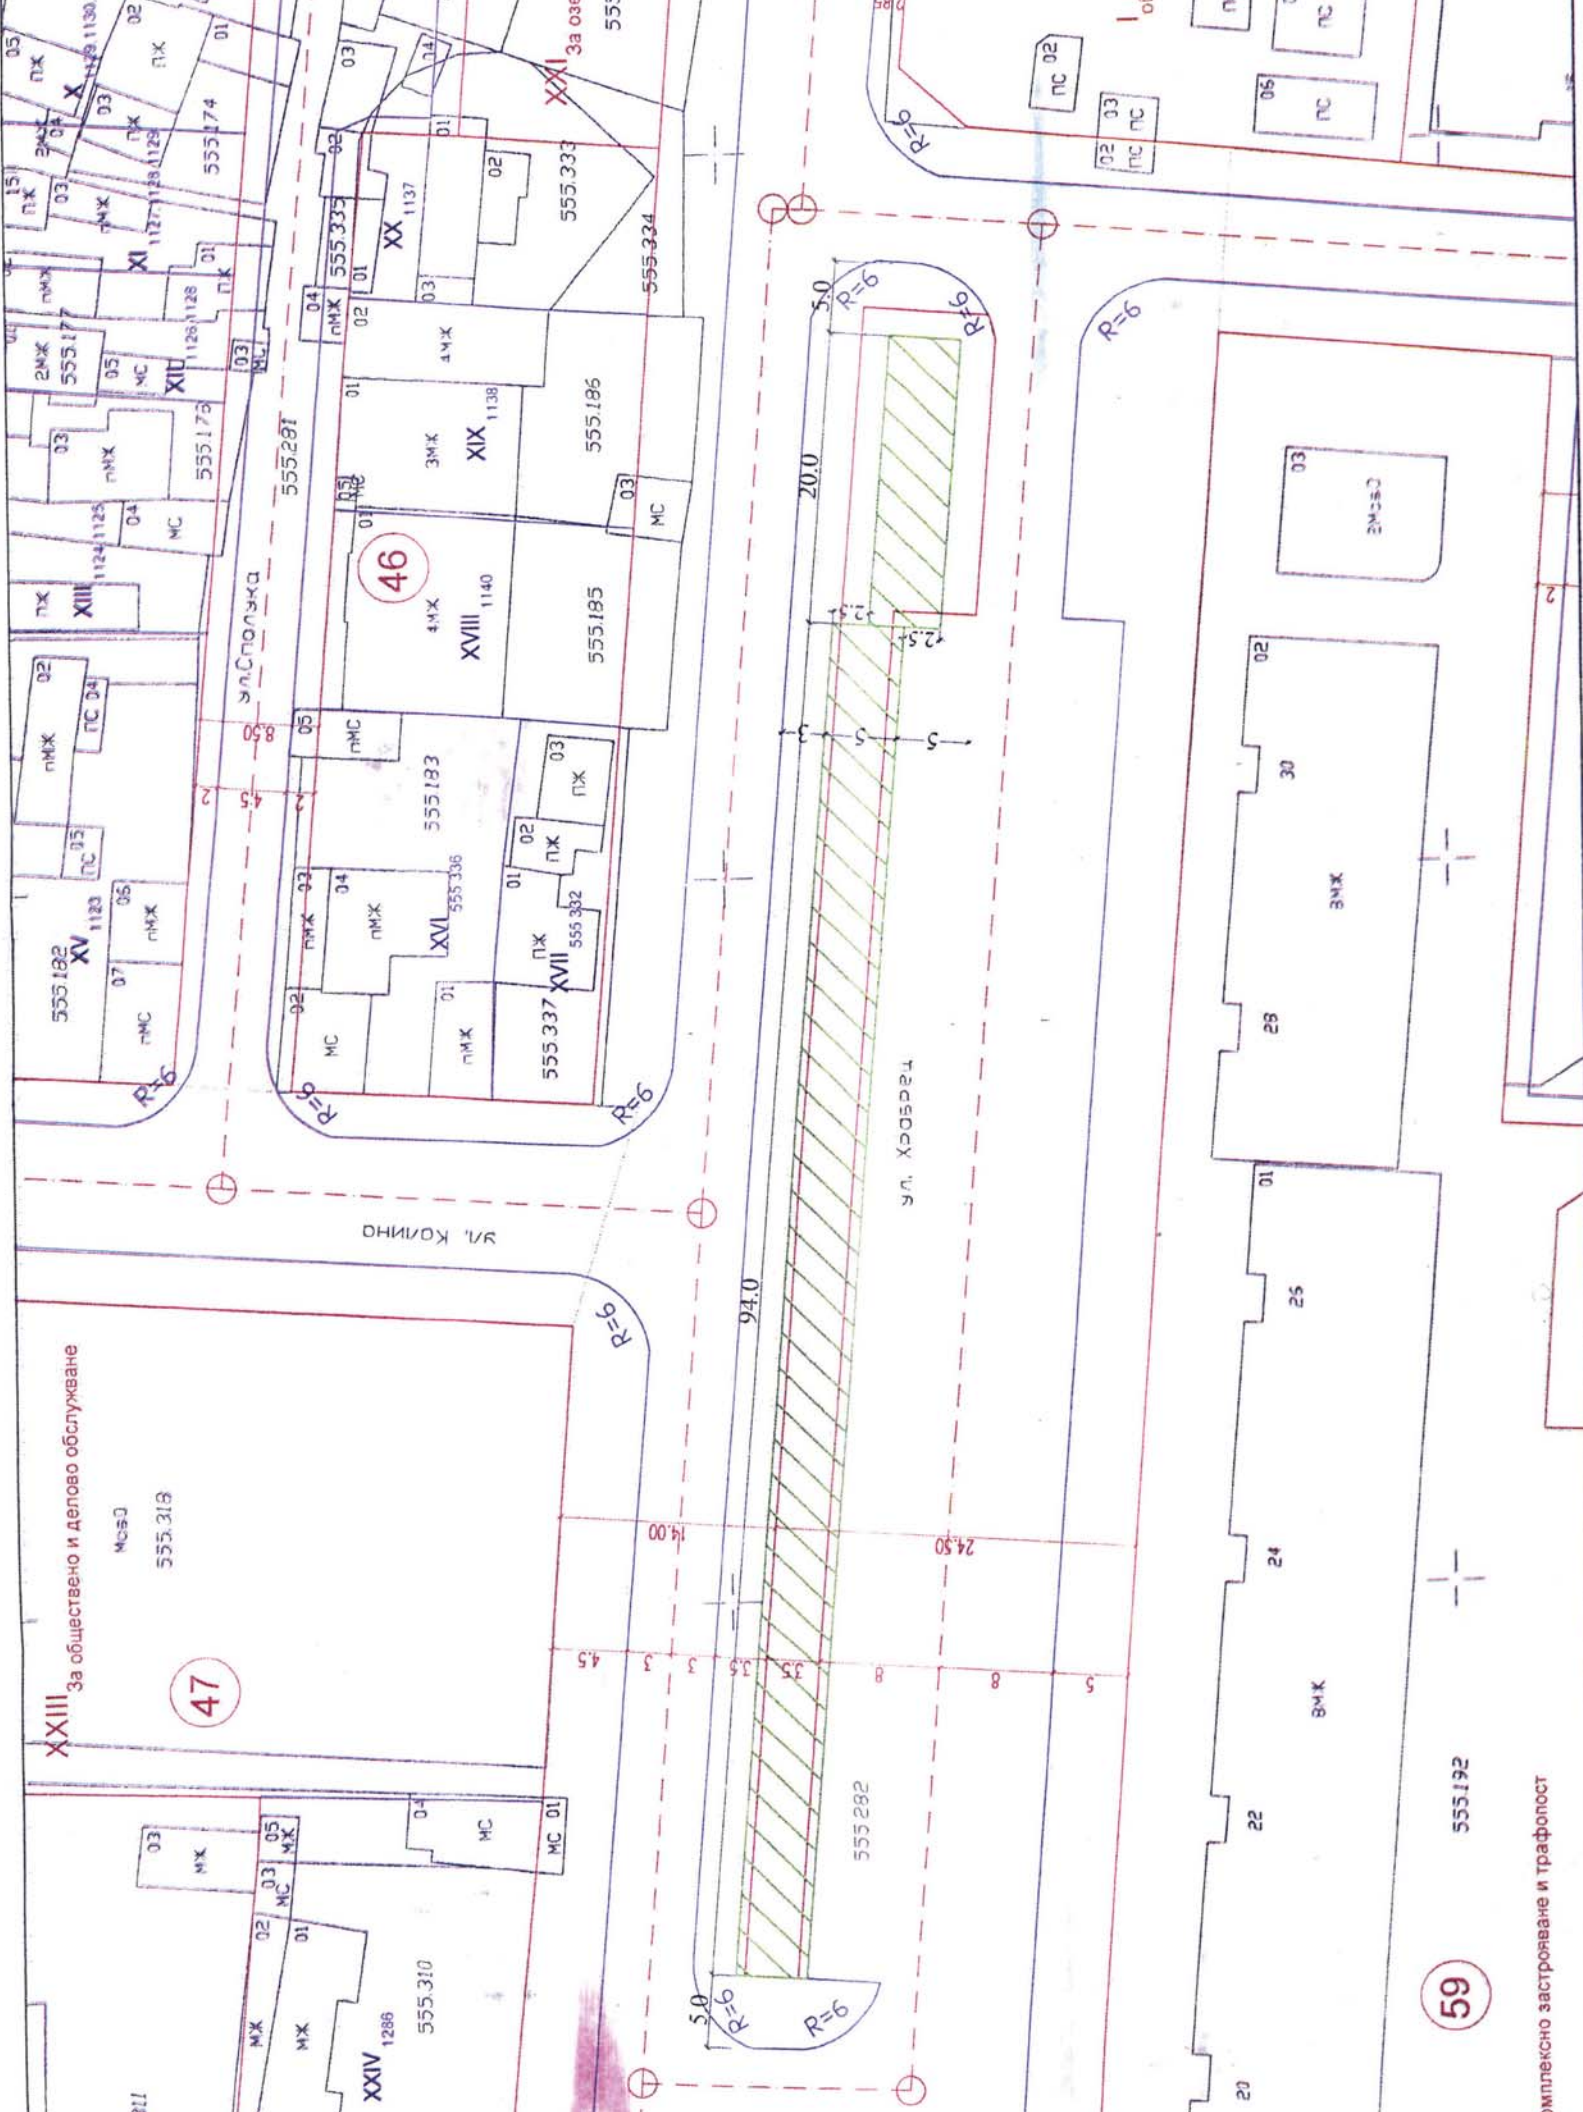

59

555.192

Комплексно застрояване и трафопост