


**СКИЦА ПРЕДЛОЖЕНИЕ ЗА ДОПЪЛНЕНИЕ НА "Схема за определяне на зони за разполагане на преместваеми обекти на територията на публичните пространства на пешеходна зона I на гр. Пловдив: пл.Централен, ул."Княз Александър 1 Батенберг", пл."Римски стадион", ул."Райко Даскалов" - до пешеходен мост и прилежащите пешеходни пространства" - в обхвата на Зона В, кв.Капана, приета с Решение № 193, взето с Проткол № 11 от 04.06.2015г. от Общински съвет-Пловдив на ъгъл на ул."Йоаким Груев" и ул."Христо Дюкмеджиев"**

**ЛЕГЕНДА:**

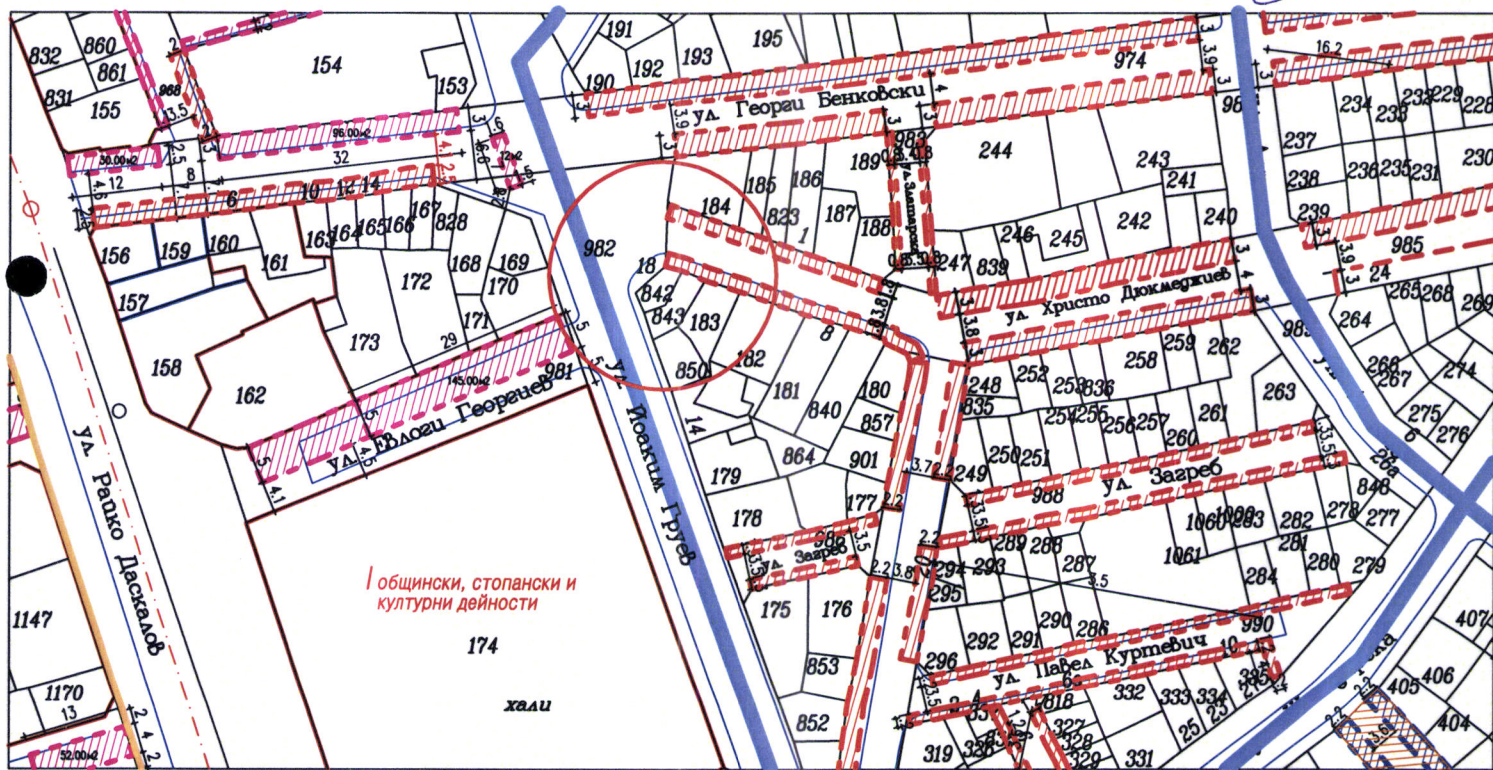

**Зона за разполагане на маси за открито сервиране - новосъздадена**



**Ново предложение**

