


2011-156



РАЙОН "ИЗТОЧЕН", ОБЩИНА ПЛОВДИВ
Пловдив 4000, бул. "Шестти септември" №274, тел.: 032/601060,
е-поща: info@obshchinar-plovdiv.bg

СКИЦА ПРЕДЛОЖЕНИЕ
ЗА ОБОСОБЯВАНЕ НА
ЗОНА ЗА ТЪГОВИЯ

МЕСТОНАХОЖДЕНИЕ: В УЛИЧНА РЕГУЛАЦИЯ
ПО ПЛАНА НА КВ. "ПЕРВА ГРАДСКА ЧАСТ"
ПИСИДЕНТИФИКАТОР 56784.525.9519
ПОККИКР НА ГР. ПЛОВДИВ
М 1: 500

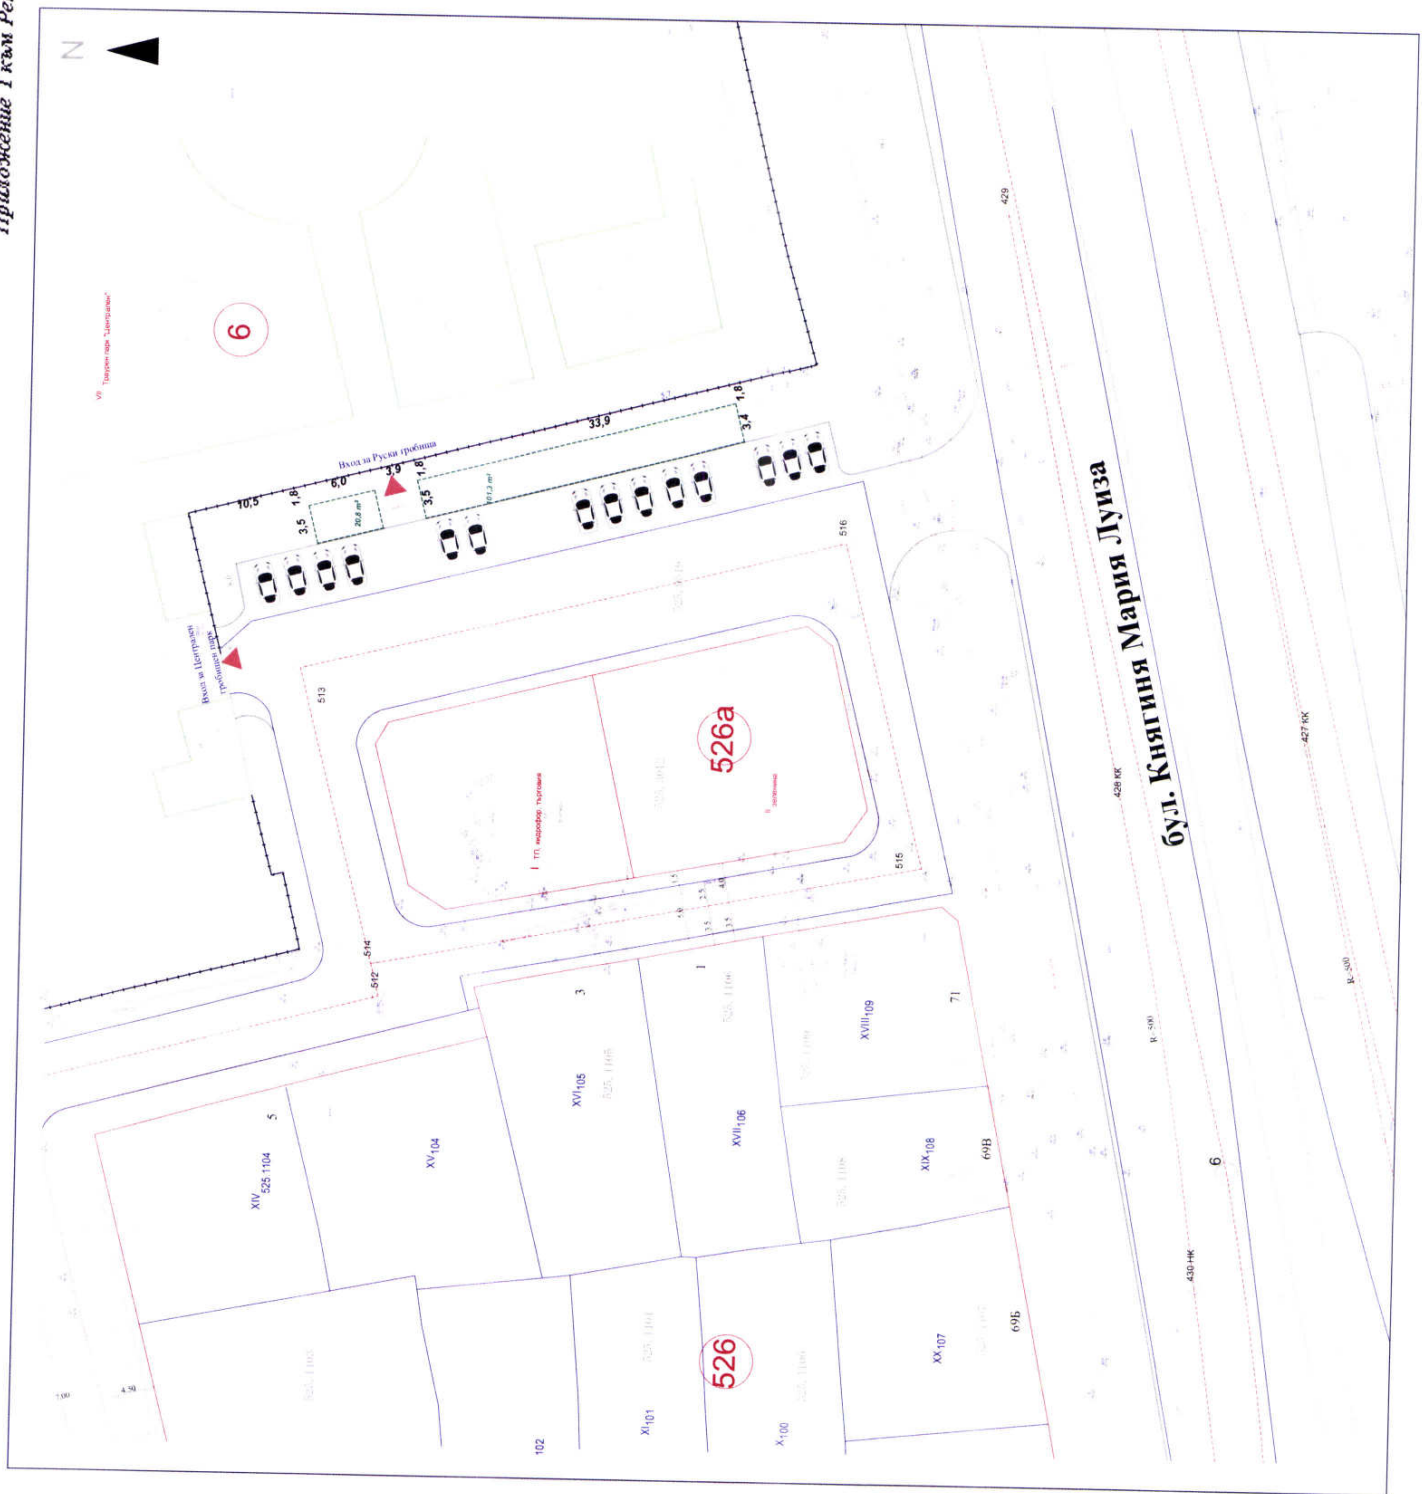

ЛЕГЕНДА:

Зона за търговия: 122.10 м²



ИЗГОТВИЛ СЛУЖЕБНО:
Арх. Соня Антонова
Главен архитект на Район "Източен"
Дата: 03.2021г.