


**СХЕМА-ПРЕДЛОЖЕНИЕ ЗА ОБОСОБЯВАНЕ НА ЗОНИ ЗА ТЪРГОВИЯ С КАМПАНИЕН ХАРАКТЕР НА ТЕРИТОРИЯТА НА ПАРК "РИБНИЦА" В УПИ III-505.114, за озеленяване и отдих, кв. 11 по плана на кв. "Филипово", гр. Пловдив, ПИ с идент. 56784.505.114 по КК на гр. Пловдив.**

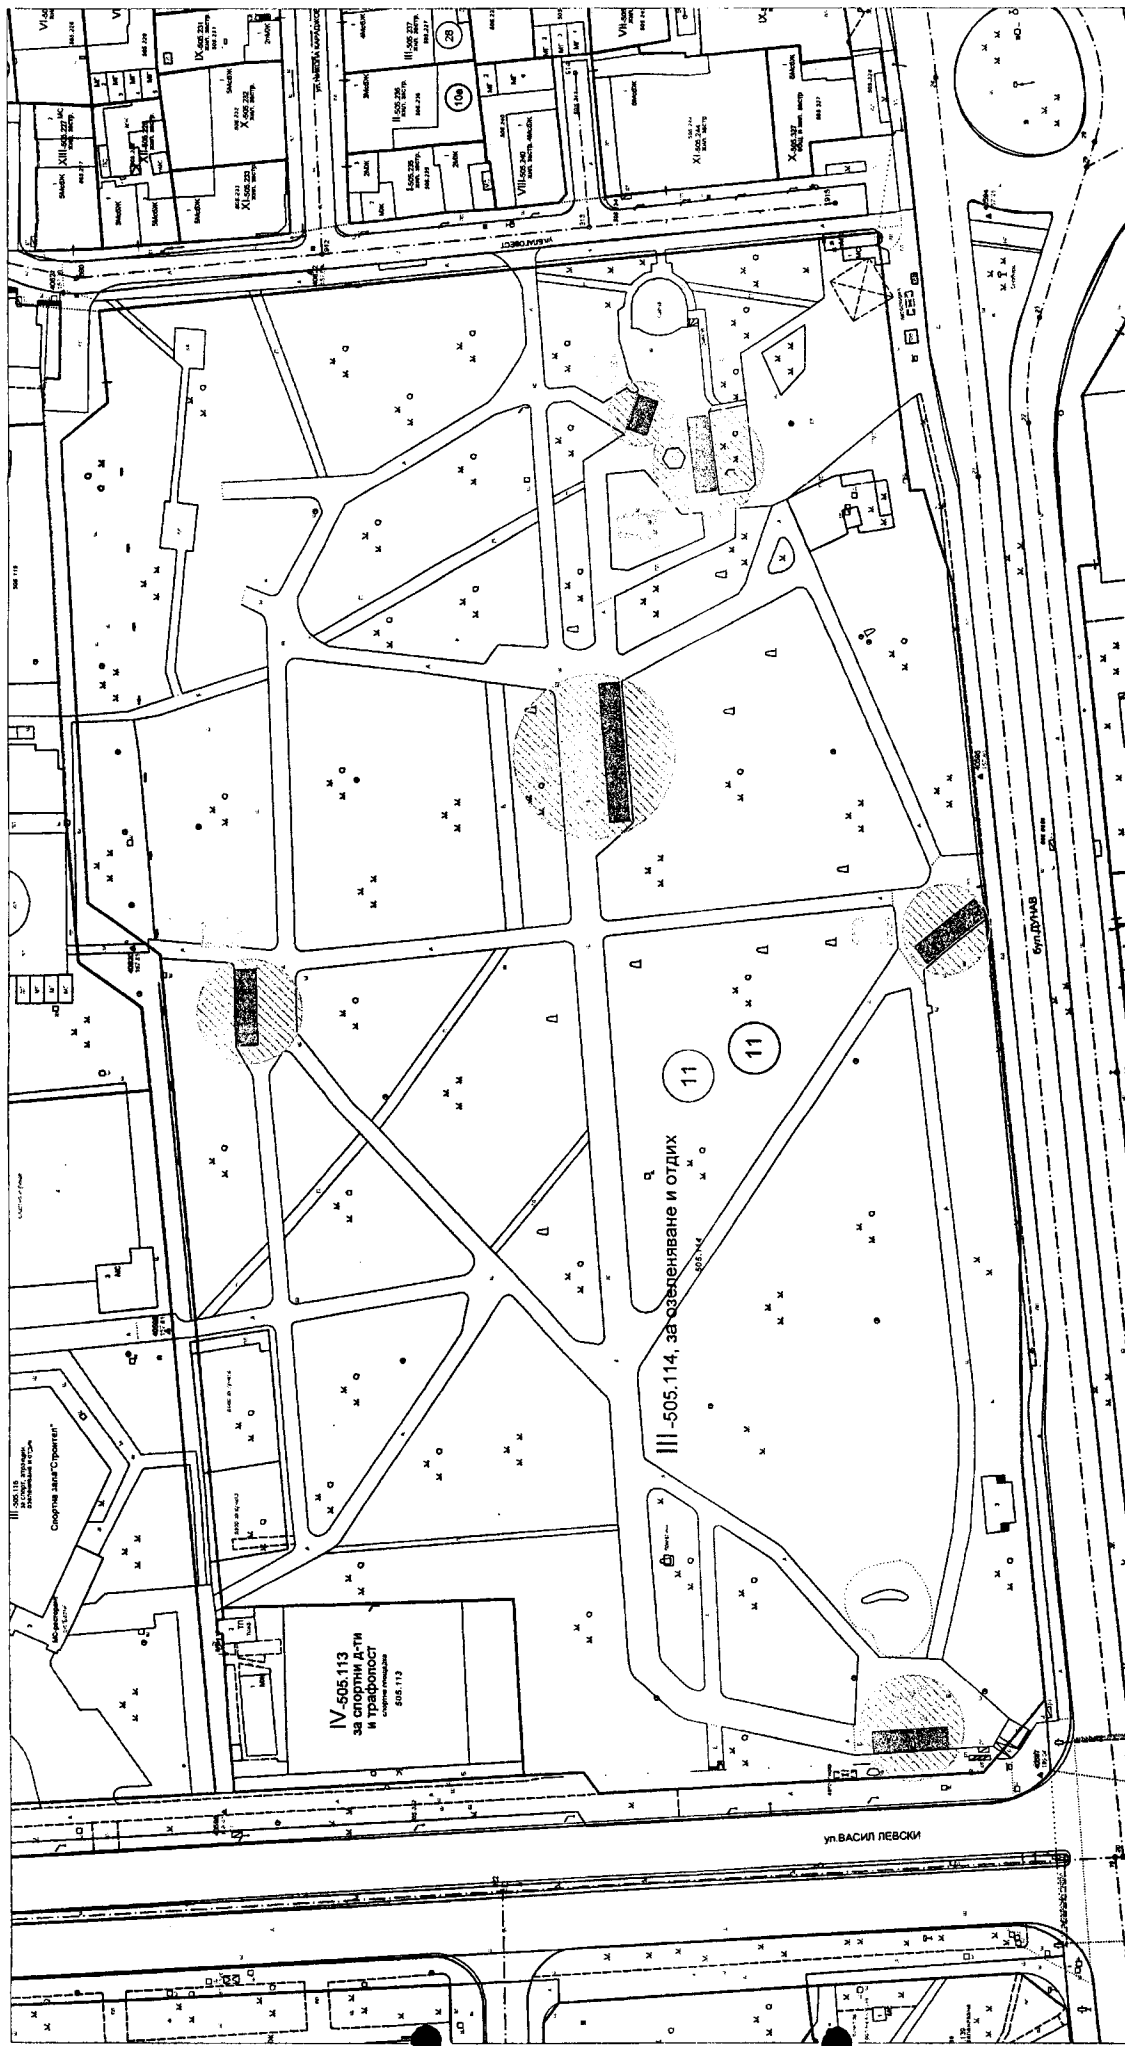

**УСТРОЙСТВЕНА СХЕМА М 1:1000**



Търговски зони за кампанийни и сезонни премежваеми обекти, разположение в пешеходните пространства на парк "Рибница"

Главен архитект на Район "Северен" .....  
арх. Кирил Събчев

Директор дирекция „ФД, ЧР, ПО, ОК, СД и ОМП“ .....  
Тодор Ганчев

Мл. експерт УП-ПУЛ .....  
арх. Георгий Юляков




**УСТРОЙСТВЕНА СХЕМА**  
**ЗА ВРЕМЕНЕН ПАРКИНГ И ЗОНА ЗА ПРЕМЕСТВАЕМИ**  
**ТЪРГОВСКИ ОБЕКТИ ПО ЧЛ.55 И ЧЛ.56 ОТ ЗУТ**  
 в северозападната част на ПИ 56784.503.39 в уличната регулация  
 между осови точки 1134 и 1135 северно от кв.17 и южно от КАТ  
 по плана кв. "Захарна фабрика и Тодор Каблешков" гр.Пловдив

**M 1 / 500**

- ОБЩА ПЛОЩ - 4420 М<sup>2</sup>
- ПАРКИНГ ЗА 125 АВТОМОБИЛА - 2810 М<sup>2</sup>
- ЗОНА ЗА ПРЕМЕСТВАЕМИ ОБЕКТИ - 355 М<sup>2</sup>
- ТРОТОАРИ - 840 М<sup>2</sup>
- ТРЕВНА ПЛОЩ - 405 М<sup>2</sup>
- КПП 2 БРОЯ - 10 М<sup>2</sup>

IV - 503.13, административни услуги,

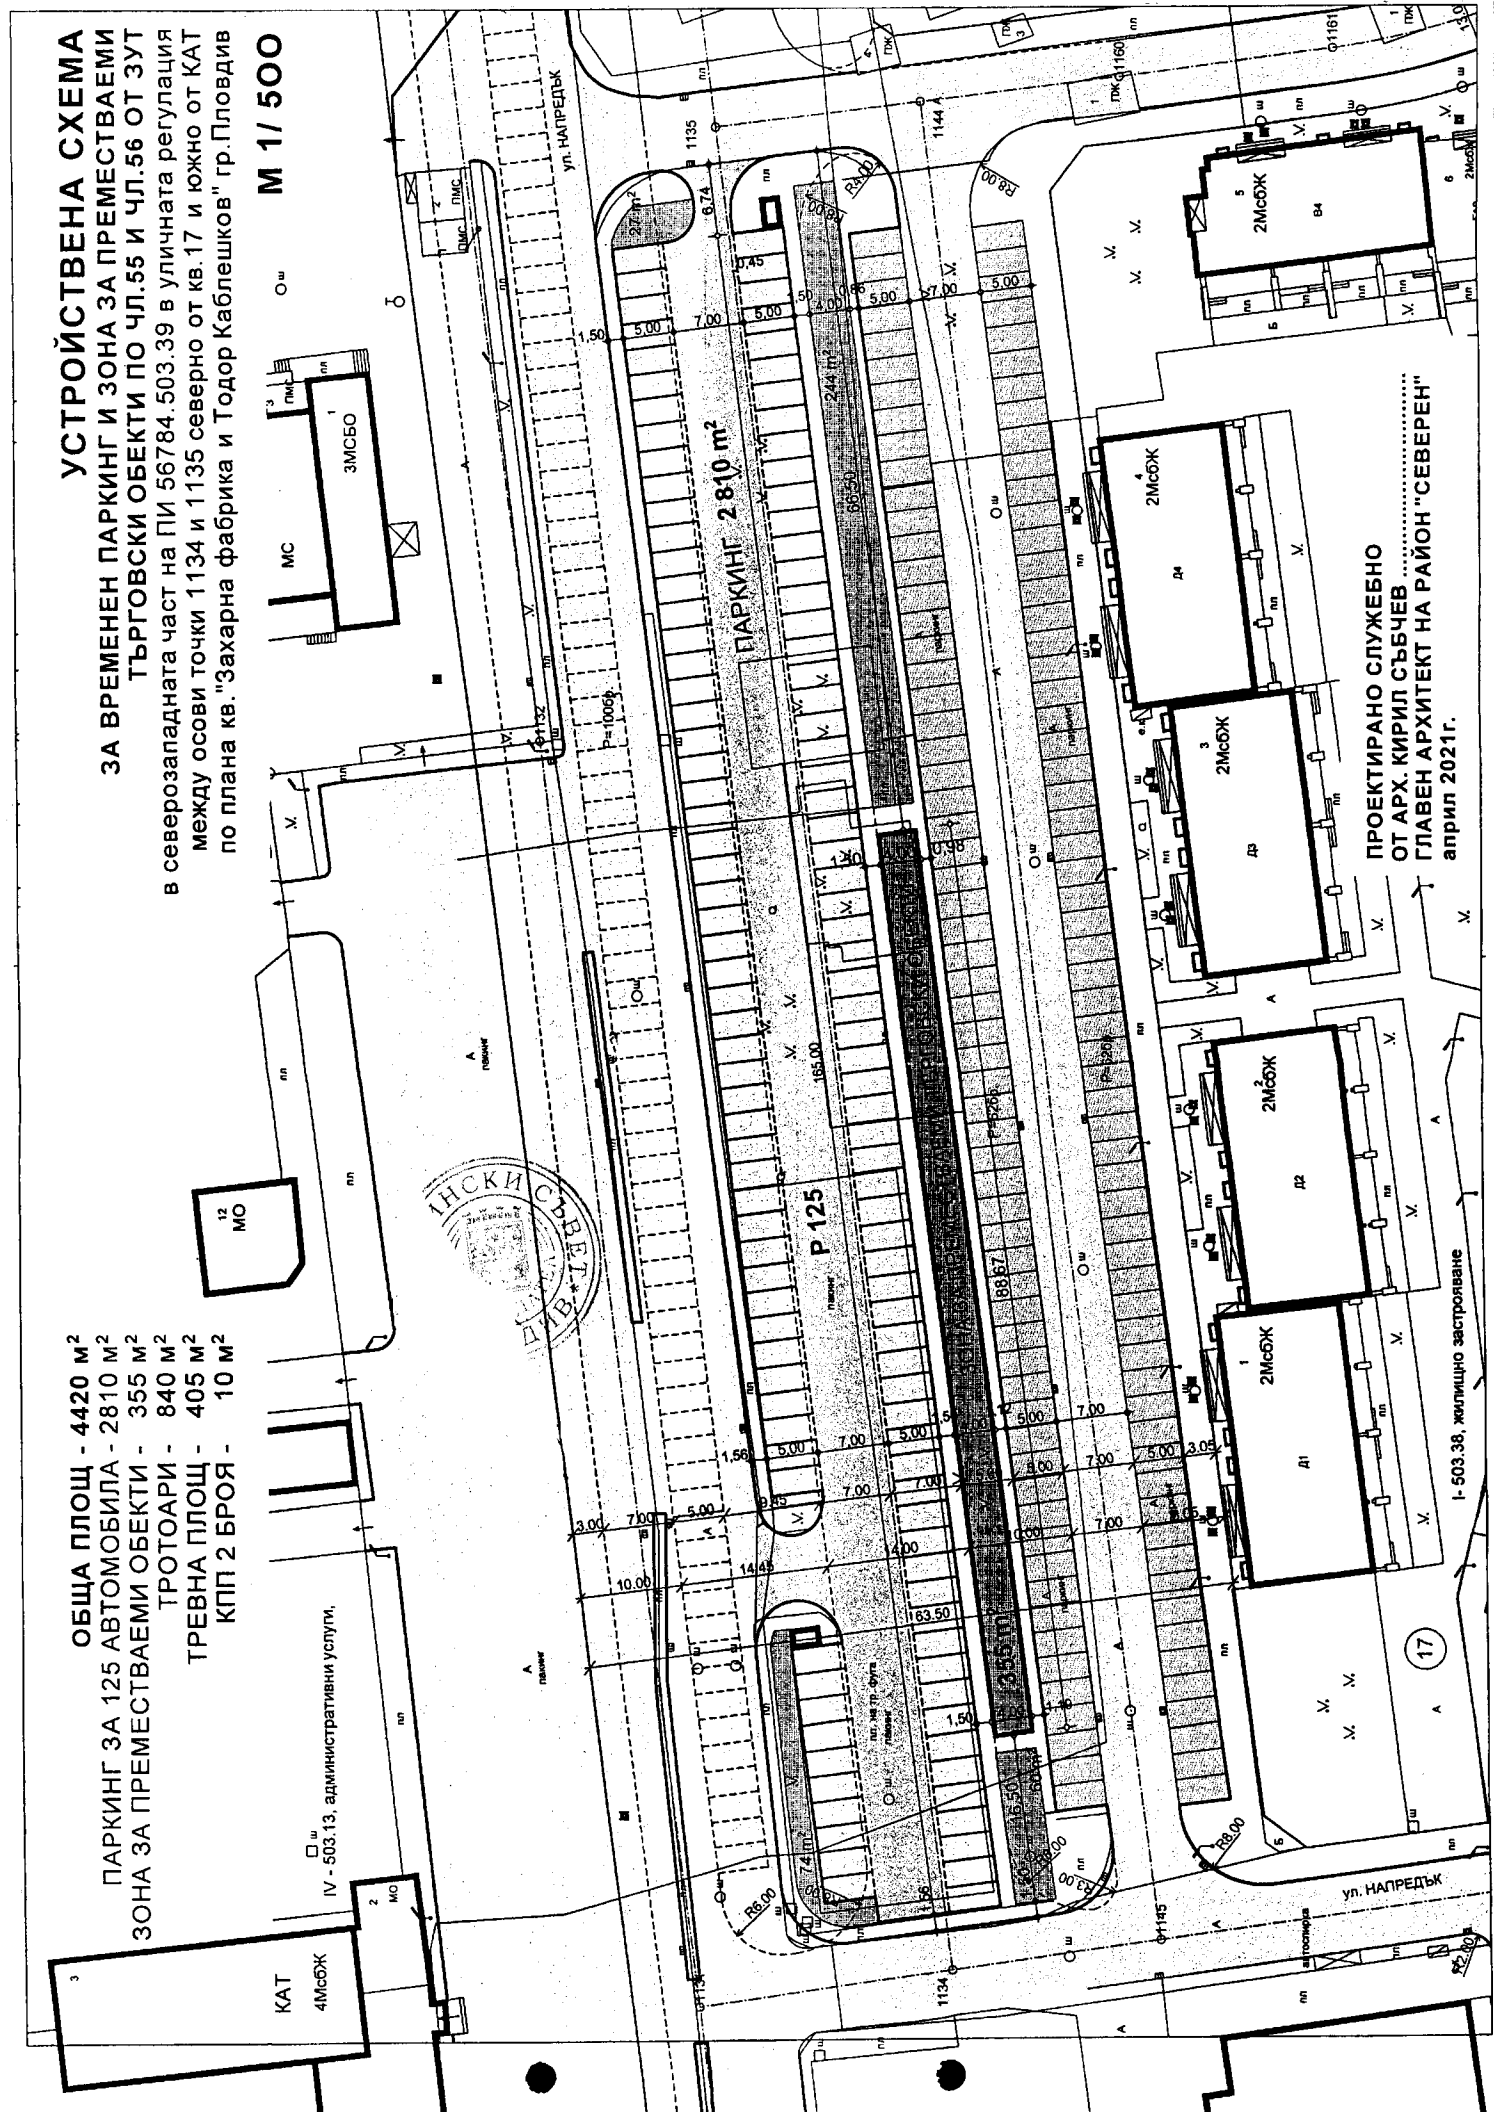

ПРОЕКТИРАНО СЛУЖЕБНО  
 ОТ АРХ. КИРИЛ СЪБЧЕВ  
 ГЛАВЕН АРХИТЕКТ НА РАЙОН "СЕВЕРЕН"  
 април 2021г.

I-503.38, жилищно застрояване

17