


# СКИЦА ПРЕДЛОЖЕНИЕ

по чл. 135, ал. 2 от ЗУТ  
 ЗА ИЗМЕНЕНИЕ НА ПУП-ПРЗ  
 за част от кв. 12 по плана на  
 СЕВЕРНА ИНДУСТРИАЛНА ЗОНА - ГР. ПЛОВДИВ



## ПРЕДЛОЖЕНИЕ ЗА ИЗМЕНЕНИЕ НА ПЛАН ЗА РЕГУЛАЦИЯ И ЗАСТРОЯВАНЕ

М 1:1000

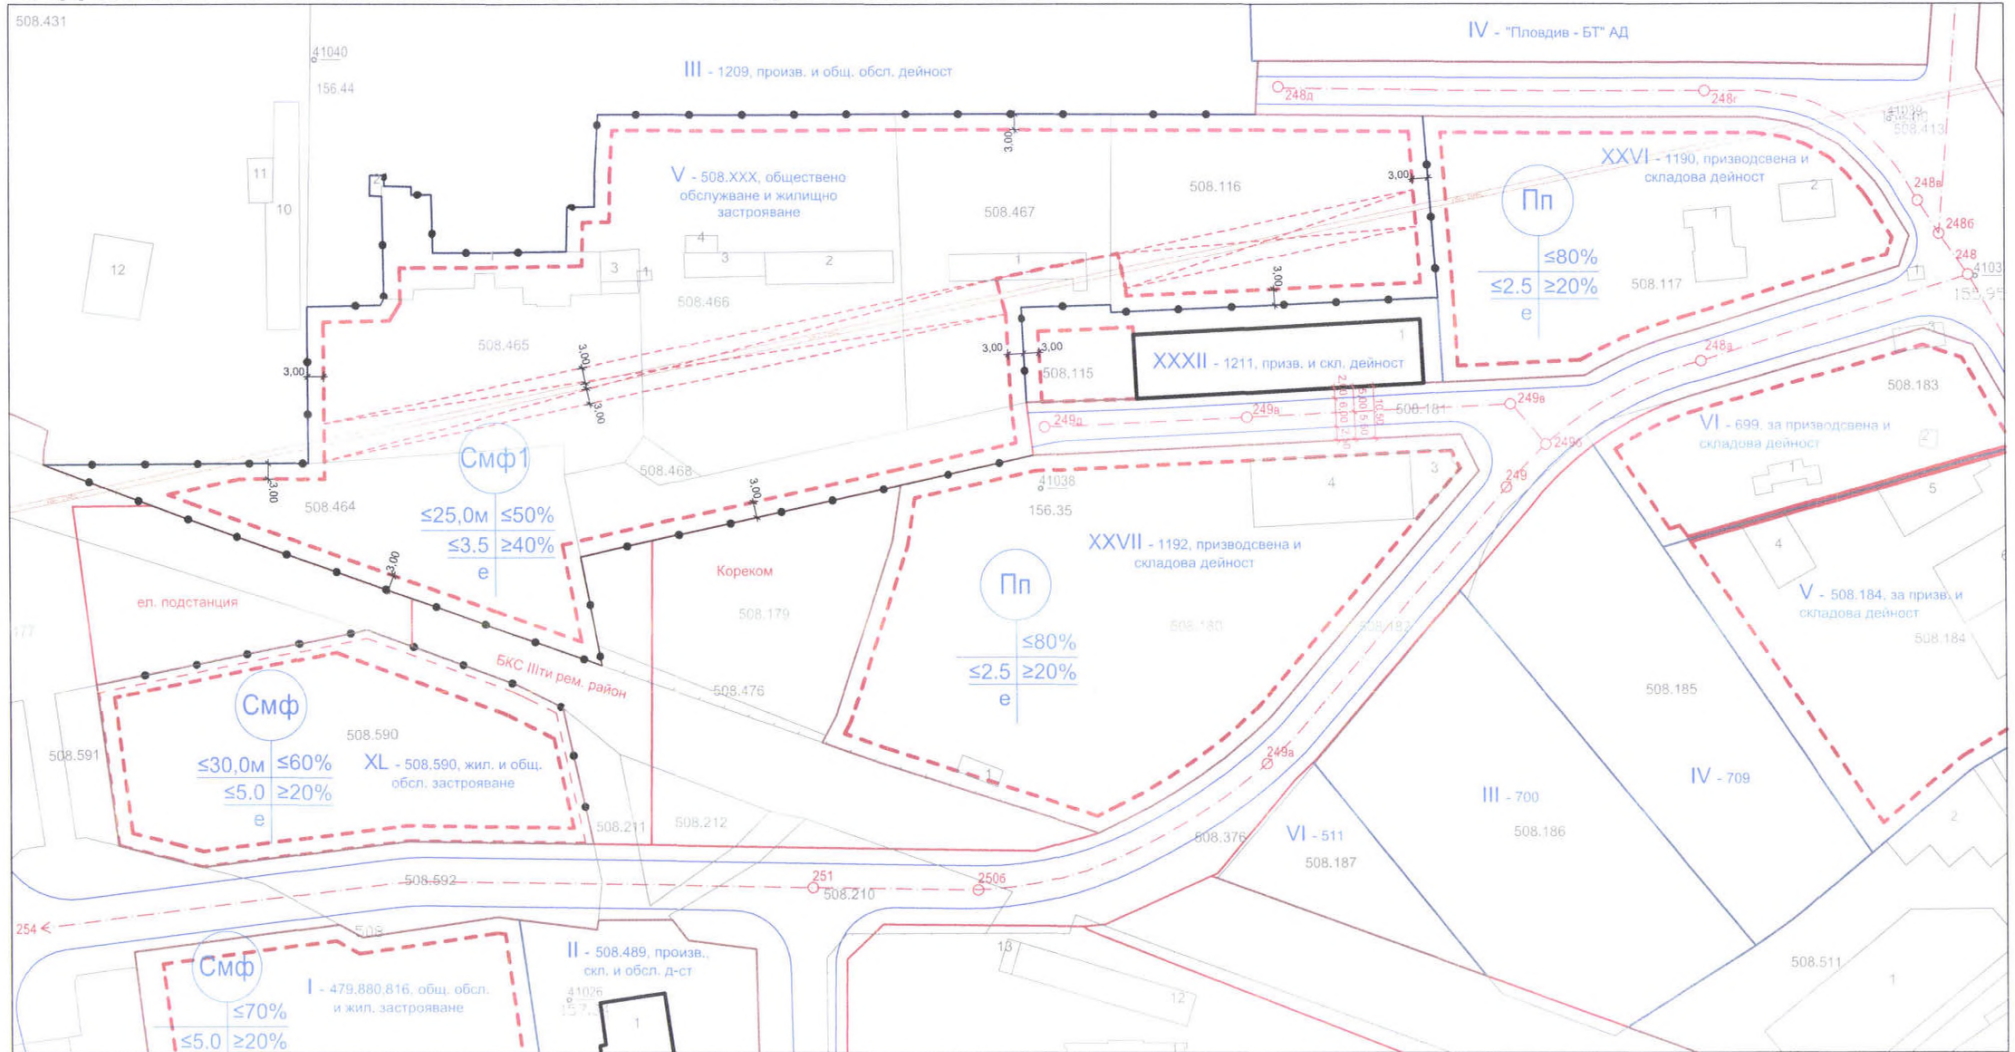


# СКИЦА ПРЕДЛОЖЕНИЕ

по чл. 135, ал. 2 от ЗУТ  
ЗА ИЗМЕНЕНИЕ НА ПУП-ПРЗ  
за част от кв. 12 по плана на  
СЕВЕРНА ИНДУСТРИАЛНА ЗОНА - ГР. ПЛОВДИВ



## ПРЕДЛОЖЕНИЕ ЗА ИЗМЕНЕНИЕ НА ПЛАН ЗА РЕГУЛАЦИЯ

М 1:1000

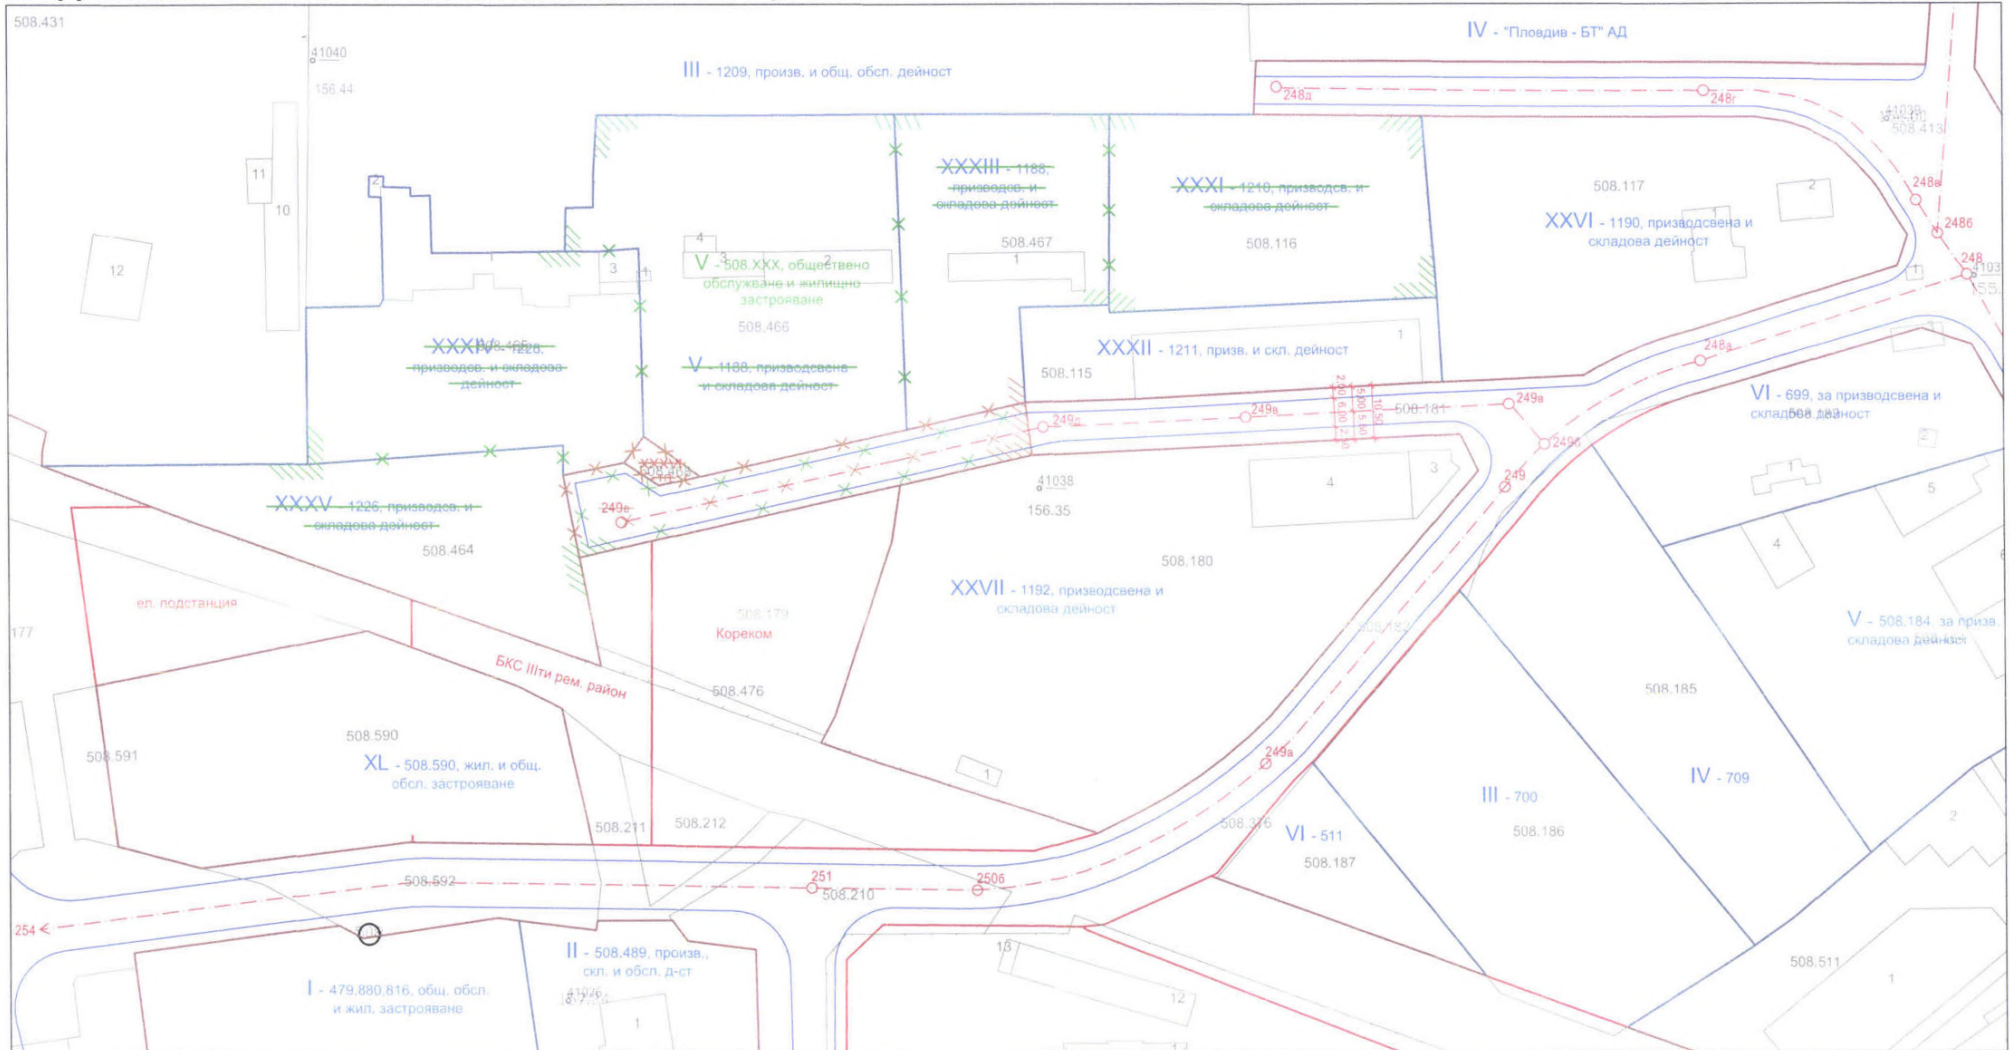

# СКИЦА ПРЕДЛОЖЕНИЕ

по чл. 135, ал. 2 от ЗУТ  
 ЗА ИЗМЕНЕНИЕ НА ПУП-ПРЗ  
 за част от кв. 12 по плана на  
 СЕВЕРНА ИНДУСТРИАЛНА ЗОНА - ГР. ПЛОВДИВ



**ИЗВЛЕЧЕНИЕ ОТ ПУП-ПРЗ ЗА ЧАСТ ОТ КВ. 12 ПО ПЛАНА НА СЕВЕРНА ИНДУСТРИАЛНА ЗОНА - ГР. ПЛОВДИВ И КАДАСТРАЛНА КАРТА НА М 1:1000**

