


# СКИЦА - ПРЕДЛОЖЕНИЕ ЗА ИЗМЕНЕНИЕ НА ПУП - ПЛАН ЗА РЕГУЛАЦИЯ И ЗАСТРОЯВАНЕ НА УПИ IV-ДЕТСКА ГРАДИНА 4 ГРУПИ И УПИ XII-ТРАФОПОСТ, КВ. 1 ПО ПЛАНА НА КВ. "ВТОРА КАМЕНИЦА", ГР. ПЛОВДИВ

Кадастрална коорд. с-ма 2005

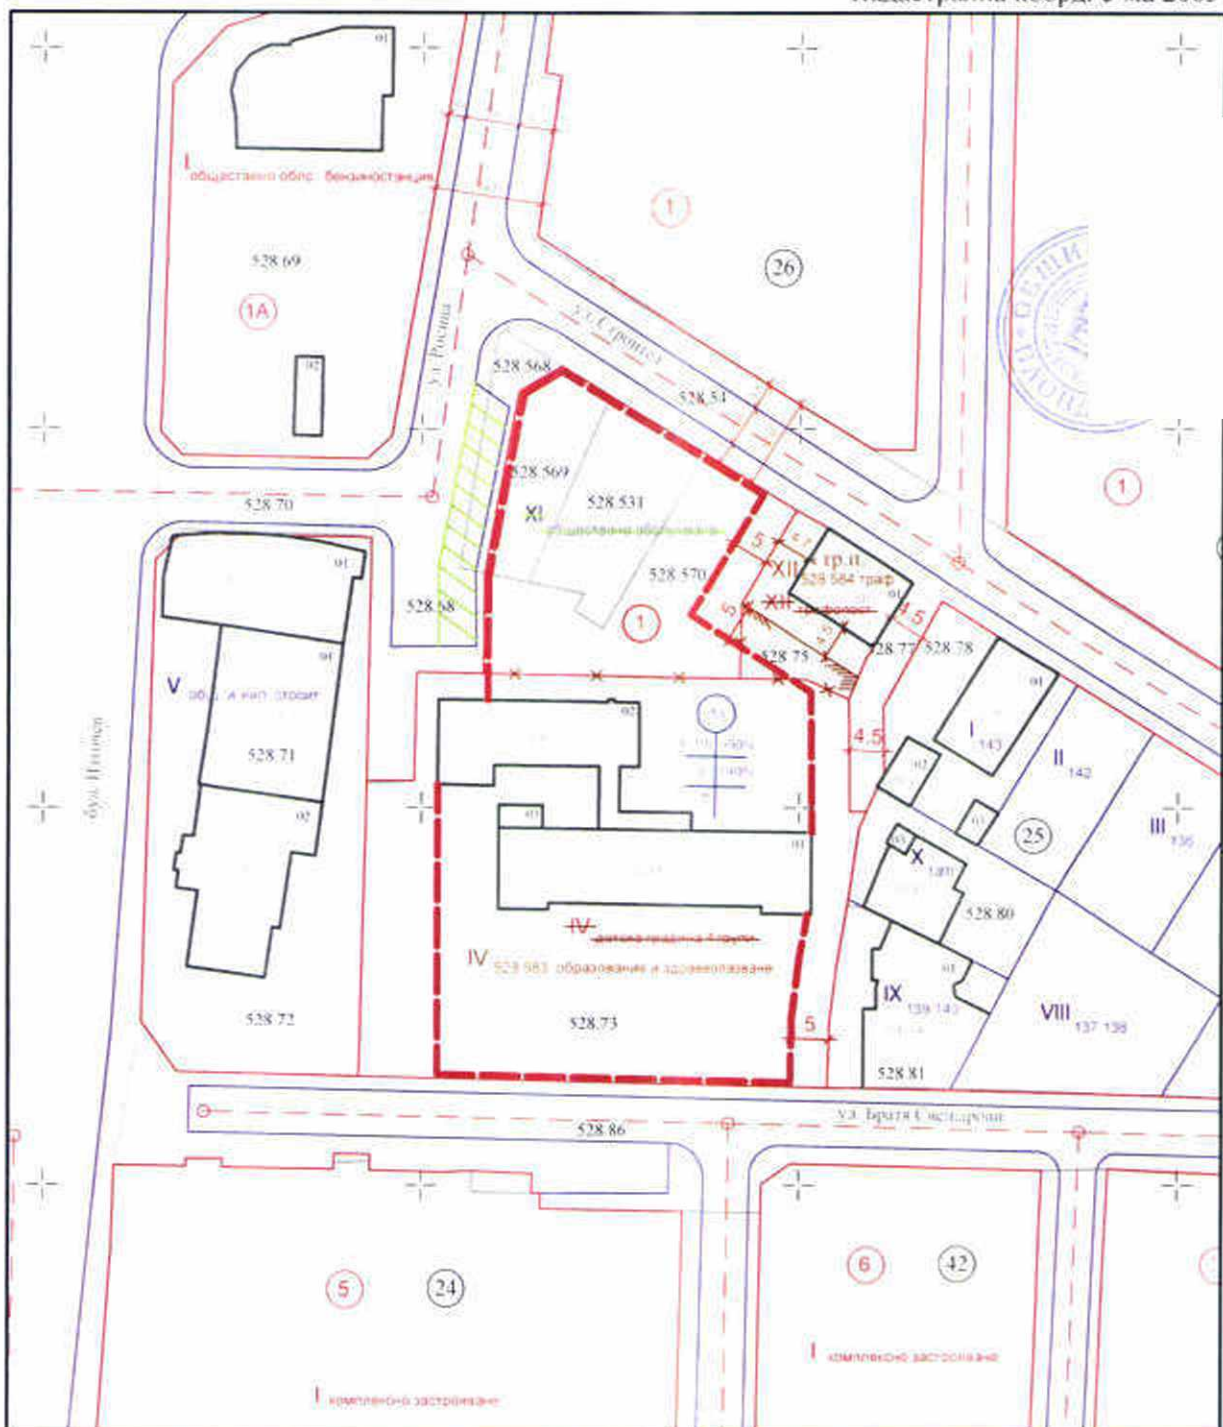

М 1:1000

- ЛЕГЕНДА:**
- - кадастрална карта
  - - действатия регулационен план
  - - линия на застрояване
  - - поправка на РП

Изготвил служ

