


**ПРЕДЛОЖЕНИЕ ЗА ИЗМЕНЕНИЕ
НА ПУП/ПРЗ/ НА ЧАСТ ОТ
КВ.84 ПО ПЛАНА НА
ХРИСТО СМИРЕНСКИ IV-
ПЛОВДИВ М1:1000**

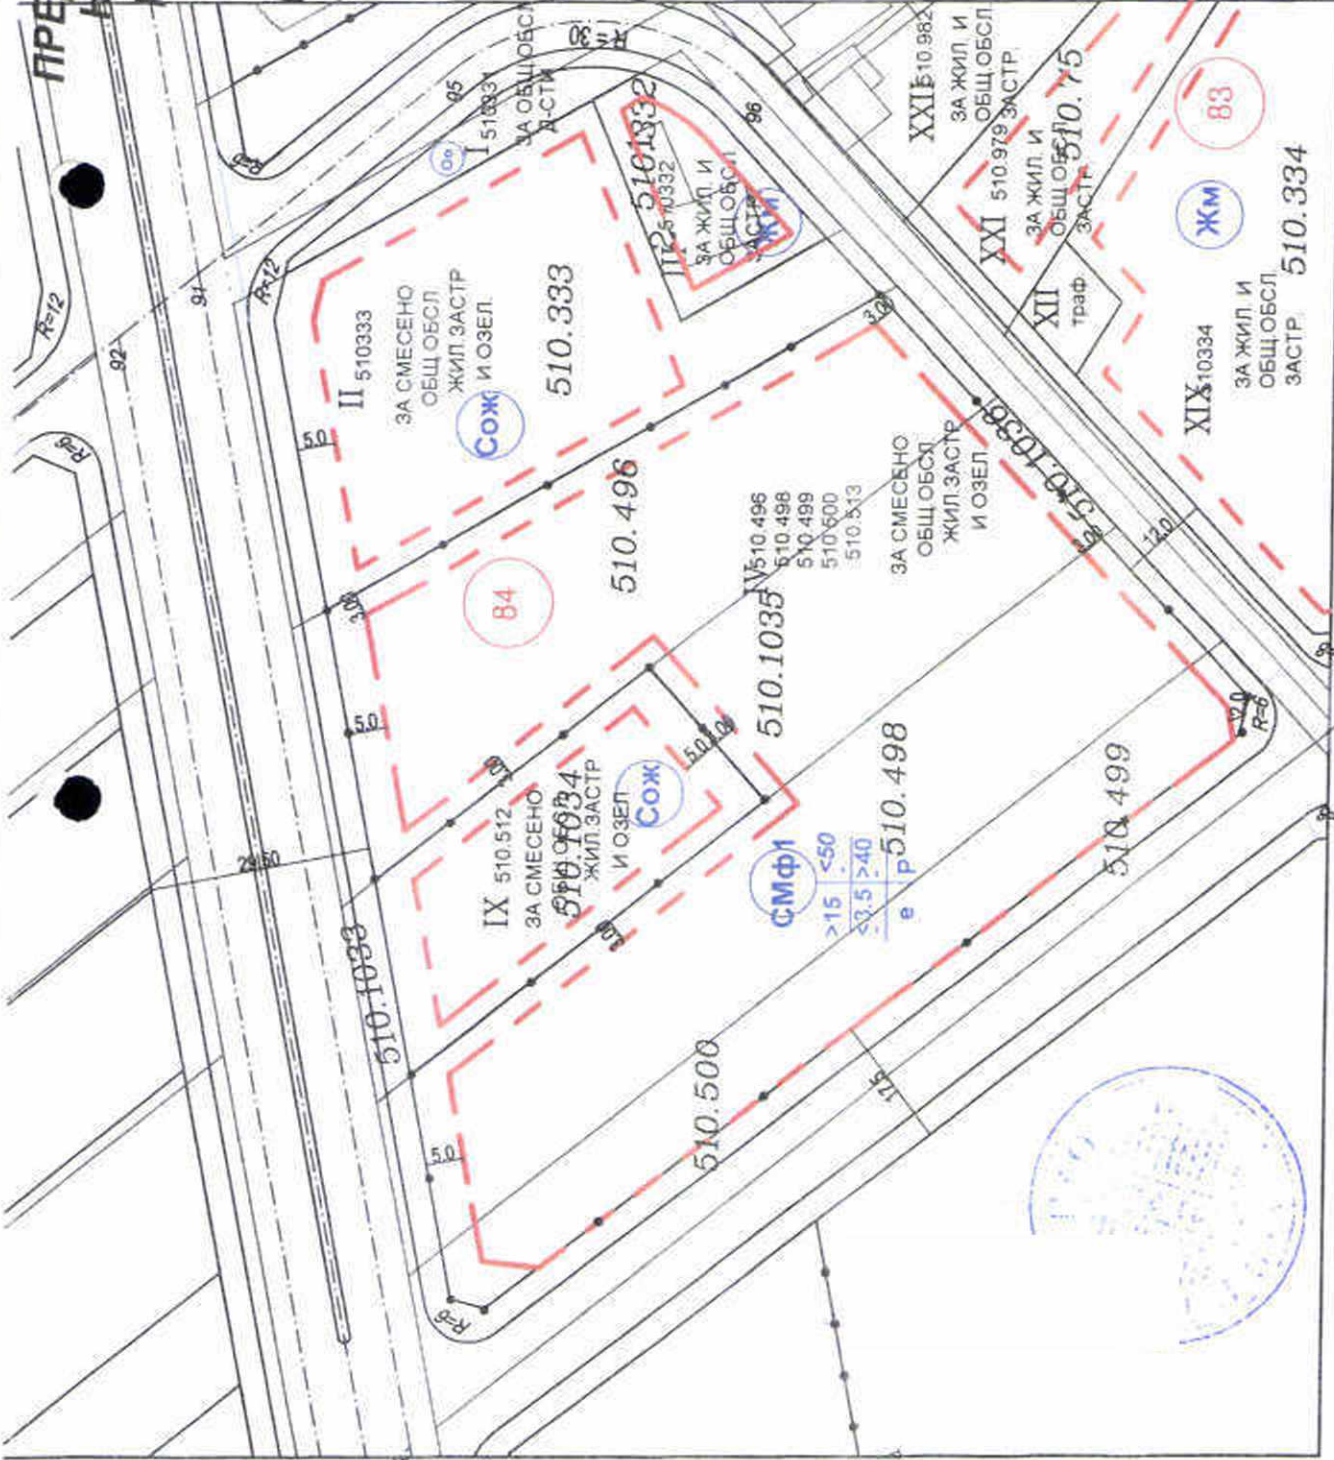

**ПРОЕКТ ЗА ЗАСТРОЯВАНЕ НА УПИ IV 510.496, 510.498, 510.499,
510.500, 510.513 ЗА СМЕСЕНО ОБЩ. ОБСЛ. ЖИЛ. ЗАСТР. И ОЗЕЛЕНЯВАНЕ, КВ. 84
ПО ПЛАНА НА КВ. ХР. СМИРЕНСКИ IV**




КАНАЛА НА ИМЕНЕТИТЕ В ИНВЕСТИЦИОННОТО ПРОЕКТИРАНЕ
ПЪЛНА ПРОЕКТИВНА ПРАВОСОБНОСТ

КООП
Секция: ТСТС
Части на проекти: /по удостоверение за ПП/

ПРОЕК
/ИЗЖ-И/
ВАРБАНСКО



**ПРЕДЛОЖЕНИЕ ЗА ИЗМЕНЕНИЕ
НА ПУП/ПРЗ/ НА ЧАСТ ОТ
КВ.84 ПО ПЛАНА НА
ХРИСТО СМИРНЕНСКИ IV-
ПЛОВДИВ М1:1000**

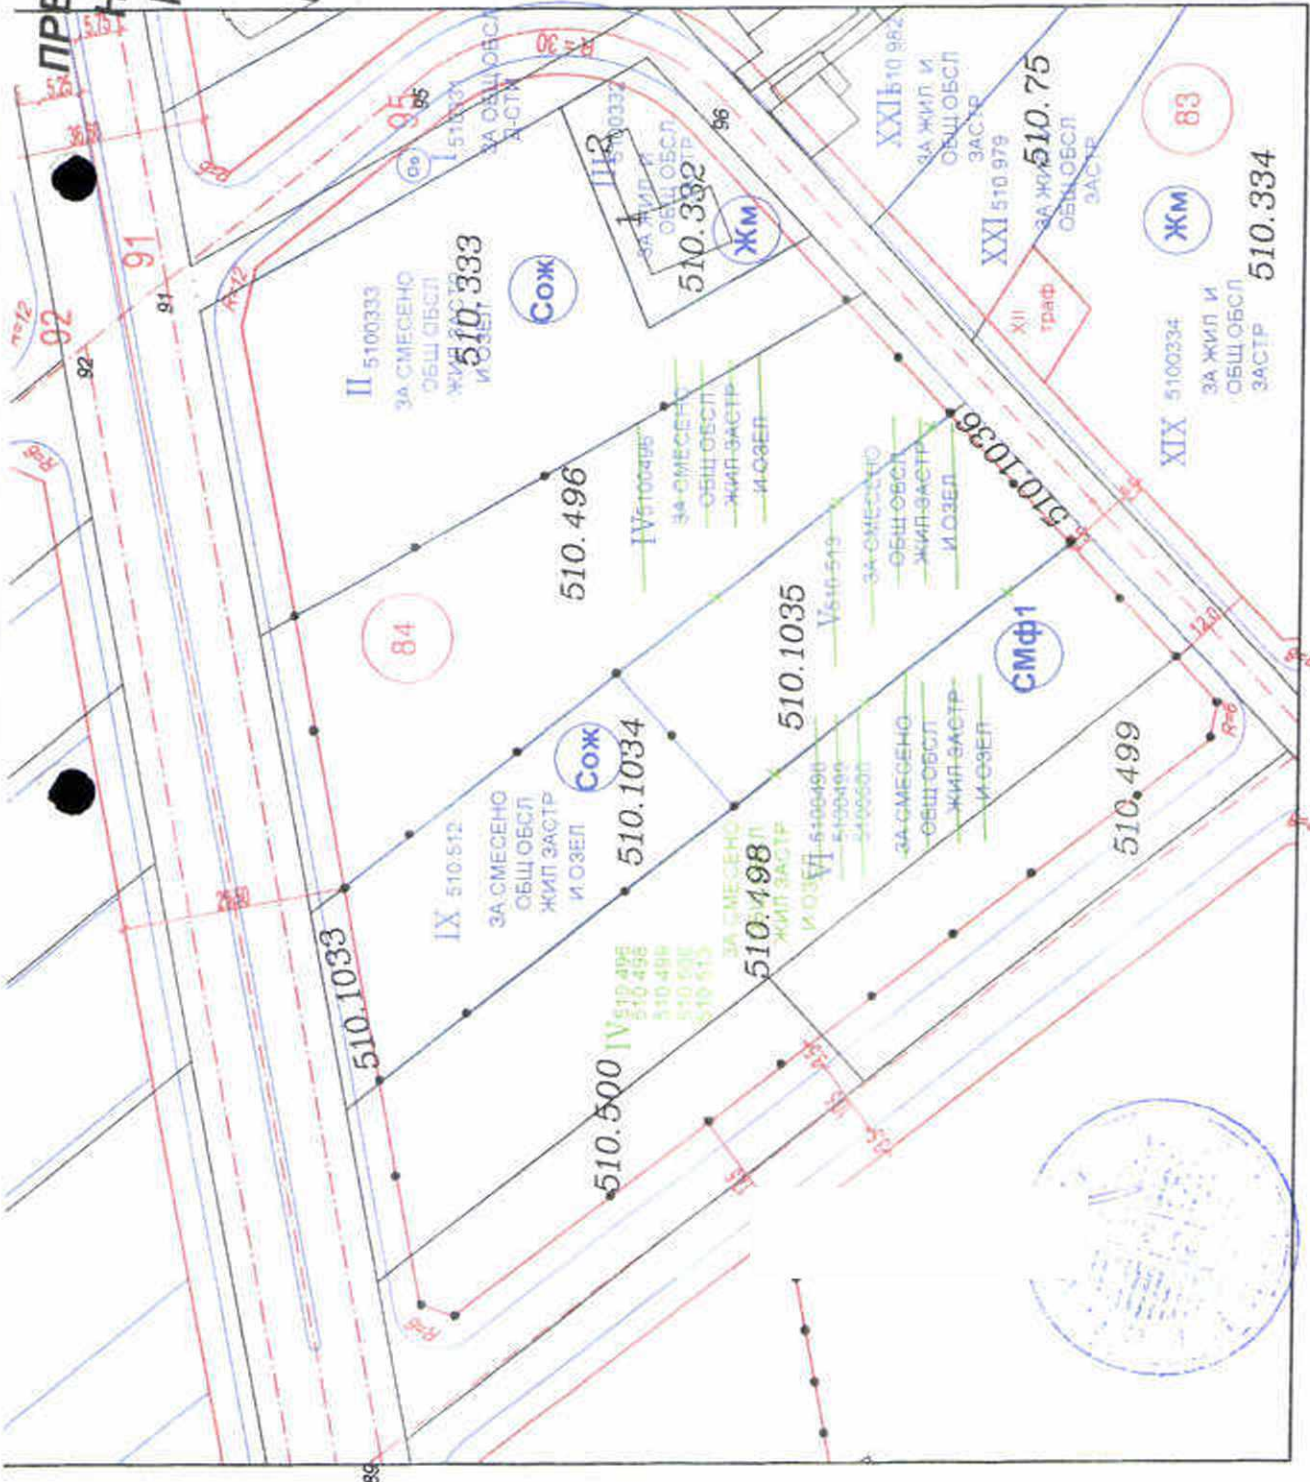

**ИЗМЕНЕНИЕ НА ПУП/ПР/ НА ЧАСТ ОТ КВ 84 ПО ПЛАНА НА
ХРИСТО СМИРНЕНСКИ IV ЗА УПИ IV 510.496, 510.498, 510.499,
510.500, 510.513 ЗА СМЕСЕНО ОБЩ.ОБСЛ, ЖИЛ. ЗАСТР И ОЗЕЛЕНЯВАНЕ**



МУП
Сектор: ТСТС

ЧАСТ НА ПРОЕКТ: ПЛАН ПРОЕКТАНТСКА ПРАВЕТОБЕДИТЕЛНОСТ

МАЩАБ НА ИЛИСТРАЦИОННОТО ПРОЕКТИРАНЕ: 1:1000

ПРОЕКТАНТ:
ТСТС
ИЗПЪЛНИТЕЛ:
ИЗП. ПРОЕКТАНТ: **ИЗЖ-М-Канди**
ДИРЕКТОР: **ВЕНИ СЛАВИЧОУ**