


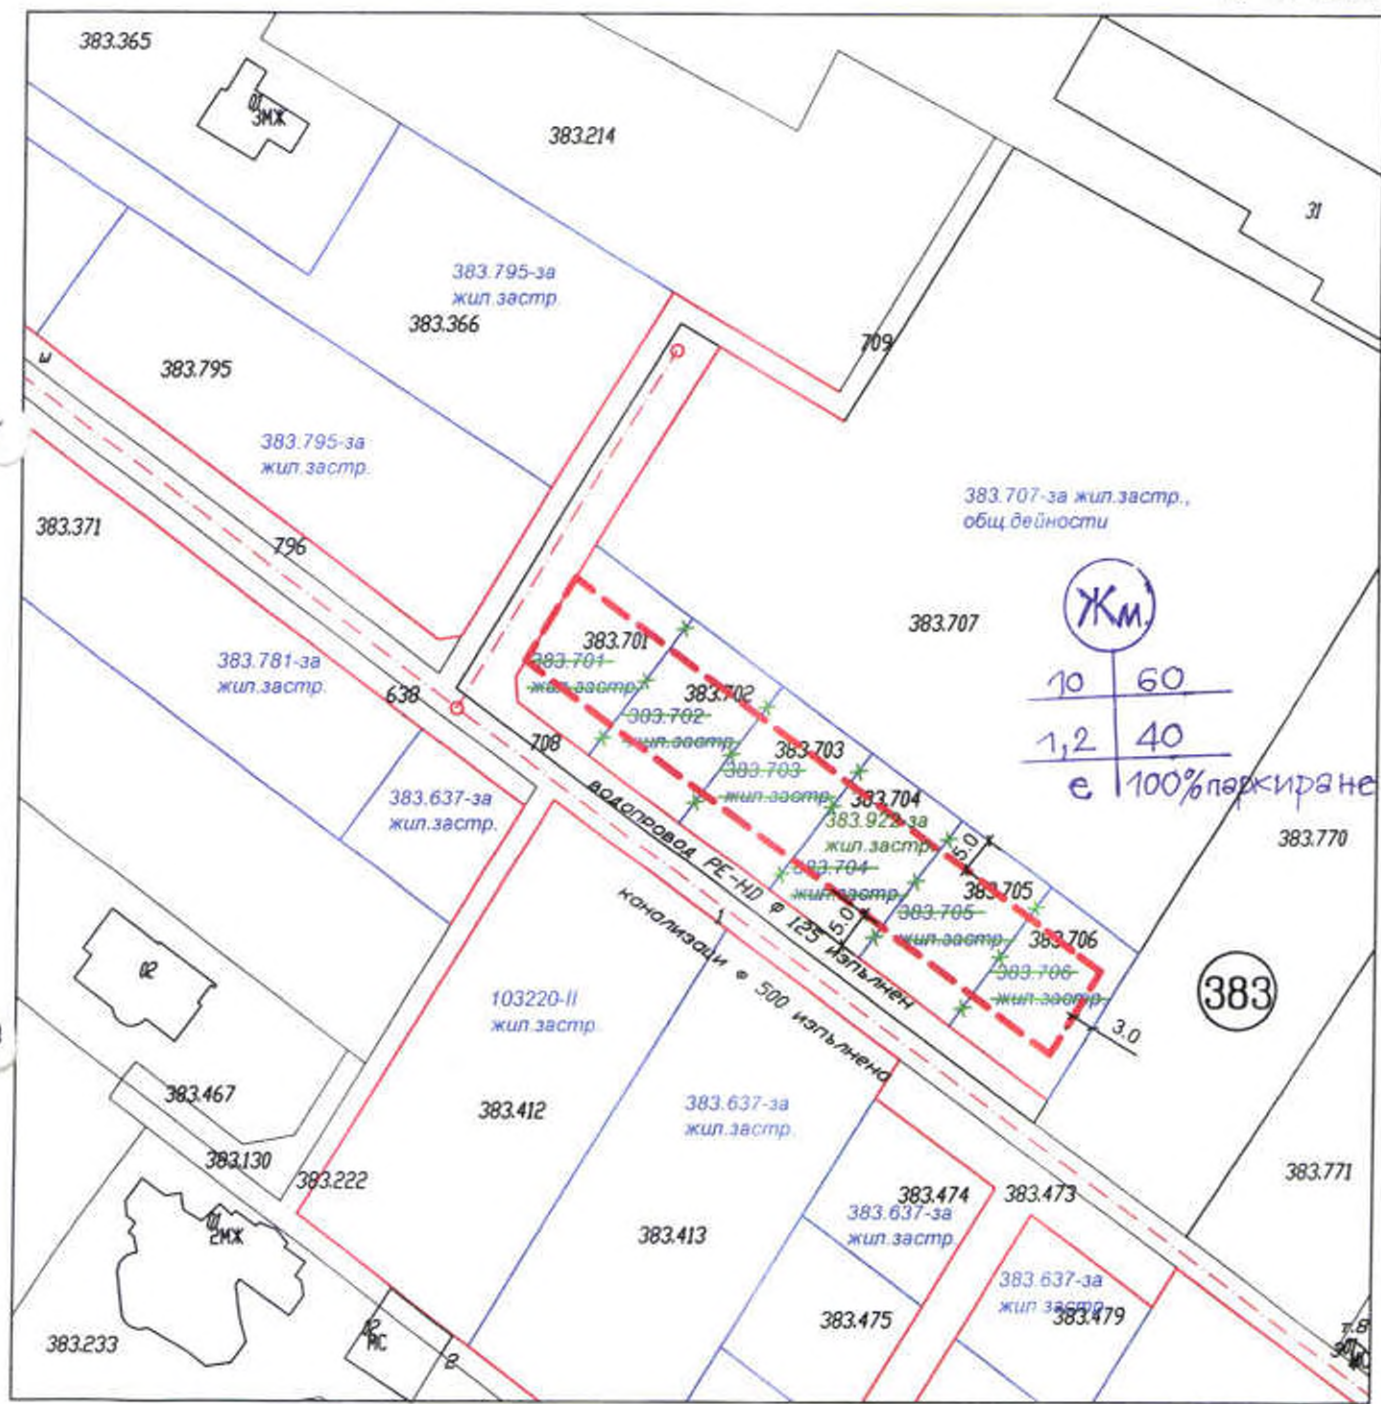

Скица - предложение за изменение на ПУП-ПРЗ за обединяване на УПИ 383.701, жил. застр.; 383.702, жил. застр.; 383.703, жил. застр.; 383.704, жил. застр.; 383.705, жил. застр. и 383.706, жил. застр. и отреждане на един нов УПИ 383.922-за жил. застр., местност "Коматевско шосе", гр. Пловдив

М 1: 1000



ПЪЛНА ПРОЕКТАНТСКА ПРАВОСПОСОБНОСТ



арх. МАРИЯ И БОЖАНОВА
Рег. №: 01446

дата: 2022г.