

ОБЯСНИТЕЛНА ЗАПИСКА

ОБЕКТ: ПРЕДЛОЖЕНИЕ ЗА ТРАСЕ НА УЛИЧЕН ВОДОПРОВОД ЗА ВОДОСНАБДЯВАНЕ НА СЪЩЕСТВУВАЩА СГРАДА С ИД 56784.508.475.1 В ПИ С ИД 56784.508.475/УПИ IV-508.475/, КВ.21, СИЗ, ГР.ПЛОВДИВ

ВЪЗЛОЖИТЕЛИ: "КЛИМА СЕРВИЗ" ЕООД

ЧАСТ: ВК

ФАЗА: ПУП

I. Обща част

Настоящата разработка е изготвен на база искане на Инвеститора, скица геодезическо заснемане, оглед на място от страна на проектанта и е в съответствие с действащите в момента нормативни документи.

Разработката разглежда въпроса за предложение за трасе на уличен водопровод за водоснабдяване на съществуваща сграда с ИД 56784.508.475.1 в ПИ с ИД 56784.508.475/УПИ IV-508.475/, кв.21, СИЗ, гр.Пловдив.

Използваните данни и указания са предоставени от инвеститора.

II. Технологично разработване

1. Уличен водопровод


PE – HDØ160/9,5мм/1.0MPa – 117 м.

2. Сградно водопроводно отклонение


PE – HDØ40/1.0MPa – 5,85 м.

Захранването на новопроектирания уличен водопровод е за имота ще стане от съществуващ водопровод PE-HDØ160 разположен в имот(път) с ИД 56784.508.400, разположен западно от имота. Новопроектирания водопровод ще се разположи на 3,8м. от имотните граници в път ИД 56784.508.400 и ще е от тръби PE-HDØ160.



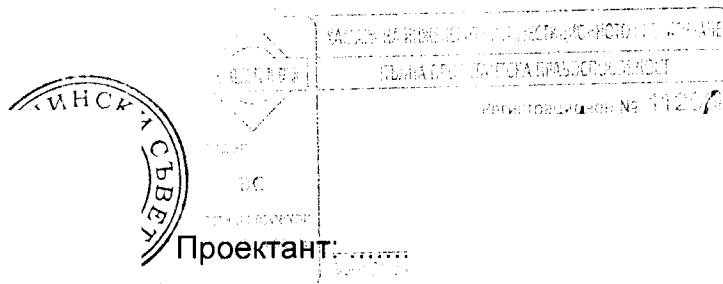



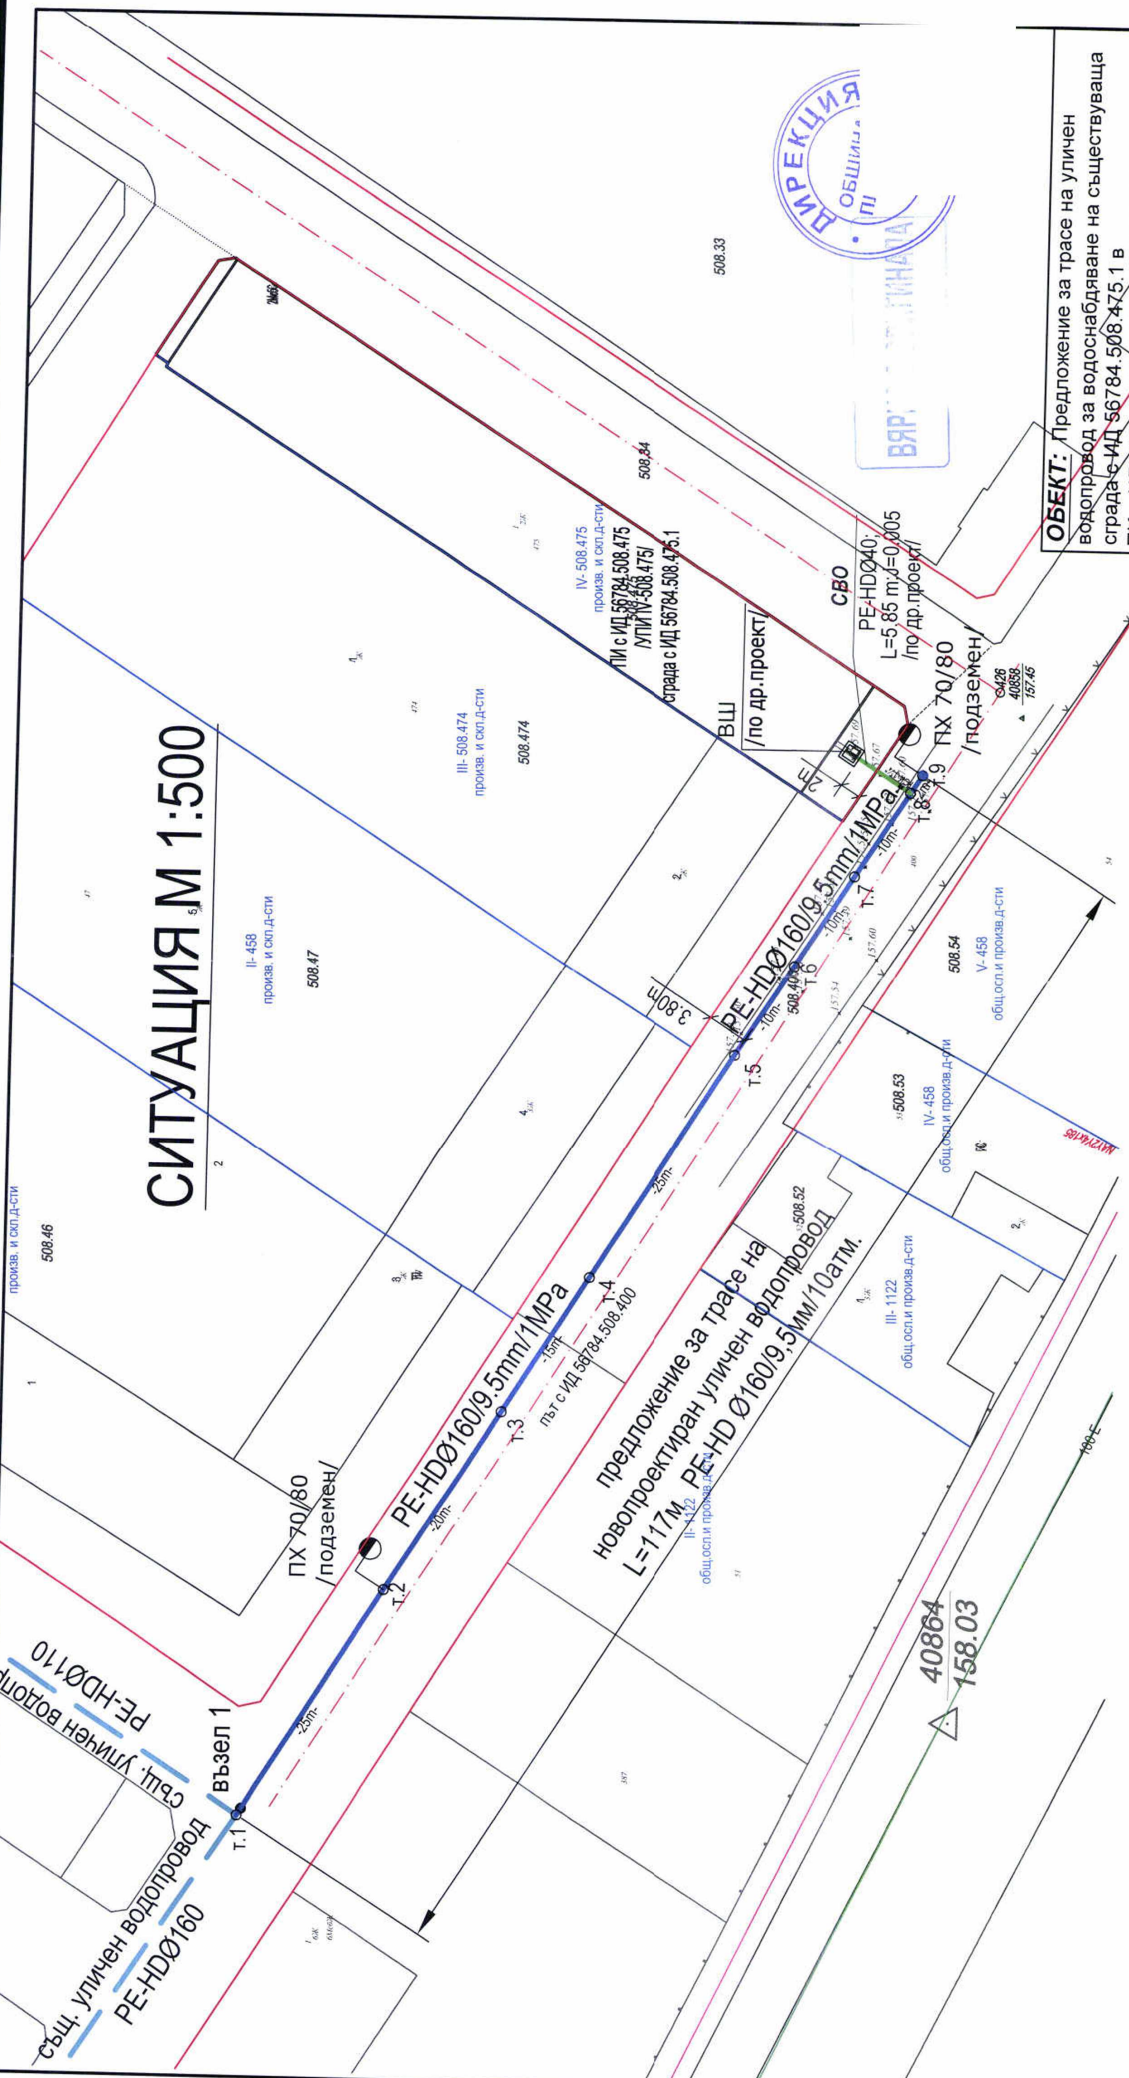

Сградно водопроводно отклонение за имота ще бъде от тръби PE – HDØ40/2,4мм/1.0MPa – 5,85м, като след влизането в имот ПИ с ИД 56784.508.475/УПИ IV-508.475/, ще се разположи и водомерната шахта на разстояние 2м от регулационната линия. Във водомерната шахта ще се разположи общия водомерен възел.



СИТУАЦИЯ М 1:500



ЛЕГЕНДА:

-  съществуващ уличен водопровод
-  новопроектиран уличен водопровод
-  спирателен кран
-  сградно водопроводно отклонение
-  водомерна шахта
-  тротоарен спирателен кран
-  пожарен хидрант /подземен/
-  ПХ 70/80 /подземен/

ОБЕКТ: Предложение за трасе на уличен водопровод за водоснабдяване на съществуваща сграда с ИД 56784.508.475.1 в ПИ с ИД 56784.508.475/УПИ IV-508.475/1, кв. 21, СИЗ, гр. Пловдив

ЧЕРТЕЖ ВиК схема
 Възложител "Клима Сервиз" ЕООД
 Проектант инж. М.Делчева

фаза:	ПУП
част:	Вик
мащаб:	1:500
дата:	2021 г.
лист	1
вс.л.	1

