


СКИЦА - МОТИВИРАНО ПРЕДЛОЖЕНИЕ ЗА ИЗМЕНЕНИЕ НА ПУП-ПЛАН ЗА ЗАСТРОВАВАНЕ

за ПИ 56784.533.424 и 56784.533.918, урегулирани в УПИ X-533.1104, за жилищно-строителство и обществено-обслужващи дейности - част от кв.87 и ПИ 56784.533.919, урегулирани в УПИ II-533.919, за жил.строителство и обществено-обслужващи дейности - част от кв.88 по плана на "кв.Остромира - кв.Беломорски", р-н "Южен", гр.Пловдив

М 1:1000

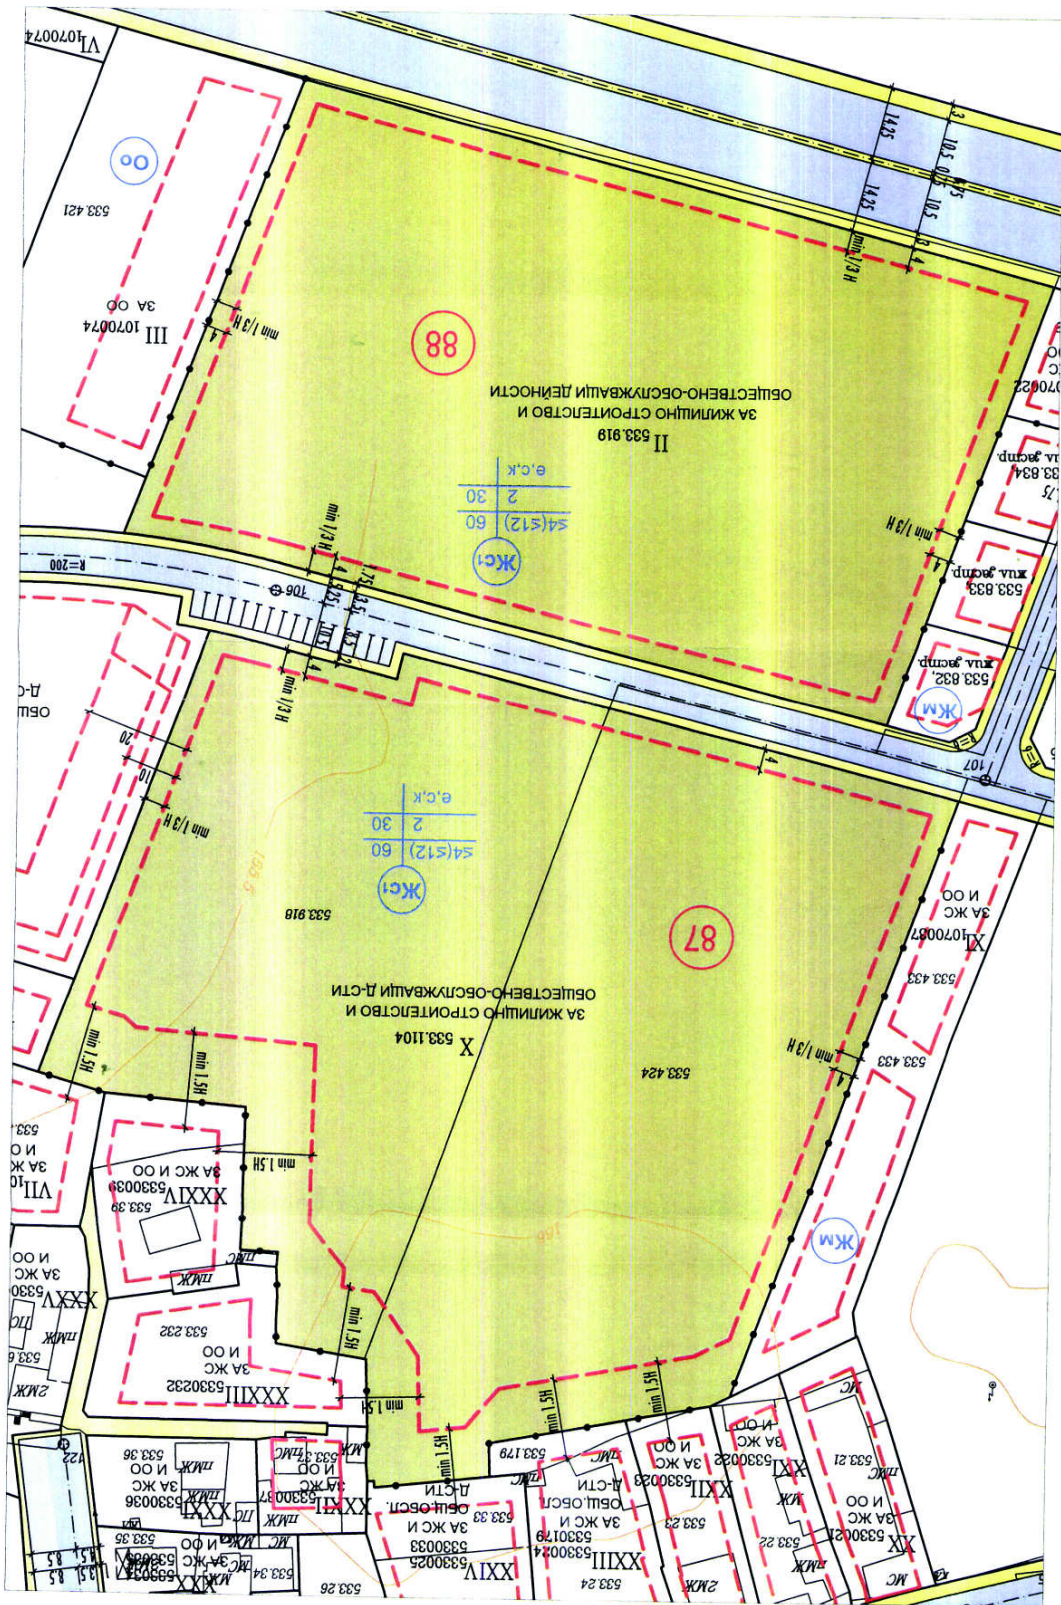


Съставил:



ФИНА ПРОЕКТАНТКА ПРАВОСОБНОСТ
 s.p.k. DECIJALNA
 FEOPIHEBA BACHTEBA
 Per № 107074
 Forming: 2023
 Date: 2023

Съставил:

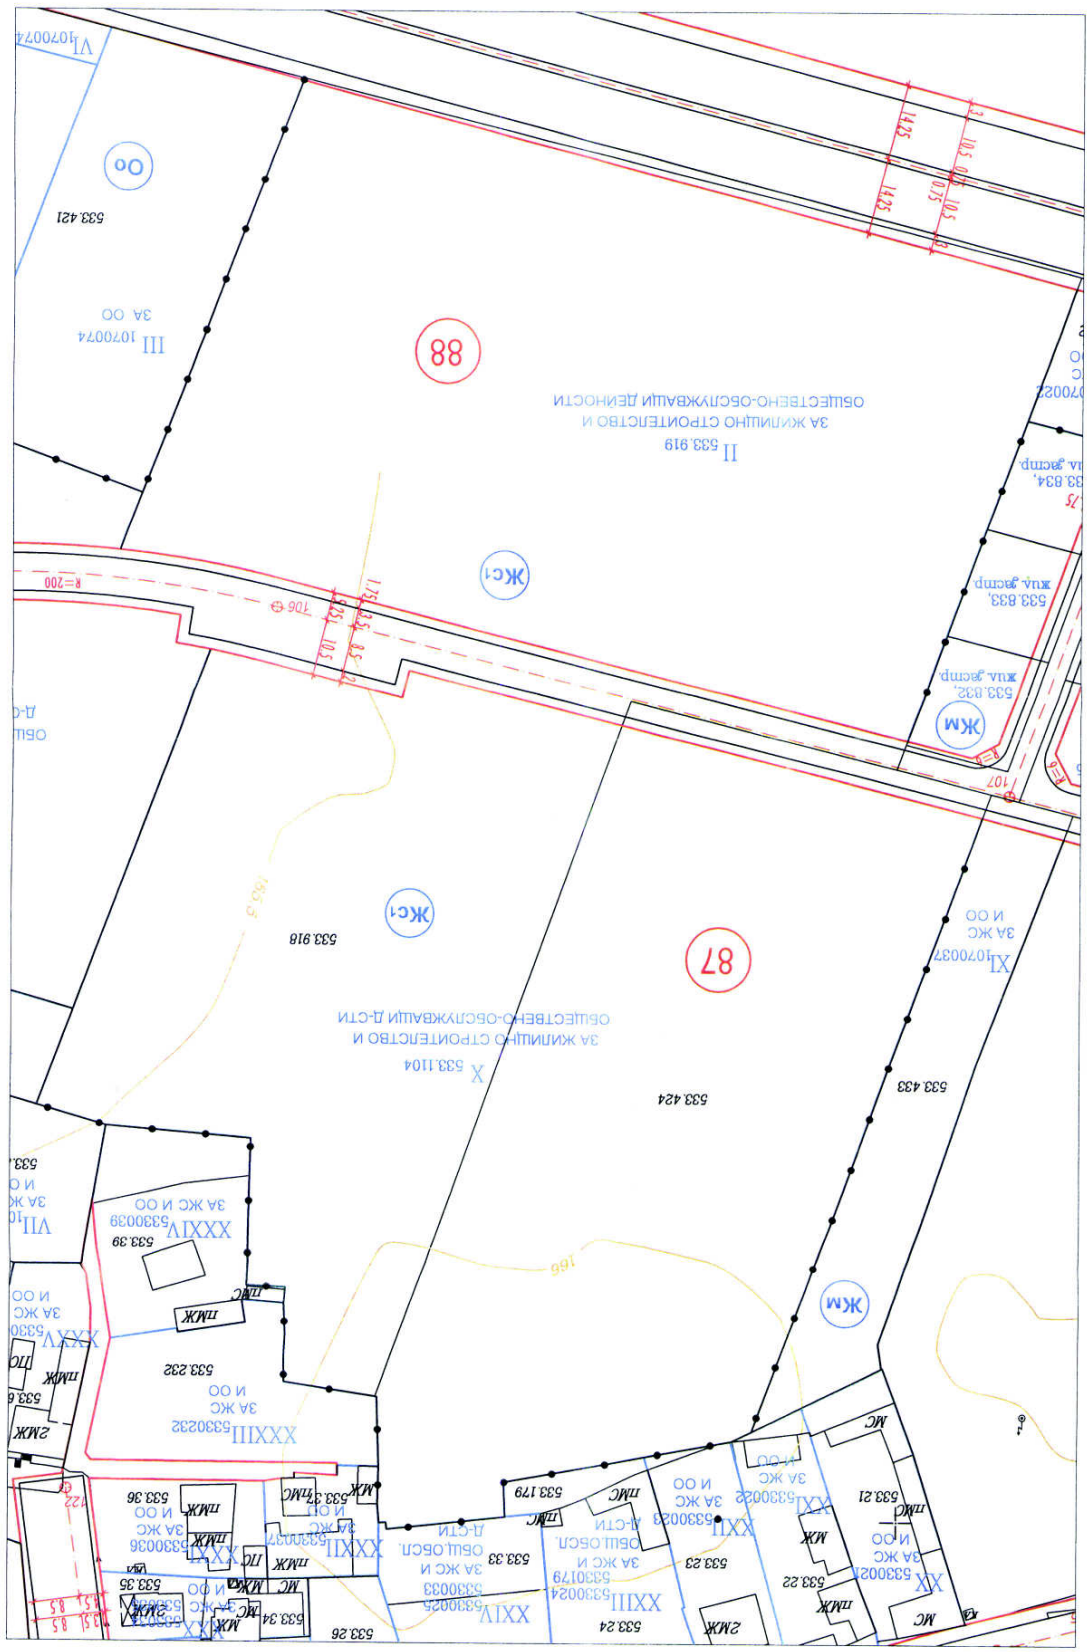

СКИЦА - МОТИВИРАНО ПРЕЛЪЖЕНИЕ ЗА ИЗМЕНЕНИЕ НА ПУП-ПЛАН ЗА РЕГУЛАЦИЯ
 за ПИ 56784.533.424 и 56784.533.918, уреден в УПИ X-533.1104, за жил.строителство и обществено-обслужващи дейности - част от кв.87 и ПИ 56784.533.919, уреден в УПИ II-533.919, за жил.строителство и обществено-обслужващи дейности - част от кв.88 по плана на "кв.Остромила - кв.Беломорски", р-н "Южен", гр.Пловдив
 М 1:1000