

ЗАДАНИЕ за ПРОЕКТИРАНЕ на ПУП - Парцеларен план за елементите на техническата инфраструктура

ОБЕКТ: Уличен водопровод по общински път с идентификатор 56784.258.549 до УПИ 258.656 – жил. застрояване и УПИ 258.654 – жил. застрояване, местност Терзиите, Район Западен, Община Пловдив

ЧАСТ : ПАРЦЕЛАРЕН ПЛАН

ВЪЗЛОЖИТЕЛИ:

Настоящото задание е изработено на основание чл.124а и чл.125 от ЗУТ и във връзка с инвестиционните намерения на Възложителя, документ за собственост, скица - ситуационен план на поземлен имот.


Исходни данни:

Копие на кадастралната карта в цифров вид от АГКК, геодезическо заснемане, оглед на място, техническо задание – изходни данни за присъединяване към водопроводната система с изх№ 31425/30.09.2022 и техническо задание – изходни данни за присъединяване към водопроводната система с изх№ 31426/30.09.2022, договор по чл.193 на ЗУТ от 27.09.2022 г. Документи за собственост: н.а. №63, т.20, рег.7396, д.3909/12.03.2021, н.а. №64, т.20, рег.7397, д.3910/12.03.2021, н.а. №31, т.28, рег.9962/01.04.2022, н.а. №1, т.940, рег.32718 от 27.09.2021, н.а. №194, т.27, рег.9901, д.5500/01.04.2022, скица № 121/09.06.2022 от Район Западен, Община Пловдив и скица № 122/09.06.2022 от Район Западен, Община Пловдив

Цел и Задачи:

Във връзка с необходимостта от водоснабдяване на разрешените за проектиране жилищни сгради и по техническо задание на „Водоснабдяване и Канализация“ ЕООД – гр. Пловдив е нужно изграждането на уличен водопровод от тръби PE-HD ф110, захренен от водопровод 4300, пресичащ общински път (ПИ 56784.258.549, Област Пловдив, Община Пловдив, гр. Пловдив, район Западен, м. ТЕРЗИИТЕ, вид собственост: Общинска публична, вид територия: Земеделска, категория 4, НТП - За селскостопански, горски или ведомствен път с площ 2967 кв. м, стар номер 888.14 по Заповед за одобрение на КККР № РД-18-48/03.06.2009 г. на Изпълнителния директор на АГКК), северно от имотите. Водопроводът ще е с дължина 279м и ще се разположи в пътното платно от страната на водоснабдяваните имоти на 1.5 м от регулацията им.

Проектът да бъде изработен при спазване изискванията на Наредба №8 на МРРБ

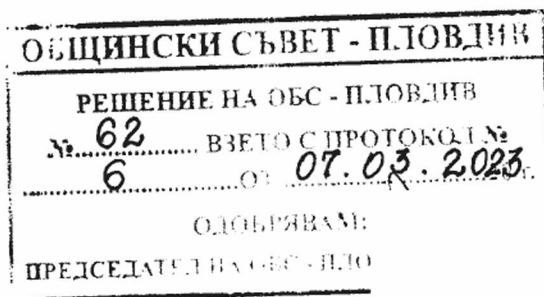


ВЪЗЛОЖИТЕЛИ:

ПРОЕКТАНТ:

01.11.2022 год.

Пловдив



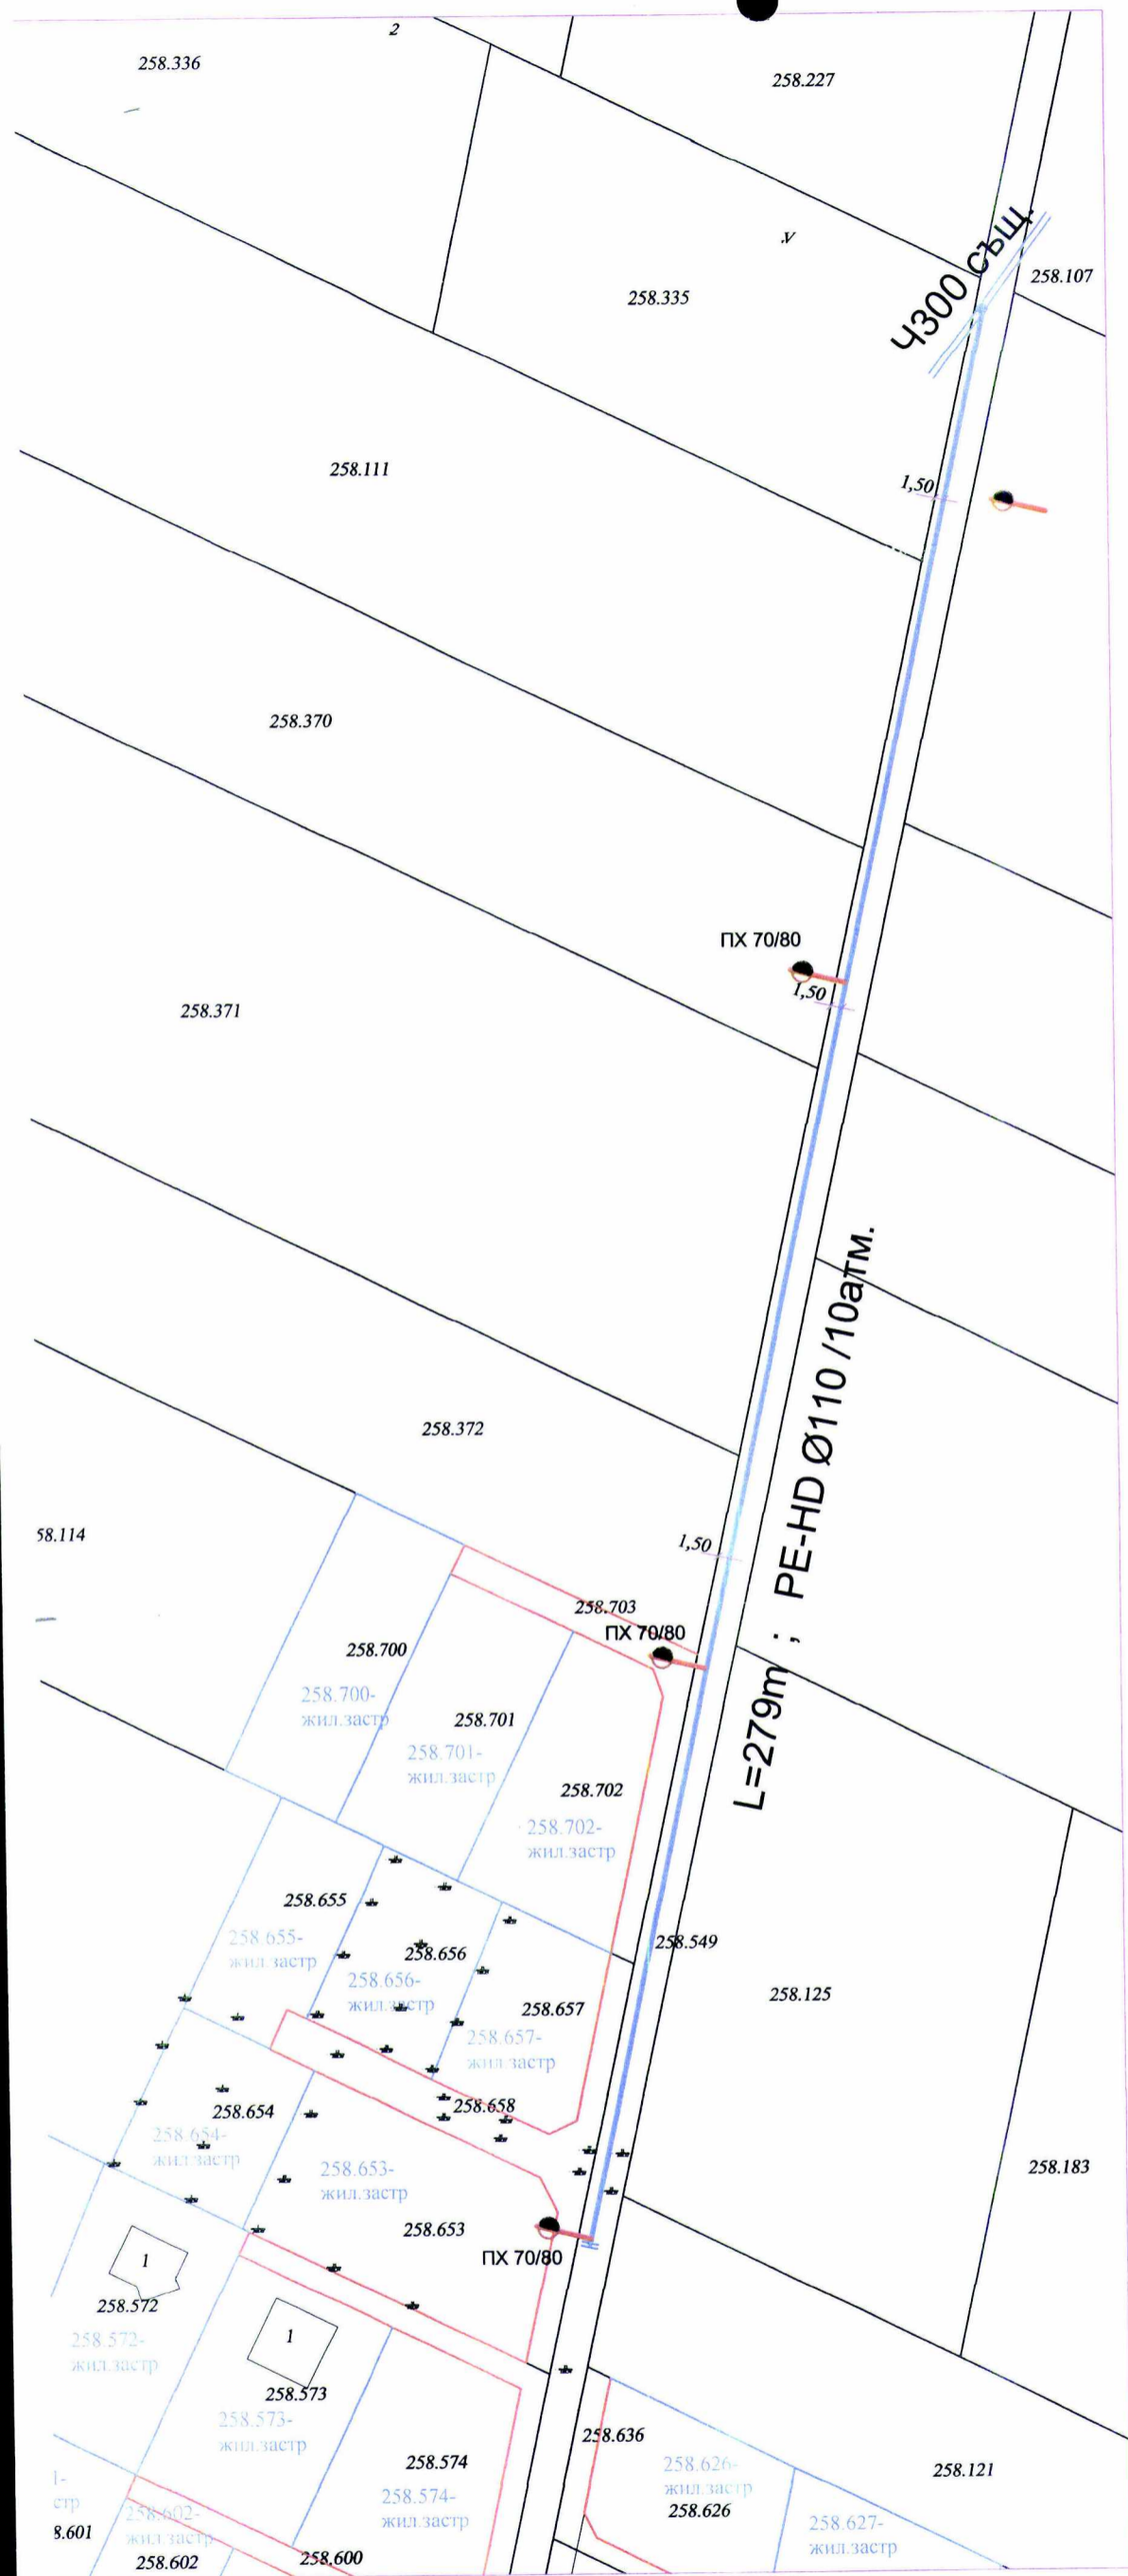

ВЪЗЛОЖИТЕЛ:

ОБЕКТ: Уличен водопровод по общински път с идентификатор 56784.258.549 до УПИ256.654, жил.застр и УПИ 256.656, жил. застрояване местност "Терзиите", Район Западен, град Пловдив

чертеж / **проектант** | **ВК схема към ПУП-Парцеларен план** / **инж. М.Перпериев**

фаза:	Т
част:	ВиК
мащаб:	1:1000
дата:	2022г
ЛИСТ ВС:	1 / 1