


СКИЦА ПРЕДЛОЖЕНИЕ ЗА ДОПЪЛНЕНИЕ НА "Схема за определяне на зони за разполагане на преместваеми обекти на територията на публичните пространства на пешеходна зона I на гр. Пловдив: пл. Централен, ул. "Княз Александър 1 Батенберг", пл. "Римски стадион", ул. "Райко Даскалов" - до пешеходен мост и прилежащите пешеходни пространства" - Зона А, одобрена с Решение № 144, взето с Проткол № 7 от 16.05.2013г. от Общински съвет-Пловдив - ул. "Златарска" № 16, пред УПИ I-519.319, 519.320, ПИ 56784.519.319, кв. Капана


ЛЕГЕНДА:

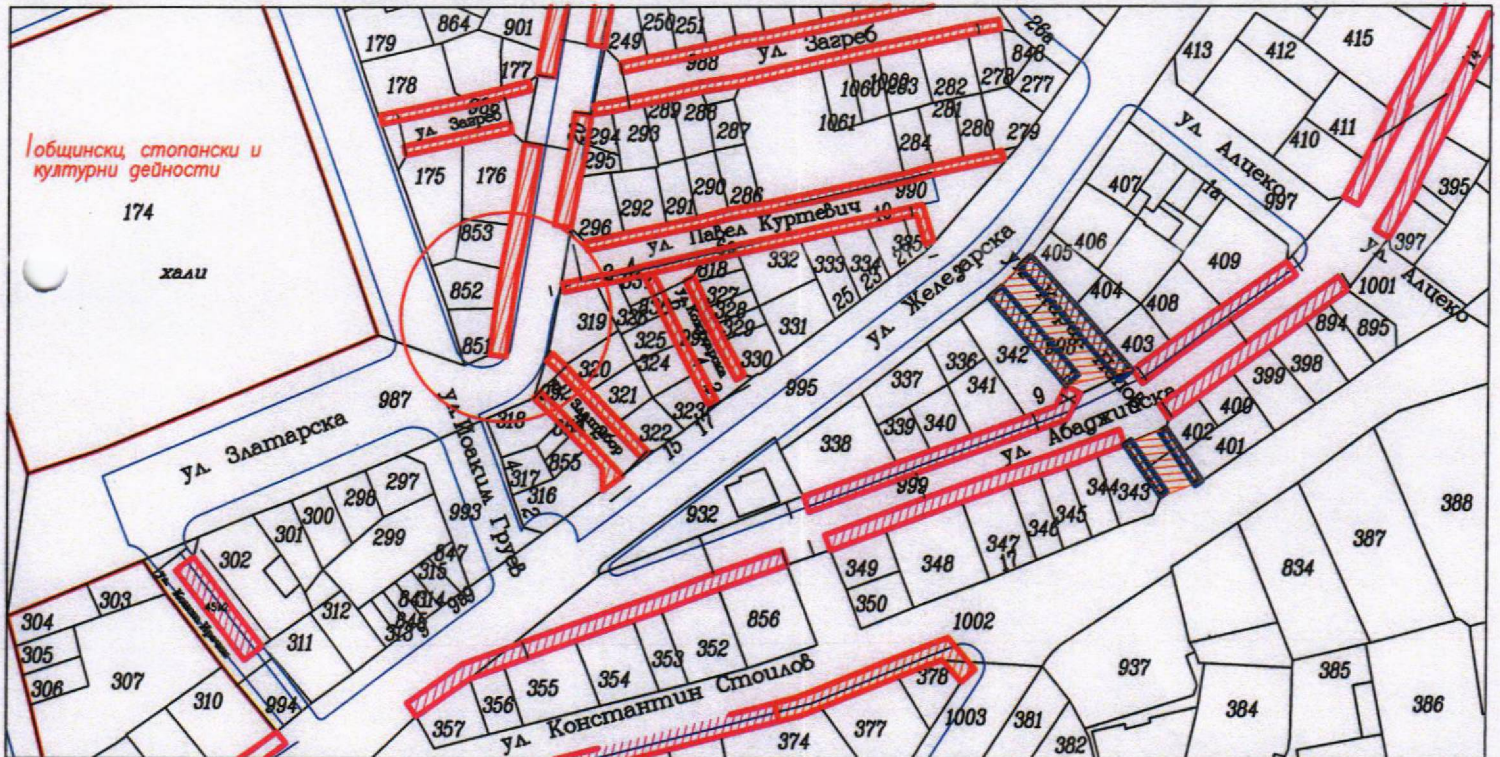

Зона за разполагане на маси за открито сервиране - новосъздадена



Ново предложение

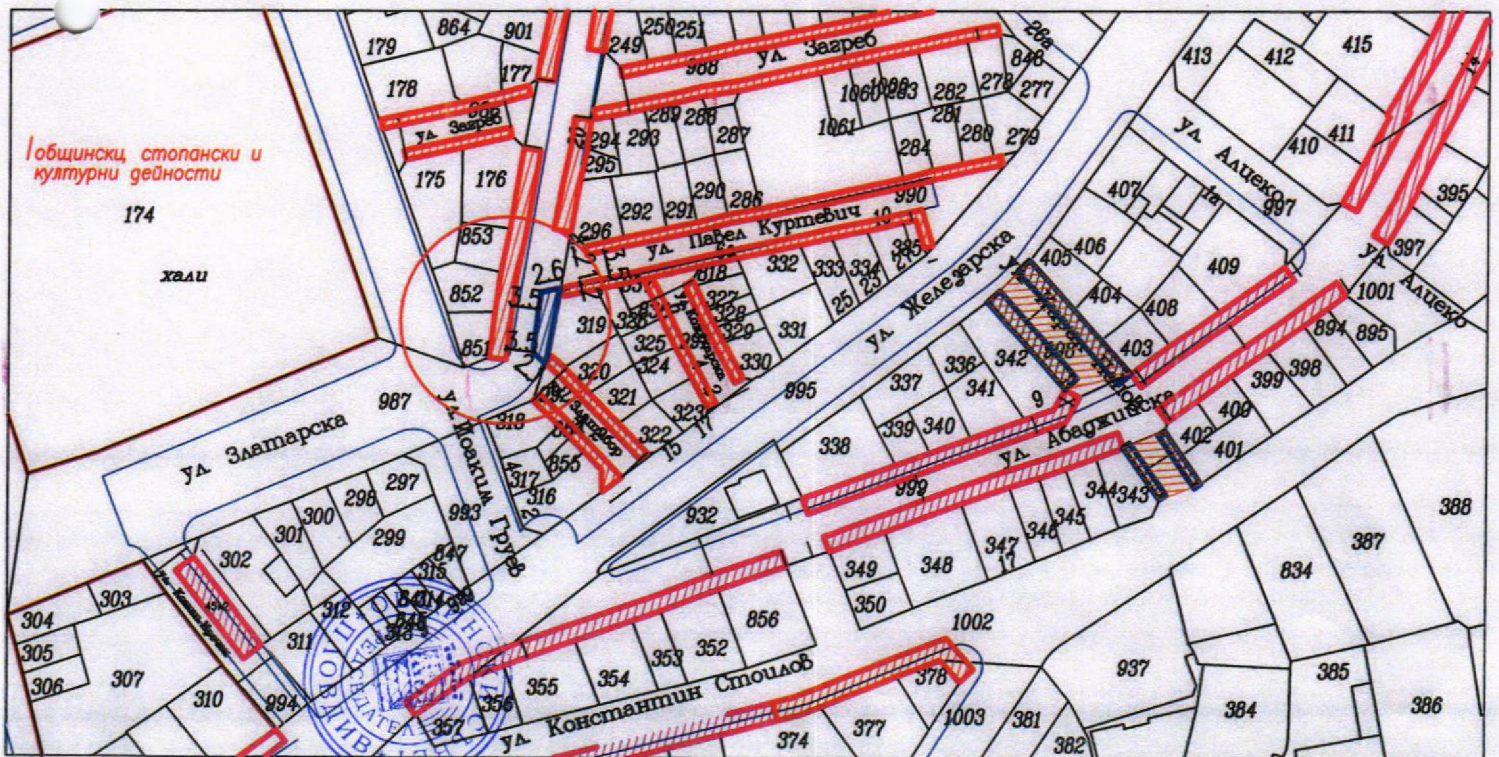


СКИЦА ПРЕДЛОЖЕНИЕ ЗА ДОПЪЛНЕНИЕ НА "Схема за определяне на зони за разполагане на преместваеми обекти на територията на публичните пространства на пешеходна зона I на гр. Пловдив: пл. Централен, ул. "Княз Александър 1 Батенберг", пл. "Римски стадион", ул. "Райко Даскалов" - до пешеходен мост и прилежащите пешеходни пространства" - Зона А, одобрена с Решение № 144, взето с Проткол № 7 от 16.05.2013г. от Общински съвет - Пловдив - ул. "Патриарх Евтимий" № 5, пред УПИ VII-за обществени нужди, кв-13-стар, 72-нов по плана на ЦГЧ

ЛЕГЕНДА:



Зона за разполагане на маси за открито сервиране - нова конфигурация на зоната

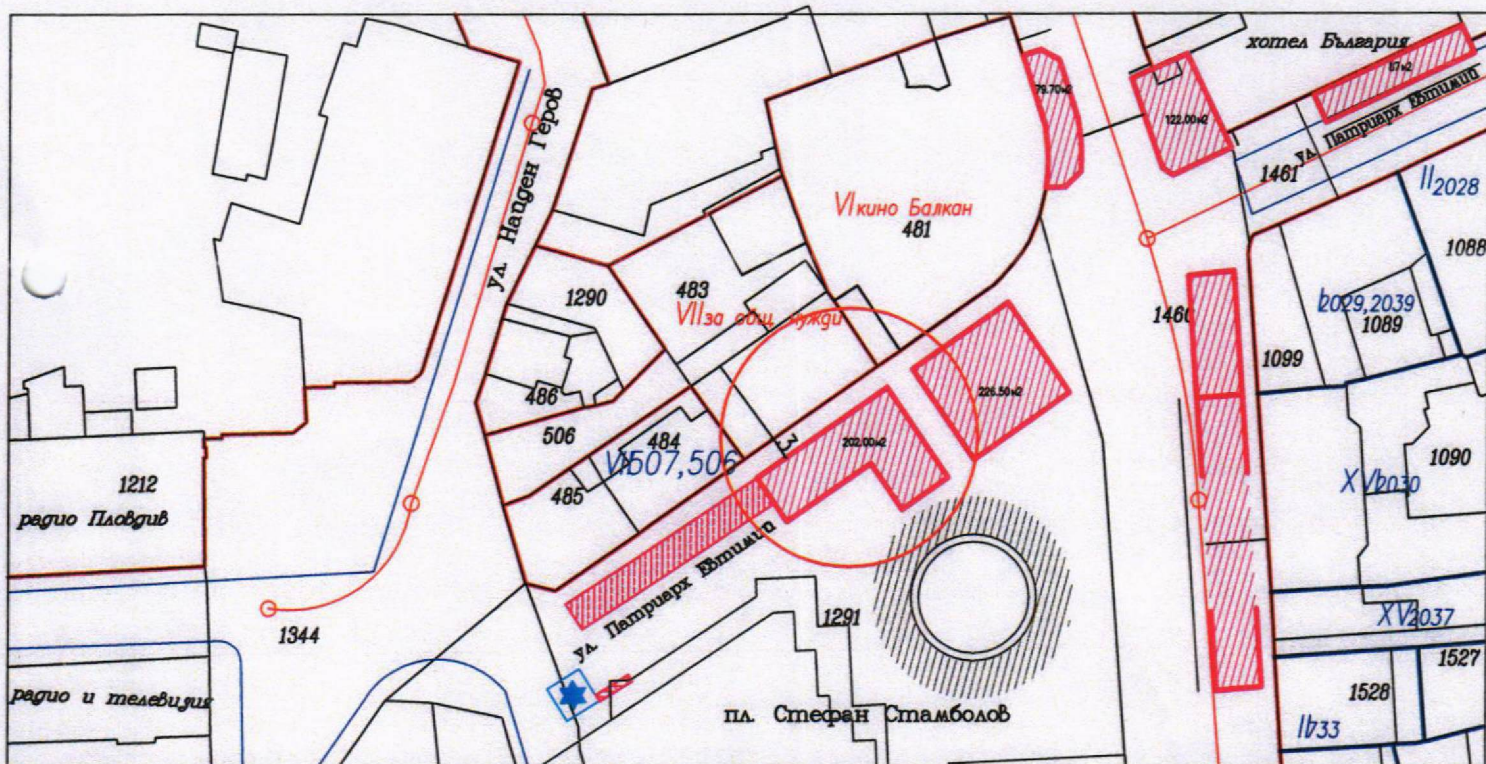

Ново предложение

