

МОНТАЖЕН ПЛАН  
 поставяне на паметен знак на проф. полк. Цветан Лазаров  
 бул. "Освобождение", част от ПИ с КИ 56784.540.1148  
 ЖР "Тракия", град Пловдив  
 м 1:100

СЪГЛАСУВАМ:

Бригаден генерал о.з. Спас Спасов  
 фондация "Български Военновъздушни сили"

Георги Гатев - КМЕТ  
 Район "Тракия - община Пловдив"

арх. Петко Прокопиев  
 ГЛАВЕН АРХИТЕКТ на район "Тракия"


01.2026

съществуващи дървета  
 фитосанитарна оценка и оформяне  
 засаждане на нови видове


УСТРОЙСТВЕНА СХЕМА  
 поставяне на паметен знак на проф. полк. Цветан Лазаров  
 по реда на чл. 57 от ЗУТ в уличното пространство на  
 бул. "Освобождение", част от ПИ с КИ 56784.540.1148  
 ЖР "Тракия", град Пловдив

ИЗРАБОТЕН СЛУЖЕБНО  
 на основание чл. 230 ал.4 от ЗУТ


експонат самолет МиГ 23 БН

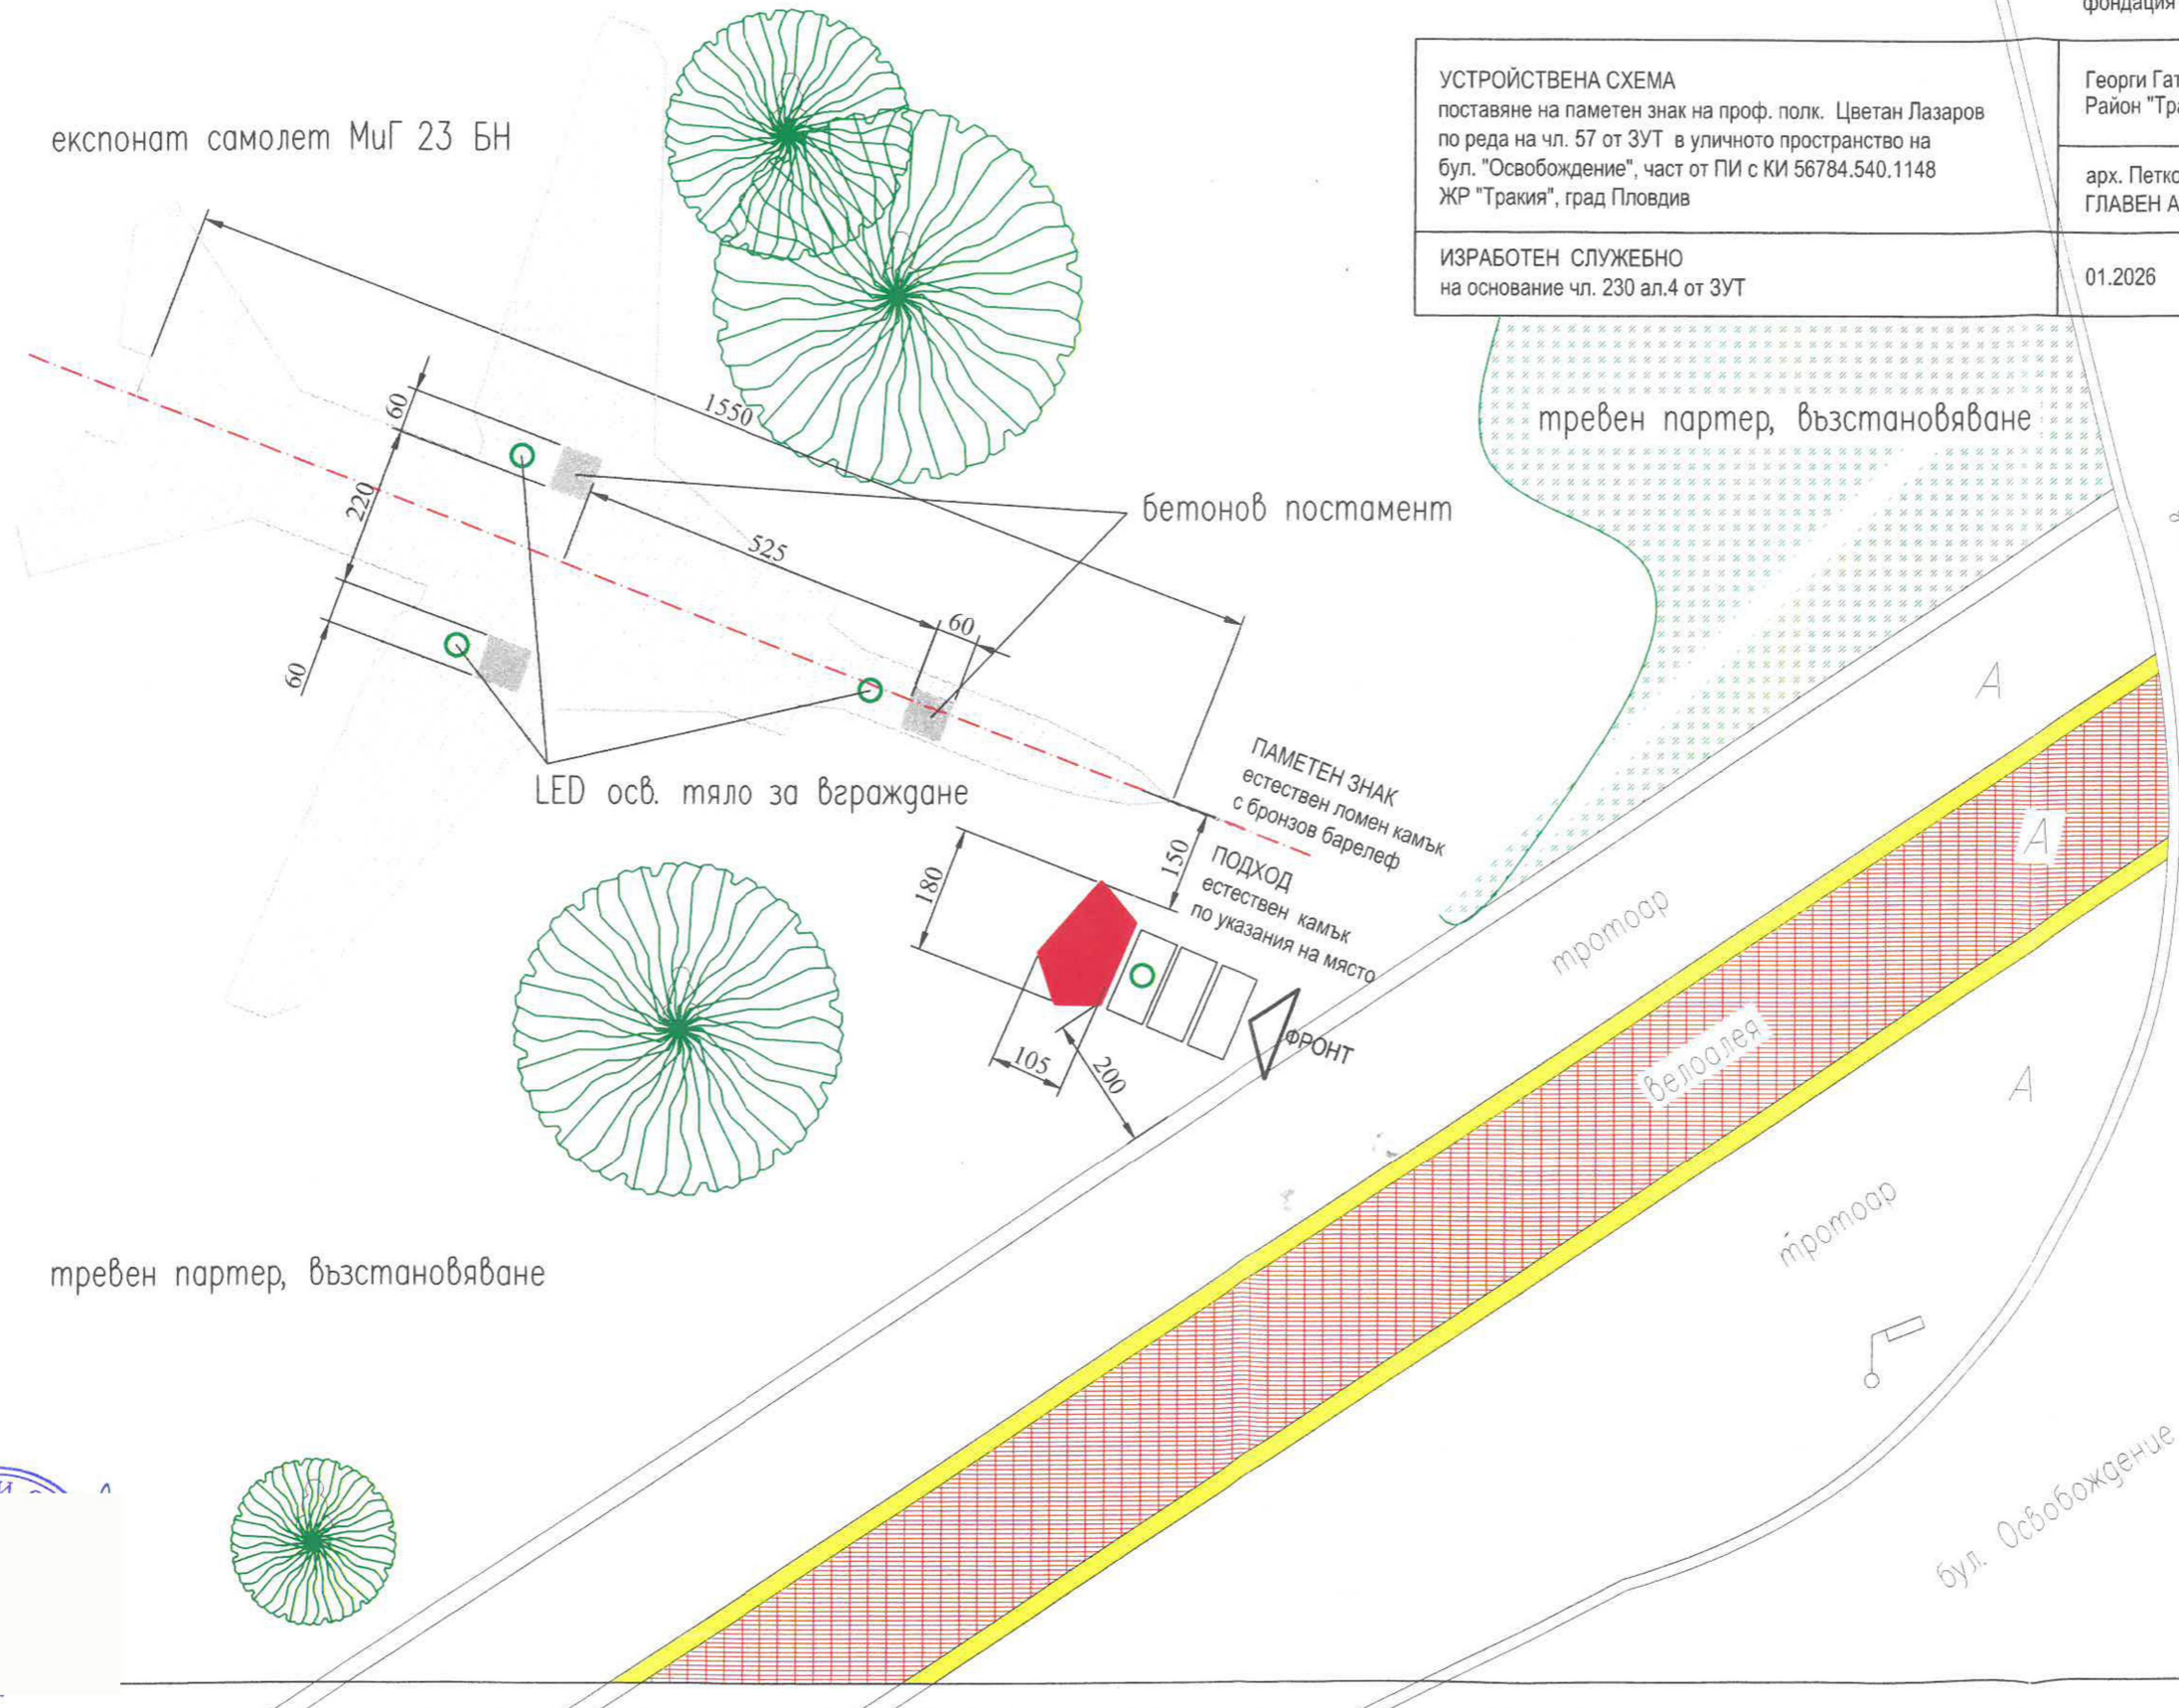


тревен партер, възстановяване

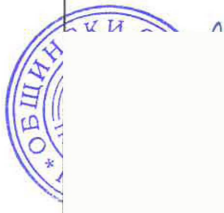

ИЗВАДКА ОТ РЕГУЛАЦИОНЕН ПЛАН  
 ОДОБРЕН С РЕШЕНИЕ № 63, протокол № 3 / 2016 г. на ОБС - ПЛОВДИВ  
 за част от кв. 10, ЖР "ТРАКИЯ", Пловдив  
 М 1:1 000

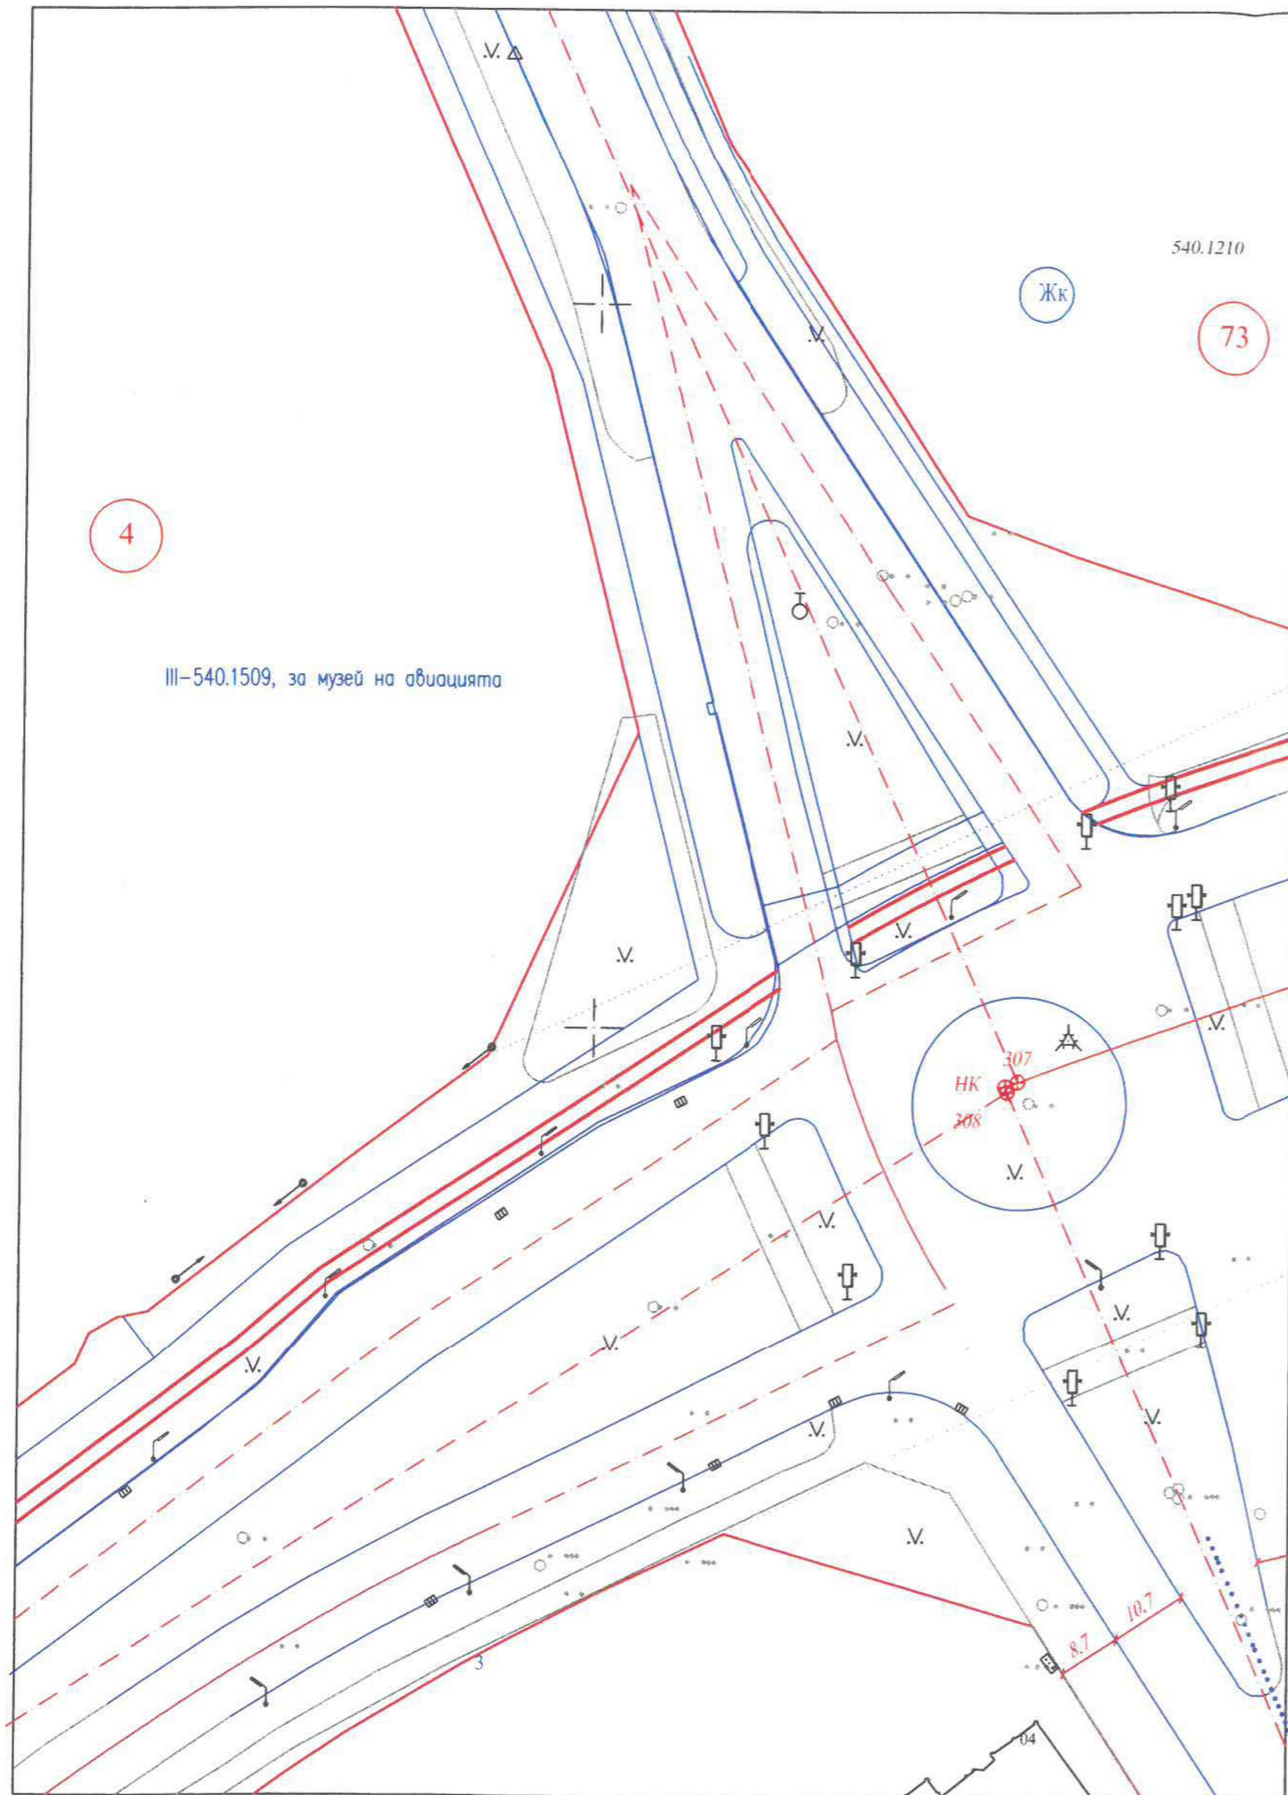

СИТУАЦИОНЕН ПЛАН  
 поставяне на паметен знак на проф. полк. Цветан Лазаров  
 бул. "Освобождение", част от ПИ с КИ 56784.540.1148  
 ЖР "Тракия", град Пловдив  
 м 1:500

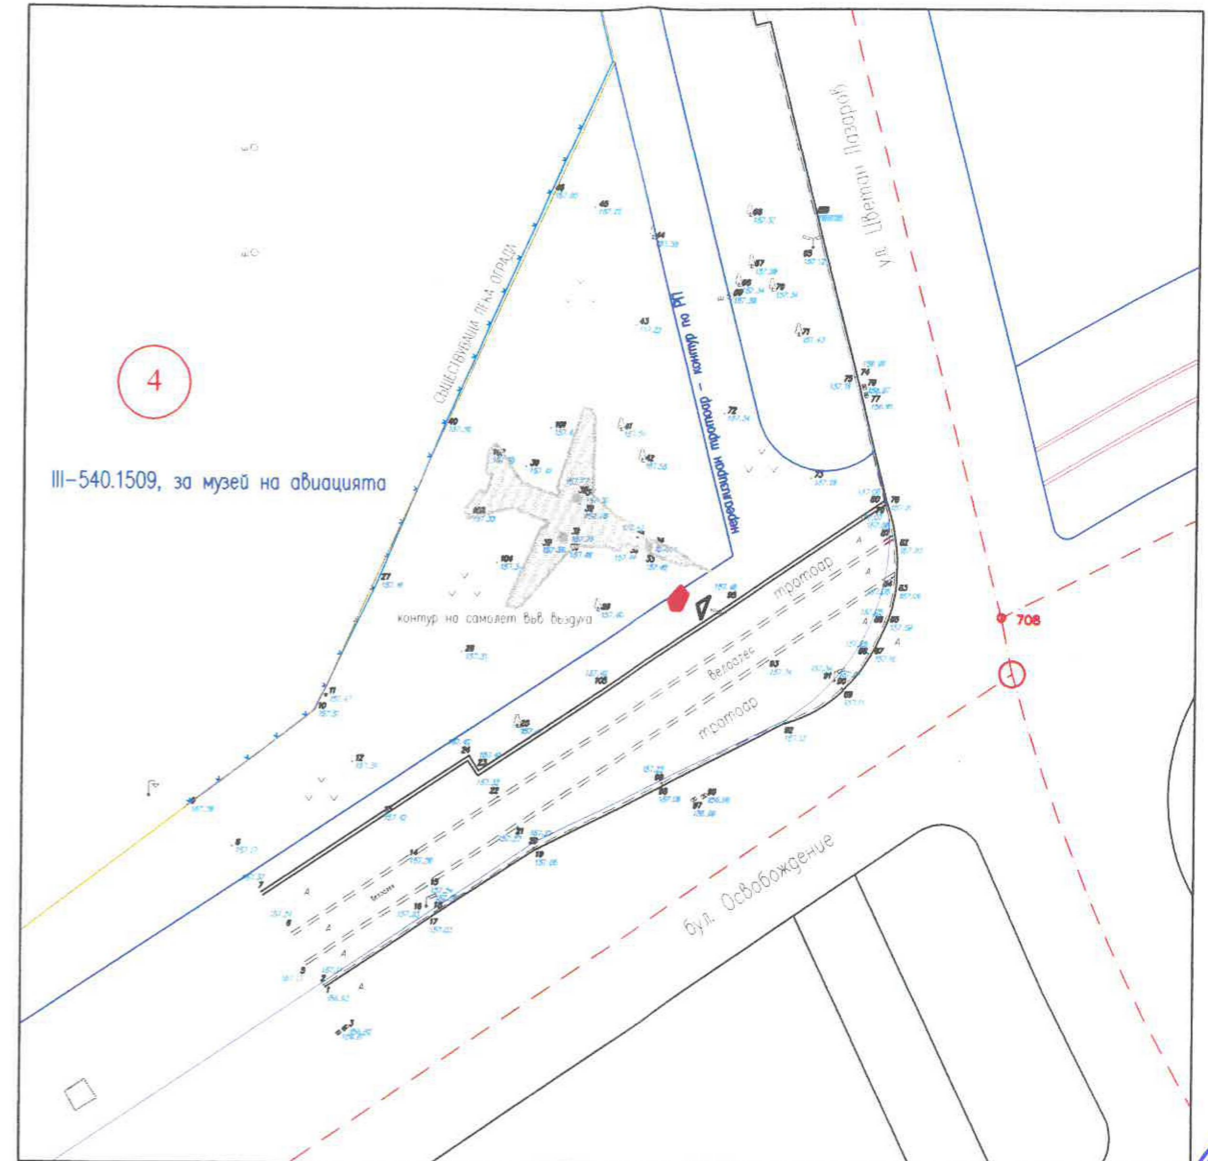

СЪГЛАСУВАМ:

Бригаден генерал о.з. Спас Спасов  
 фондация "Български Военновъздушни сили"

УСТРОЙСТВЕНА СХЕМА  
 поставяне на паметен знак на проф. полк. Цветан Лазаров  
 по реда на чл. 57 от ЗУТ в уличното пространство на  
 бул. "Освобождение", част от ПИ с КИ 56784.540.1148  
 ЖР "Тракия", град Пловдив

Георги Гатев - КМЕТ  
 Район "Тракия - община Пловдив"

арх. Петко Прокопиев  
 ГЛАВЕН АРХИТЕКТ на район "Тракия"

ИЗРАБОТЕН СЛУЖЕБНО  
 на основание чл. 230 ал.4 от ЗУТ

01.2026