


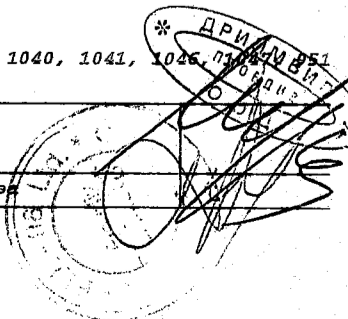
ЛЕГЕНДА по проект за изменение ПУП-ПРЗ

 УПИ за озеленяване




по проект за изменение на ПУП-ПРЗ - ДРИЙМВИЛ ООД


ОБРАЗУВАНЕ НА НОВО УПИ II-1039, 1040, 1041, 1045, 1046, 1047, 9513	
Инвеститор	ДРИЙМВИЛ ООД
ПРОЕКТАНТ:	Светла Неделчева





Дата	29.08.2012 г.	
ПРОЕКТАНТ	инж. Цвета Нелчева	
ИЗПЪЛНИТЕЛ	СНП-96 ООД	
ИНВЕСТИТОР	ПРИИМБИ ООД	
Проект за изменение на ПУП-ПЗ ЖК "Отрак и Кутлупа" кв. 15 в кв. 17 Скани проект за изменение на КЗР на ПИ 56784.514.1039,1040, 1041, 56784.514.1044, 1045, 1046, 1047, 9513 в 9514		

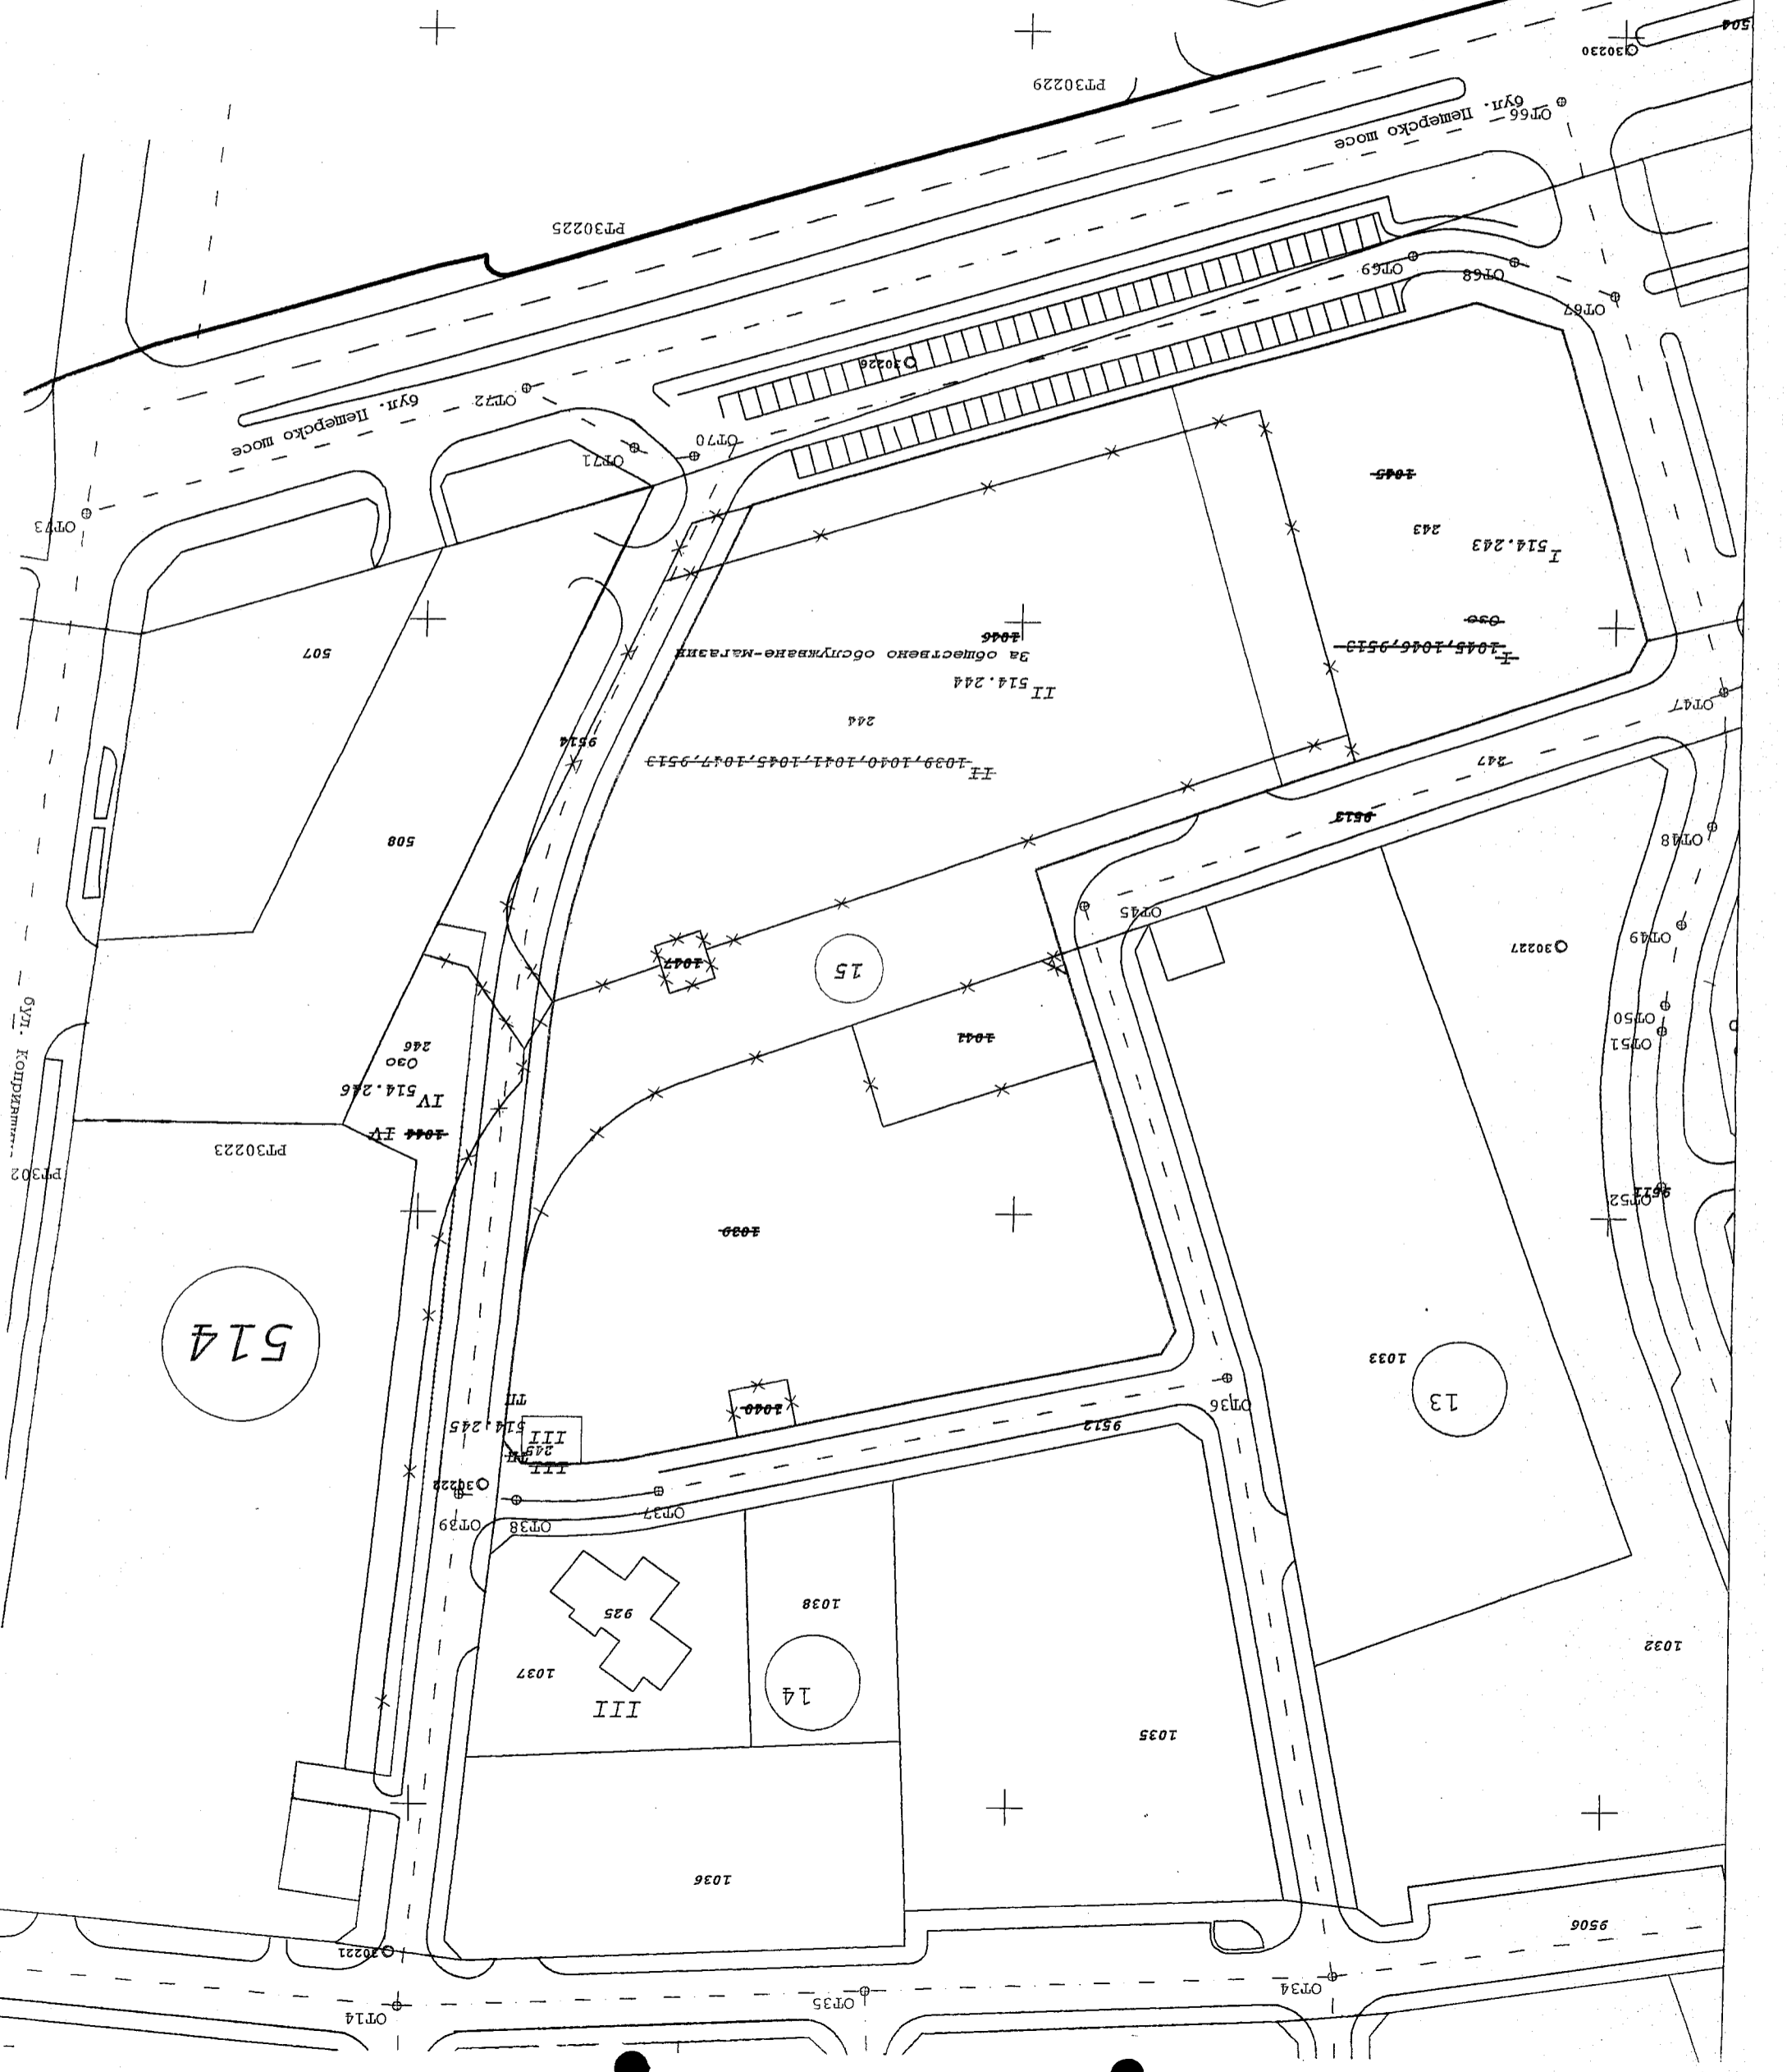

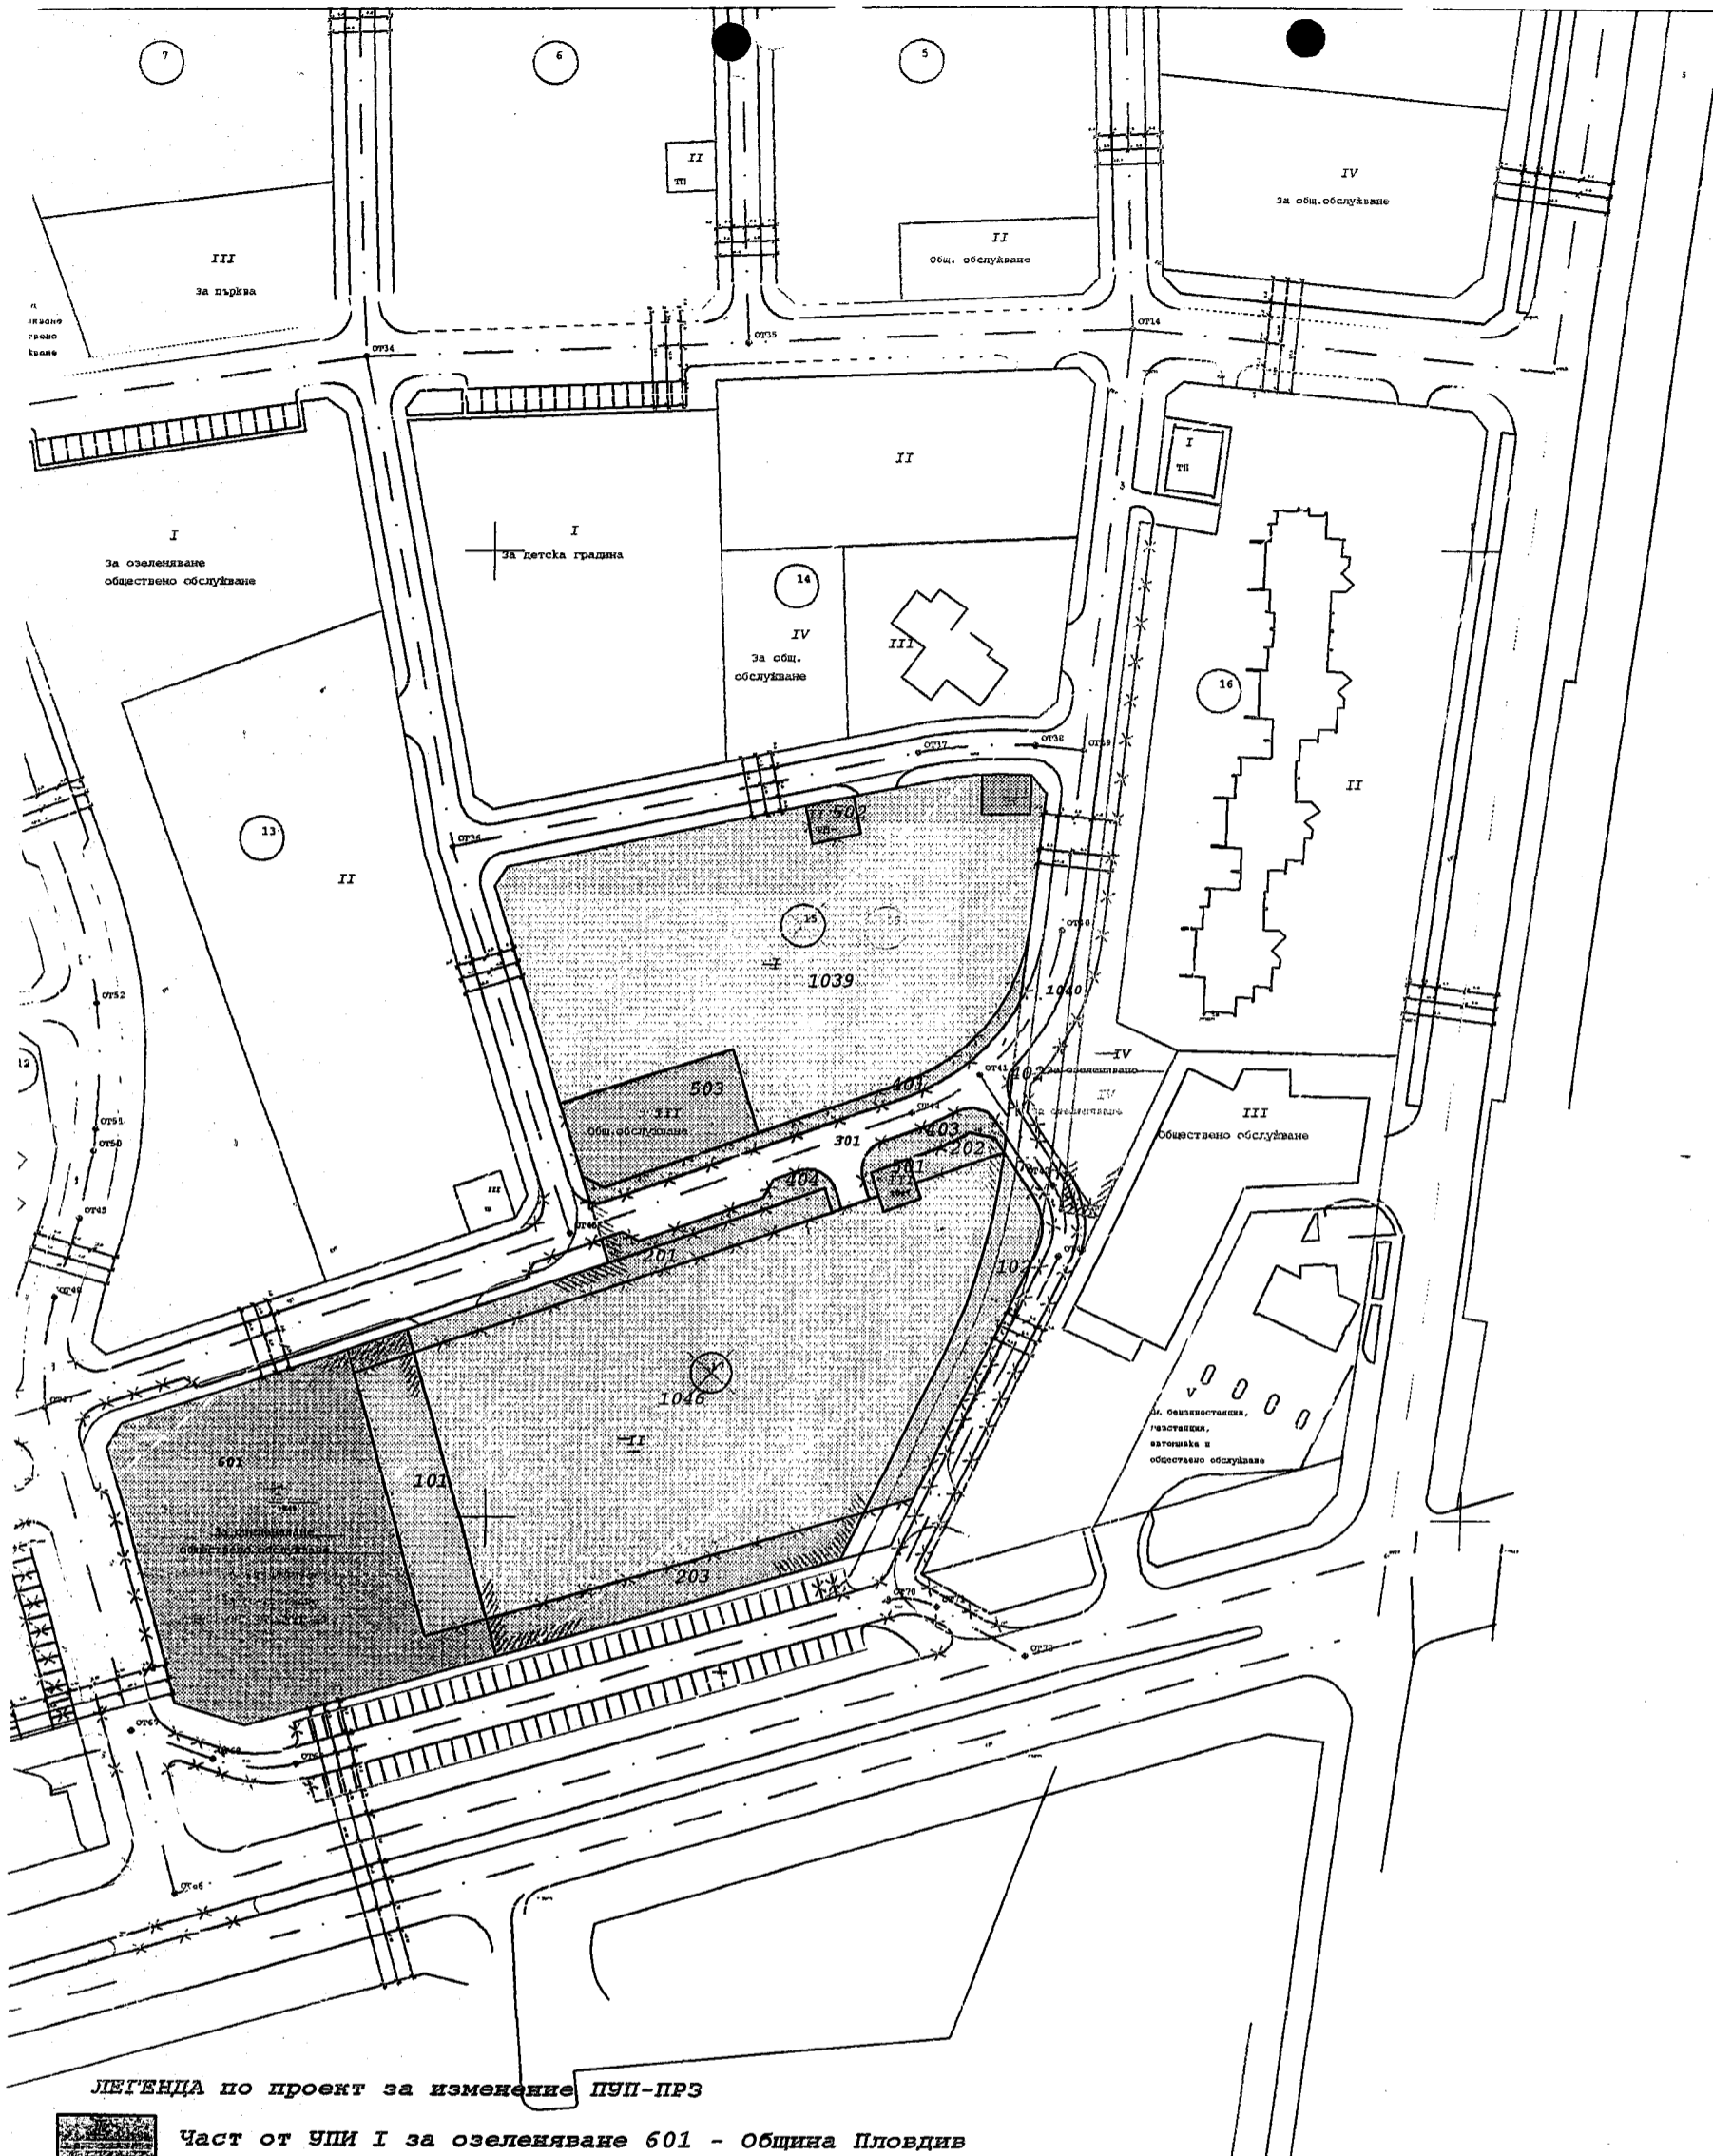

ЛЕГЕНДА по проект за изменение ПУП-ПРЗ

- Част от УПИ I за озеленяване 601 - Община Пловдив**
- Част от УПИ - ДРИЙМВИЛ ООД включено в улица и озеленяване 101, 102**
- УПИ - отстъпено право на строеж ДРИЙМВИЛ ООД 501-503**
- Част от УПИ - за озеленяване включено в УПИ II-00, кв. 15 нов - 201-203- Община Пловдив**
- Част от улица включена в УПИ II-00, кв. 15 нов, Община Пловдив**
- Част от тротоари включени в УПИ II-00, кв. 15 нов- Община Пловдив 401-404**
- Част от УПИ включени в УПИ II-00, кв. 15 нов- ДРИЙМВИЛ ООД - ПИ 1039 и 1046**



Камара на независимите оценители в България
 Оценителска правоспособност
 на нашия имот
 Регистр. № 100100975 от 14.12.2009 год.
 Светла Спасова Неделчева

ОБРАЗУВАНЕ НА НОВО УПИ II-1039, 1040, 1041, 1046, 1047, 1048	
ИЗЧИСЛЯВАНЕ НА ПЛОЩИ	
Инвеститор	ДРИЙМВИЛ ООД
ПРОЕКТАНТ:	Светла Неделчева

* ПРИЕМЛИВО
 14.12.2009 г.