


СИТУАЦИОНЕН ПЛАН

На УПИ VI-художествена галерия, кв.85-нов, 85-стар по ПУП
на ЦГЧ гр.Пловдив
Мащаб 1 : 500

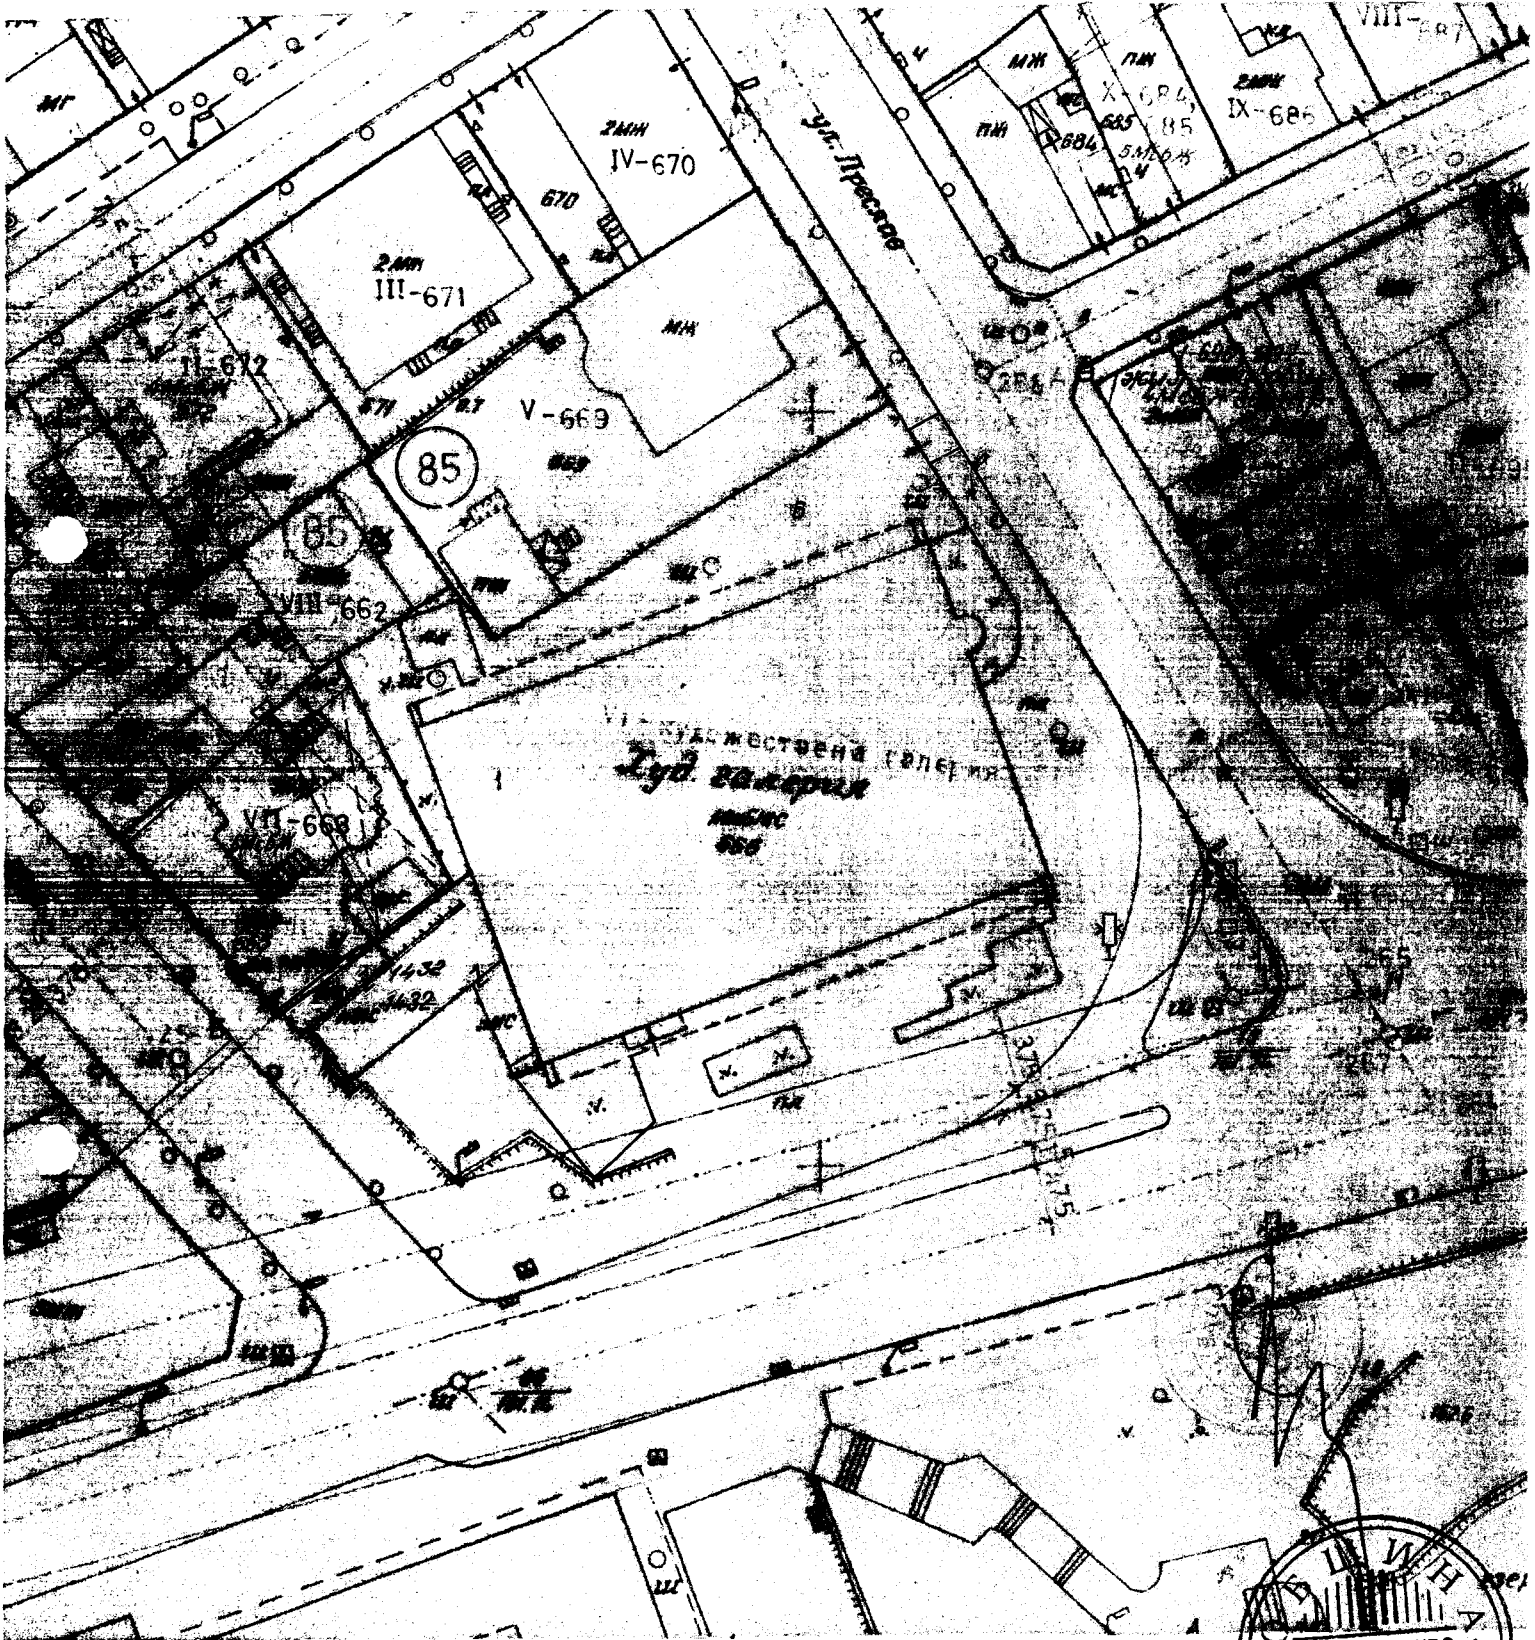

Забележка: На основание зап. №РД-18-48/03.06.2009 год.
за Одобрена КК на гр. Пловдив, скицата служи само
в част регулация.
Скицата служи за Общински съвет.

ОБЩИНА - ПЛОВДИВСТВО

ул. и двор. регул. утвърдена на 28.02.2011 г. № 82
Копирал и теглил:
Проверил техник:

Началник на отдел:
Гл. специалист:
к. Пловдив на 17.02. 2011 г.

