



Забелешка: На основание зап. № П-18-48/03.06.2009г. за одобряване на КК на Пловдив, скипата служи само в част ретуляция.  
 Скипата служи за *ЛЪЖЕВИЦА ПЛОВАДИВ*



ОПШИНА ПЛОВДИВ  
 Дирекция "УТ" отдели "КР"  
 Улична ретуляция одобрена с Решение № 63  
 Делото с Протокол № 3/25.02.2016г. на ДД-Пловдив  
 Дворнище одобрена с Решение № 63  
 Делото с Протокол № 3/25.02.2016г. на ДД-Пловдив  
 Компания: .....  
 Проверил: Гр. експерт: .....  
 Н-к отдели "КР": .....  
 Дата: 15.08.2016г.  
 Гр. Пловдив.

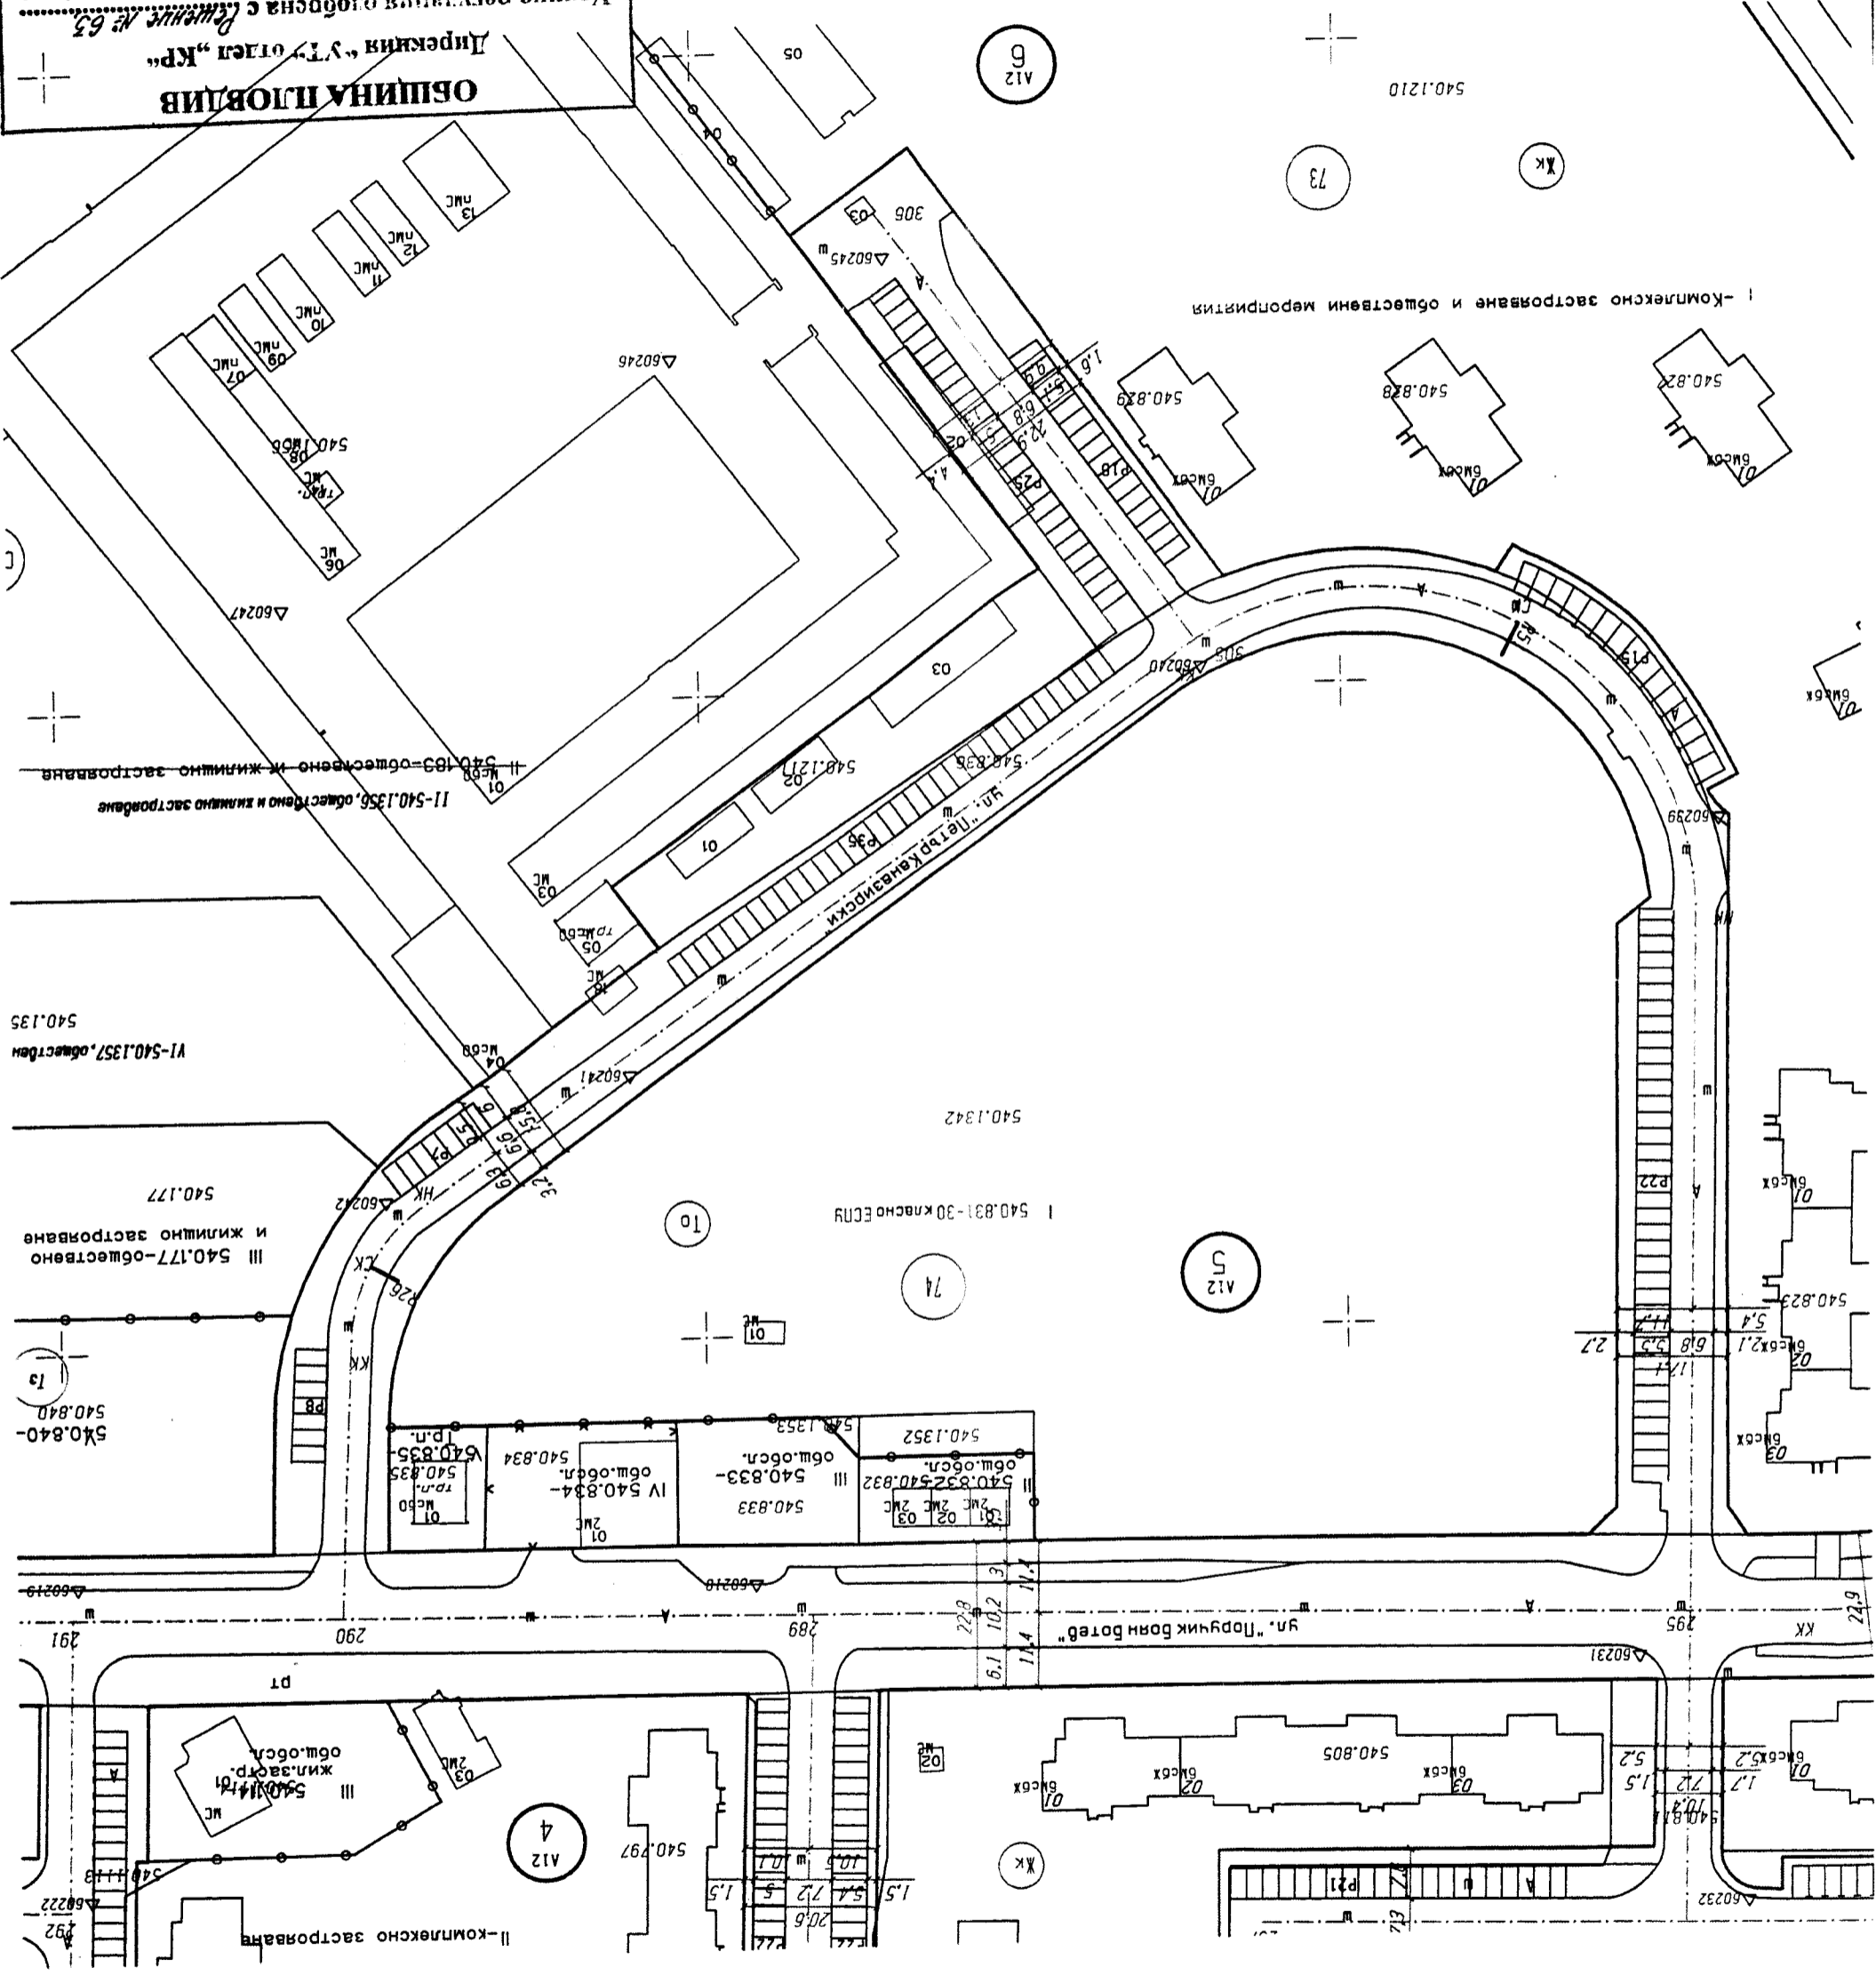

СТАНДАРТЕН ПЛАН  
 1:540.831-30 КНАЧНО ЕСНУ  
 № 274  
 На план № ПУП-ПР № П. Тркия  
 Општина Пловдив  
 1000

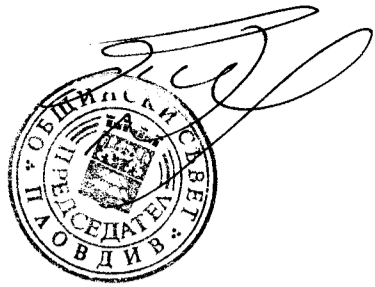


Гл. експерт „КР“:  
/инж. Ст. Христов/

Дата: 15.08.2016 г.

Площ на част от УПИ I 540.831-30 класно ЕСПУ прилежаща се към УПИ II-540.832, общ. обл. (ПН с ИД 540.1352) кооперирана в жъито – 176 кв.м.  
Площ на част от УПИ I 540.831-30 класно ЕСПУ прилежаща се към УПИ III-540.833, общ. обл. (ПН с ИД 540.1353) кооперирана в синьо – 19 кв.м.

М 1:1000

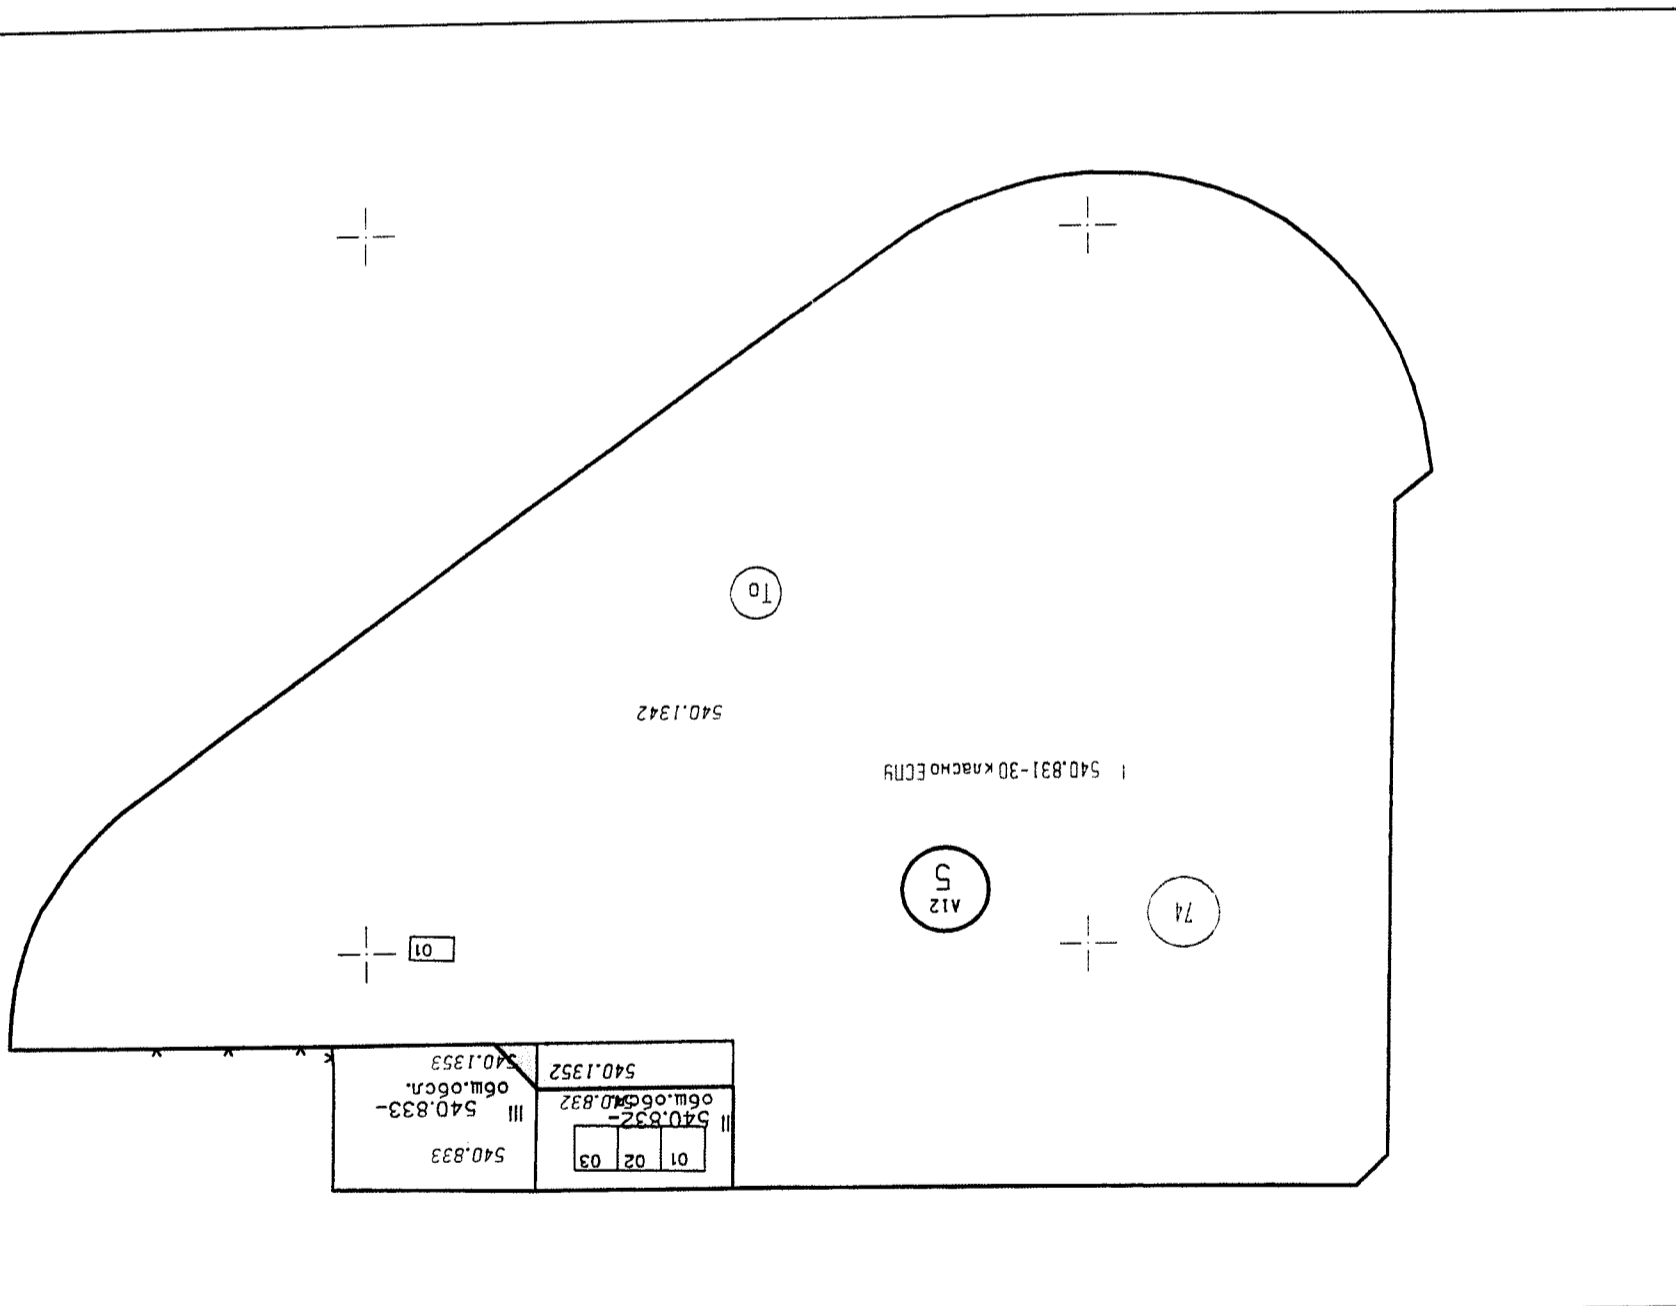

На част от кв. 74 УПИ I-540.831-30 класно ЕСПУ, УПИ II-540.832- общ. обл. и УПИ III 540.833-общ. обл. по плана на ЖР „Тракия“ одобрен с Решение №63 взето с протокол №3/25.02.2016 г. на ОС-Иловдв

Ситуационен план