



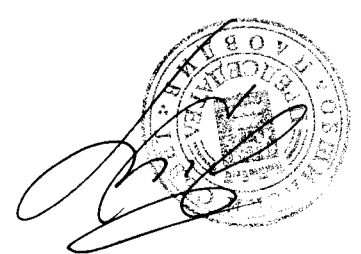

ПЛАН ЗА РЕГУЛАЦИЯ М 1 : 1 000

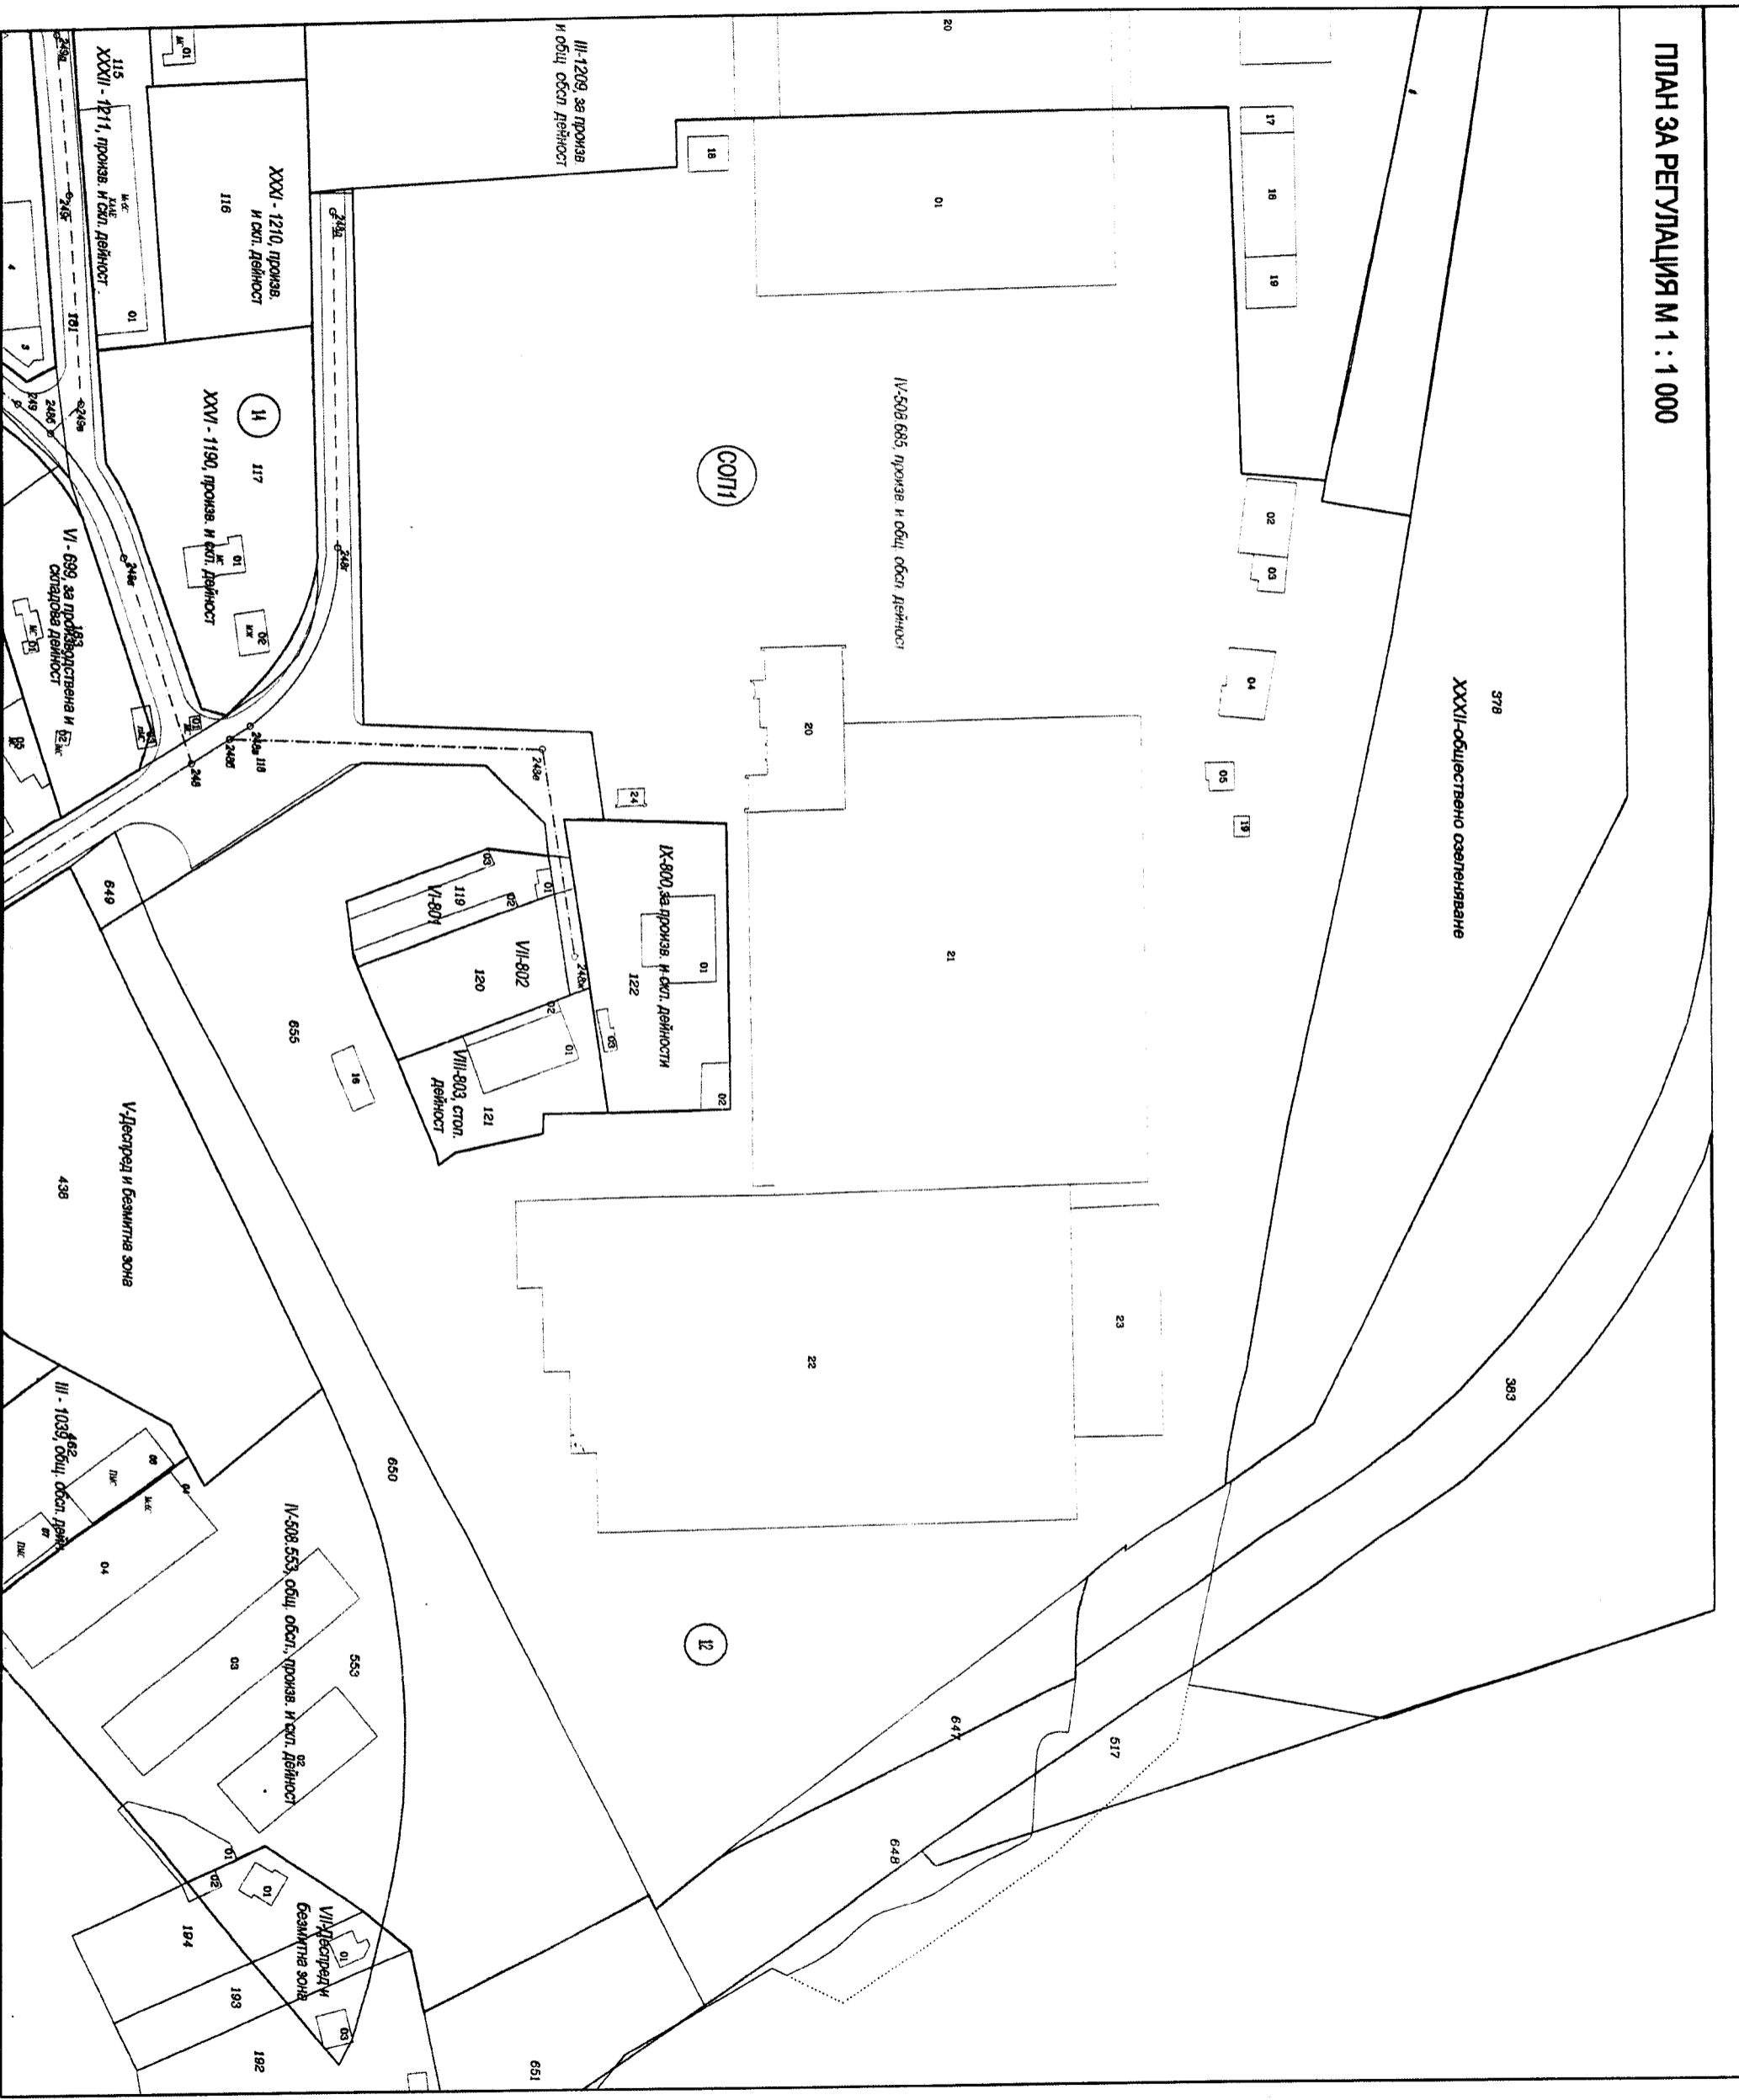

ПЛАН ЗА ЗАСТРОЯВАНЕ М 1 : 1 000

