

Приложение №1


ГРАФИЧНО ОЗНАЧЕНИЕ НА ЗОНИ ЗА КАМПАНИЙНА ТЪРГОВИЯ ЗА
РАЗПОЛАГАНЕ НА ПРЕМЕСТВАЕМИ ОБЕКТИ ЗА ПРОВЕЖДАНЕ НА
КРАТКОТРАЙНИ ОБЩЕСТВЕНИ И АТРАКЦИОННИ МЕРОПРИЯТИЯ, ЗА ПЕРИОД
НЕ ПО-ДЪЛЪГ ОТ ТРИ МЕСЕЦА И ЗА ТРАДИЦИОННИ ПРОДАЖБИ (МАРТЕНСКИ
И КОЛЕДНИ) НА ТЕРИТОРИЯТА НА РАЙОН „ИЗТОЧЕН” - ОБЩИНА ПЛОВДИВ

1. Зона за кампанийна търговия на ул. „Богомил”, южно от УПИ I - училище – 16 класни стаи, кв.14в, по плана на кв.„Втора каменица”, гр.Пловдив.
2. Зона за кампанийна търговия на ул. „арх.Камен Петков”, западно от УПИ V-техникум „Й.Николова” и общежитие, кв.12, по плана на кв. „Втора каменица”, гр.Пловдив.
3. Зона за кампанийна търговия на бул.„Санкт Петербург”, югоизточно от УПИ III-ресторант бързо хранене, кв.21, по плана на кв. „Чайка”, гр. Пловдив.
4. Зона за кампанийна търговия на пазар „ЧАЙКА”, южно от УПИ I-комплексно застрояване, кв.21, по плана на кв.„ЧАЙКА”, гр.Пловдив.
5. Зона за кампанийна търговия на ъгъла на ул. „Лев Толстой” и бул. „Санкт Петербург”, югоизточно от УПИ I-328, за обществено и делово обслужване, кв.17, по плана на кв. „Гладно поле”, гр.Пловдив.
6. Зона за кампанийна търговия на ул.„Босилек”, южно от УПИ II-детска градина, кв.11, по плана на кв.„Изгрев”, гр.Пловдив.
7. Зона за кампанийна търговия на ъгъла на ул.„Вратцата” и ул.„Златорог4, югозападно от УПИ I-детски ясли, кв.14, по плана на кв. „Изгрев”, гр.Пловдив.
8. Зона за кампанийна търговия на ул.„Вратцата”, западно от УПИ I-зеленина и УПИ VI-526.267, 526.268, общ.обсл. дейности, търговия, кв. 7, по плана на кв.„Изгрев”, гр.Пловдив.
9. Зона за кампанийна търговия на ул. „Ландос”, източно от УПИ II-за комплексно застрояване, кв. 62, по плана на кв.„Дружба”, гр.Пловдив.



1.

ЗОНА ЗА КАМПАНИЙНА ТЪРГОВИЯ НА УЛ. "БОГОМИЛ",
ГР. ПЛОВДИВ М 1:500

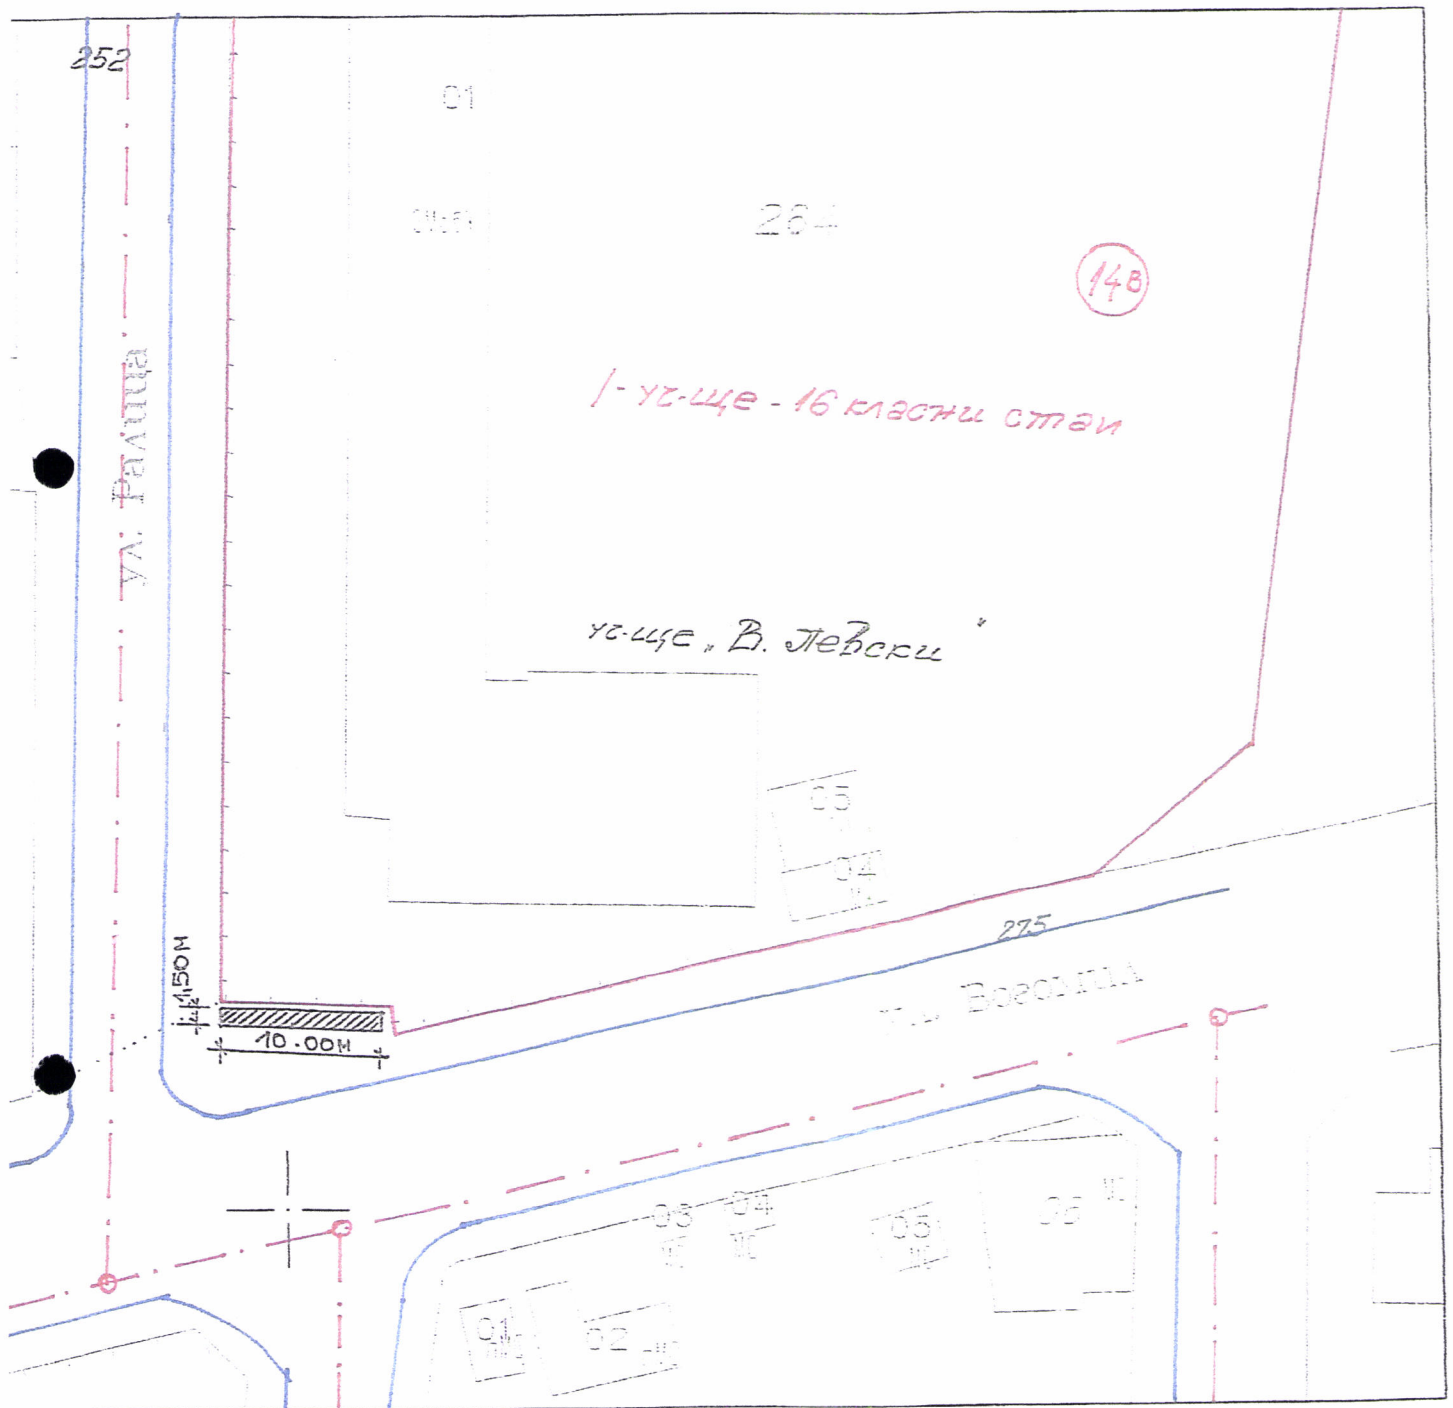


04.2016г.

Изготвил служебно: арх. Д. Лухалева
Гл.архитект район „Източен“ община Пловдив



3.

ЗОНА ЗА КАМПАНИЙНА ТЪРГОВИЯ НА БУЛ. „САНКТ ПЕТЕРБУРГ”,
ГР.ПЛОВДИВ
М 1:500

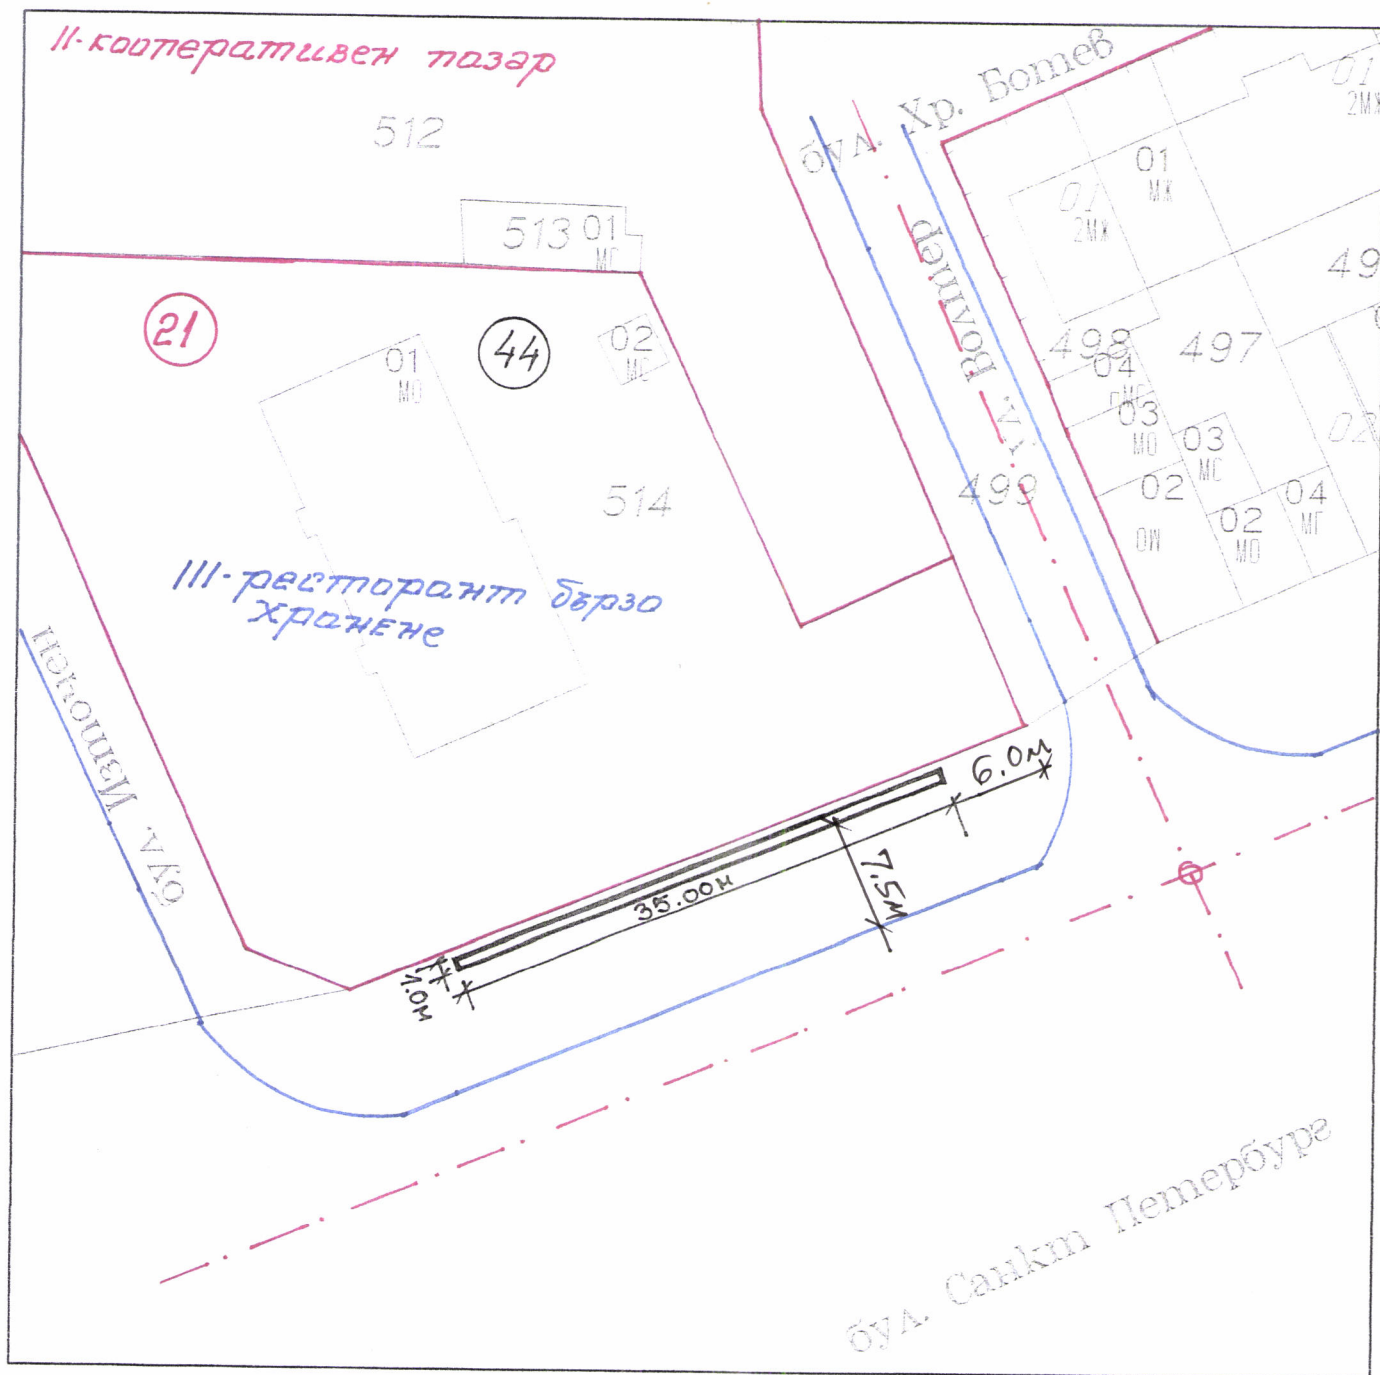


04.2016г.

Изготвил служебно: арх. Д. Пухалева
Гл.архитект район „Източен”, община Пловдив



4.

ЗОНА ЗА КАМПАНИЙНА ТЪРГОВИЯ НА ПАЗАР „ЧАЙКА”, ГР.ПЛОВДИВ
М 1:500

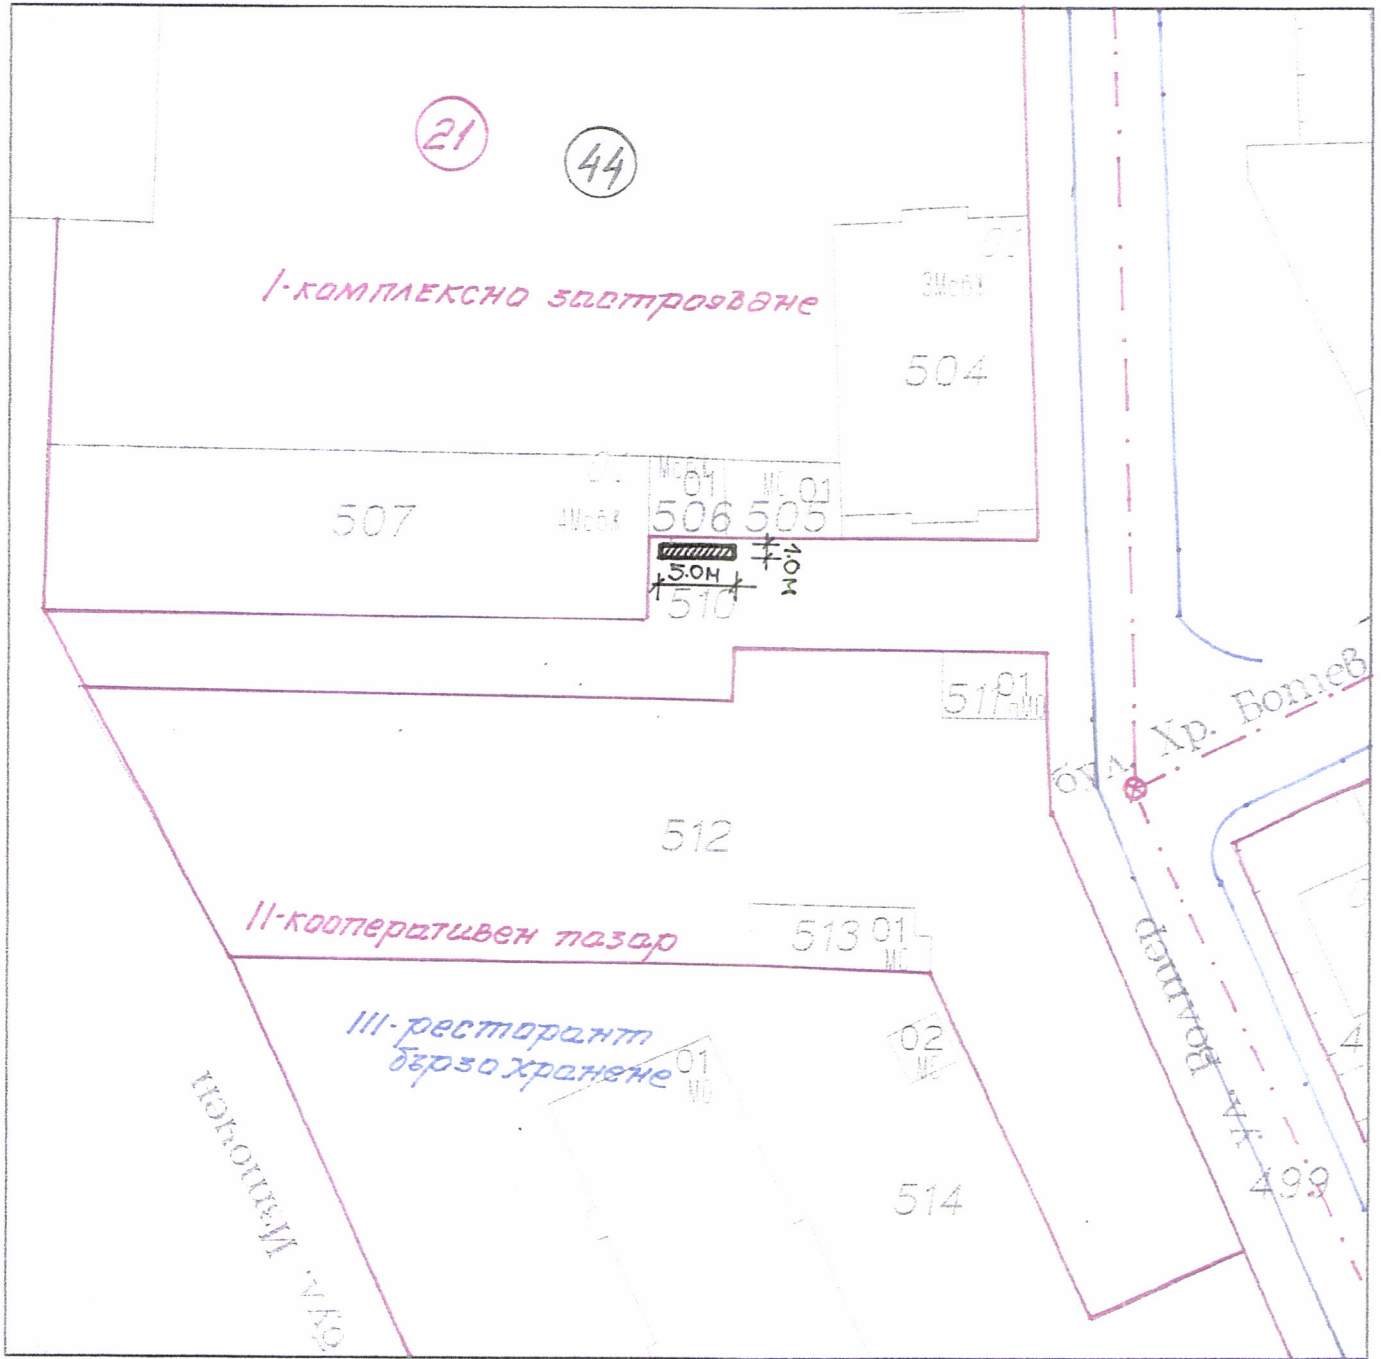


04.2016г.

Изготвил служебно: арх. Д. Пухалева
Гл.архитект район „Източен”, община Пловдив



5.

ЗОНА ЗА КАМПАНИЙНА ТЪРГОВИЯ НА БУЛ. „САНКТ ПЕТЕРБУРГ”,
ГР.ПЛОВДИВ
М 1:500

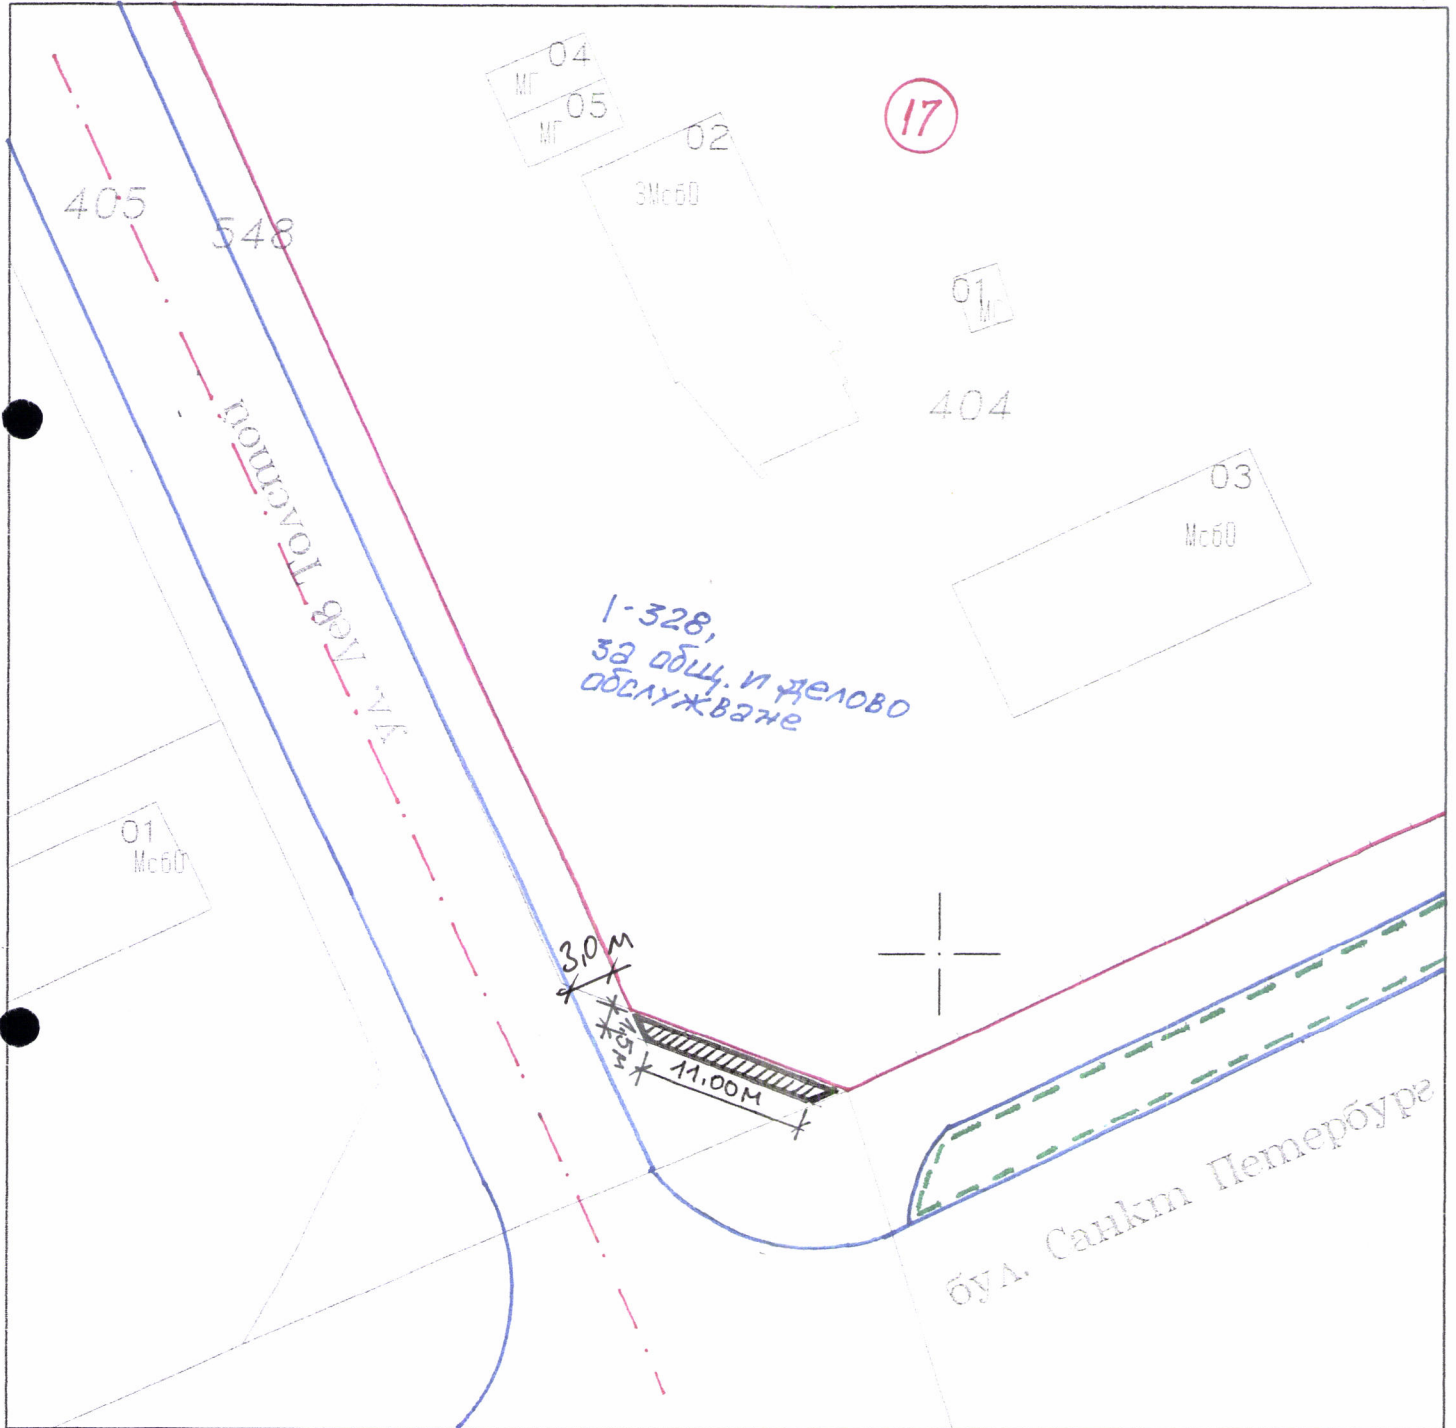


04.2016г.

Изготвил служебно: арх. Д. Пухалева
Гл.архитект район „Източен”, община Пловдив



6.

ЗОНА ЗА КАМПАНИЙНА ТЪРГОВИЯ НА
УЛ. „БОСИЛЕК”
ГР. ПЛОВДИВ
М 1:500

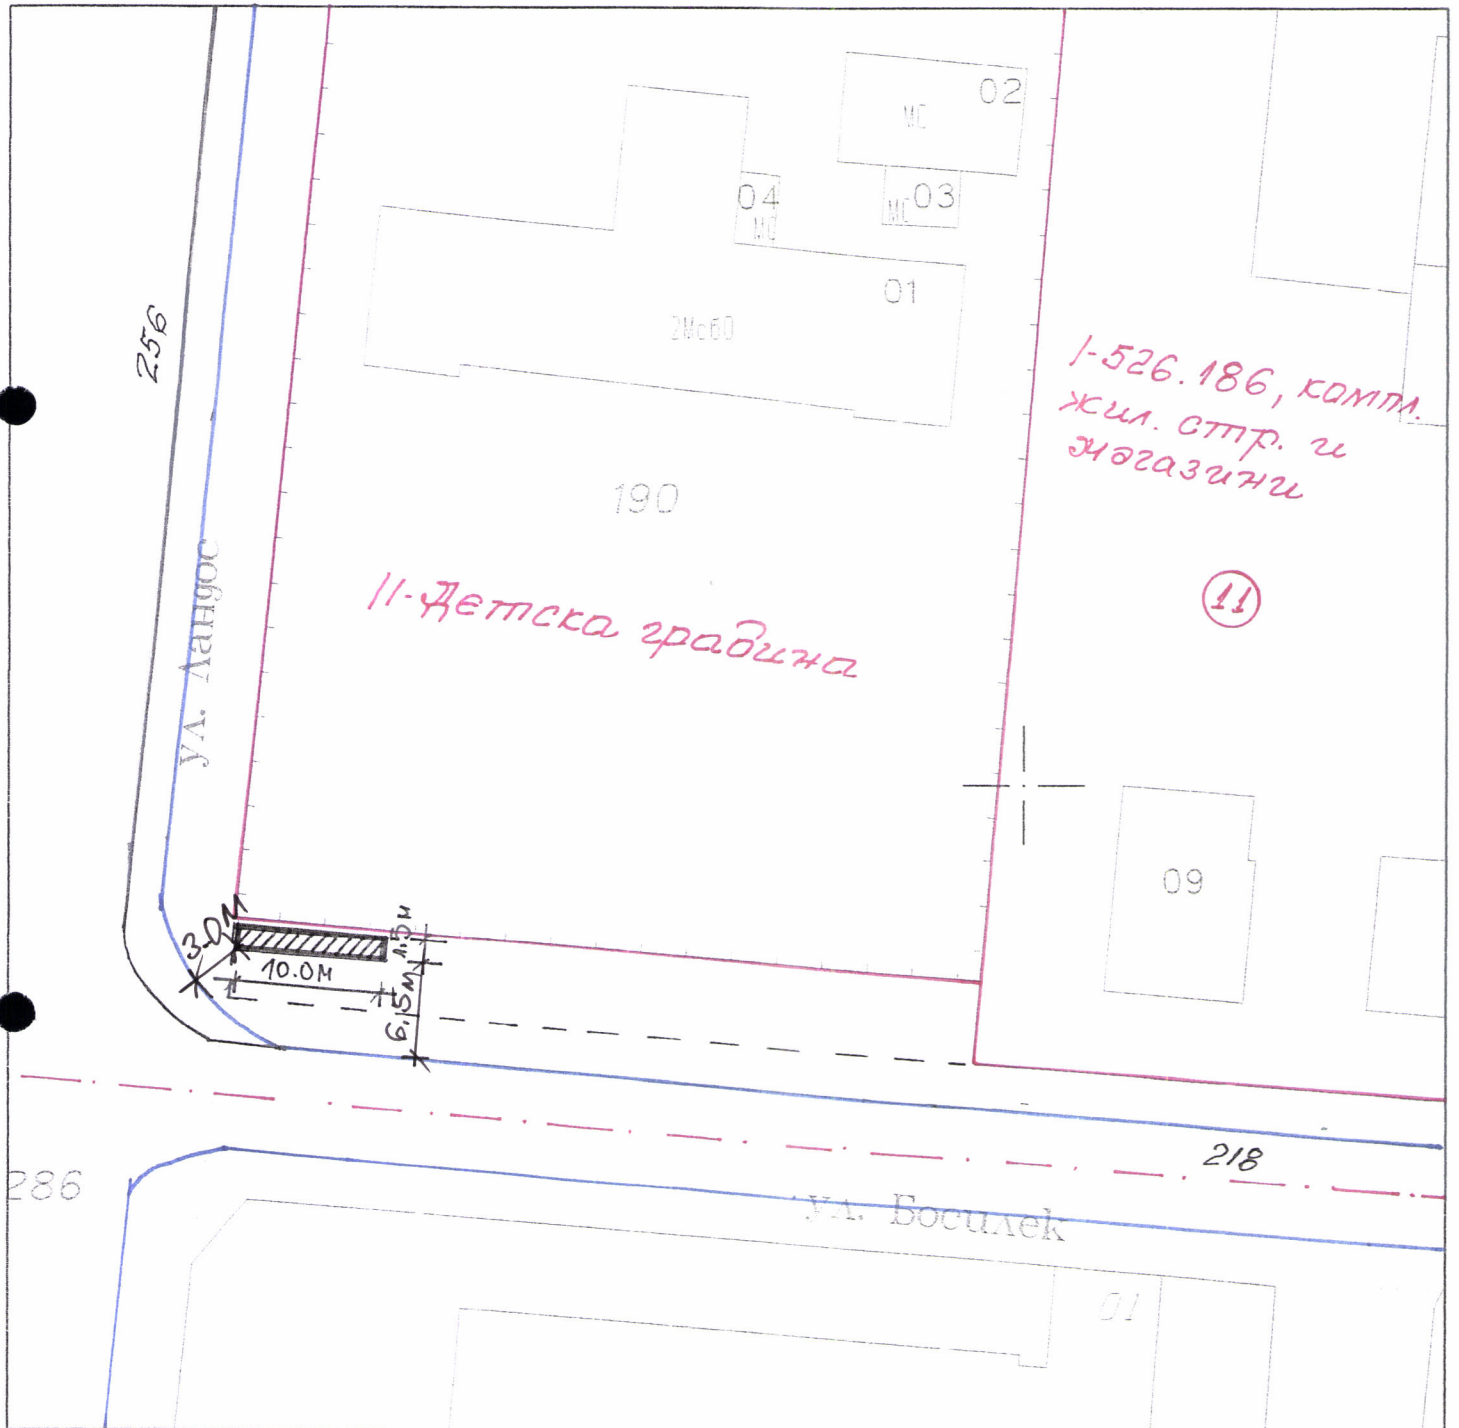


04.2016г.

Изготвил служебно: арх. Д. Пухалева
Гл.архитект район „Източен”, община Пловдив



7.

ЗОНА ЗА КАМПАНИЙНА ТЪРГОВИЯ НА
УЛ. „ВРАТЦАТА” – УЛ. „ЗЛАТОРОГ”
ГР. ПЛОВДИВ
М 1:500

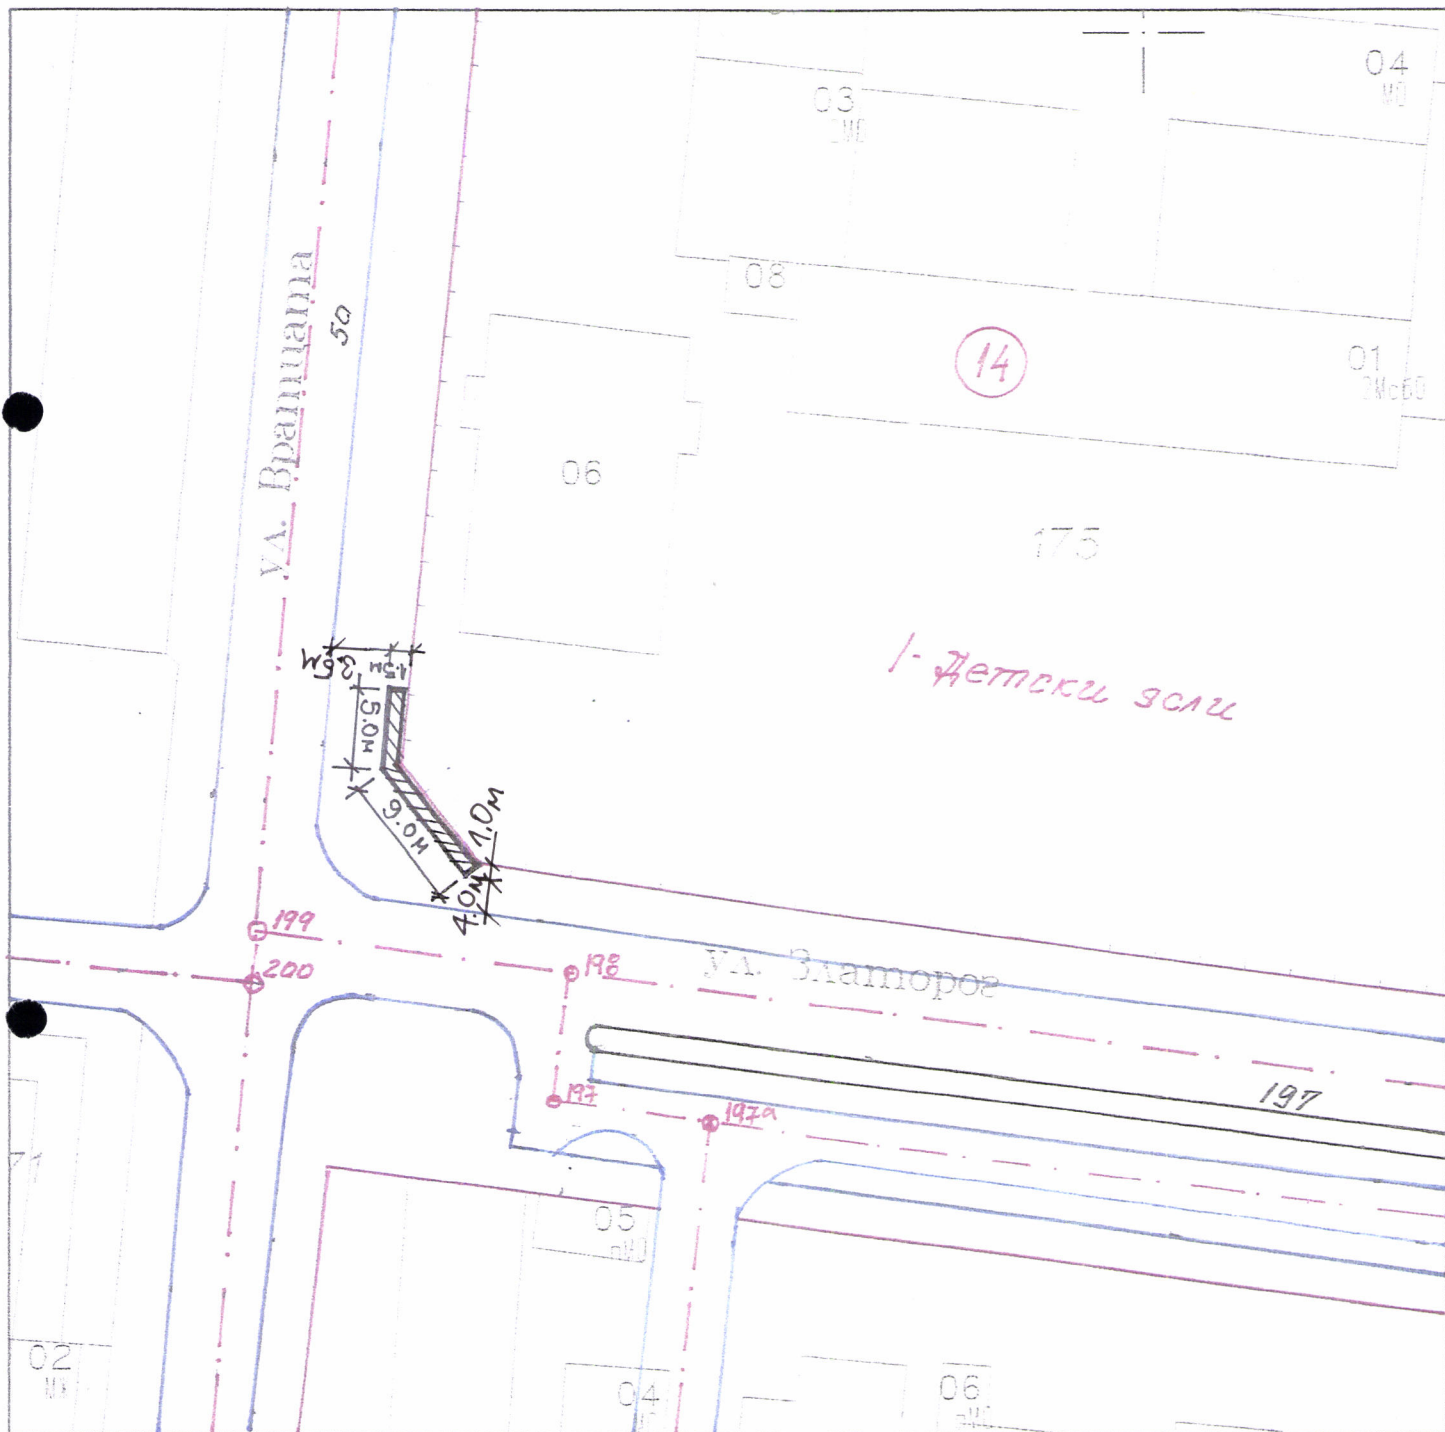


04.2016г.

Изготвил служебно: арх. Д. Пухалева
Гл.архитект район „Източен”, община Пловдив




8.

ЗОНА ЗА КАМПАНИЙНА ТЪРГОВИЯ НА УЛ. „ВРАТЦАТА”,
ГР. ПЛОВДИВ
М 1:500

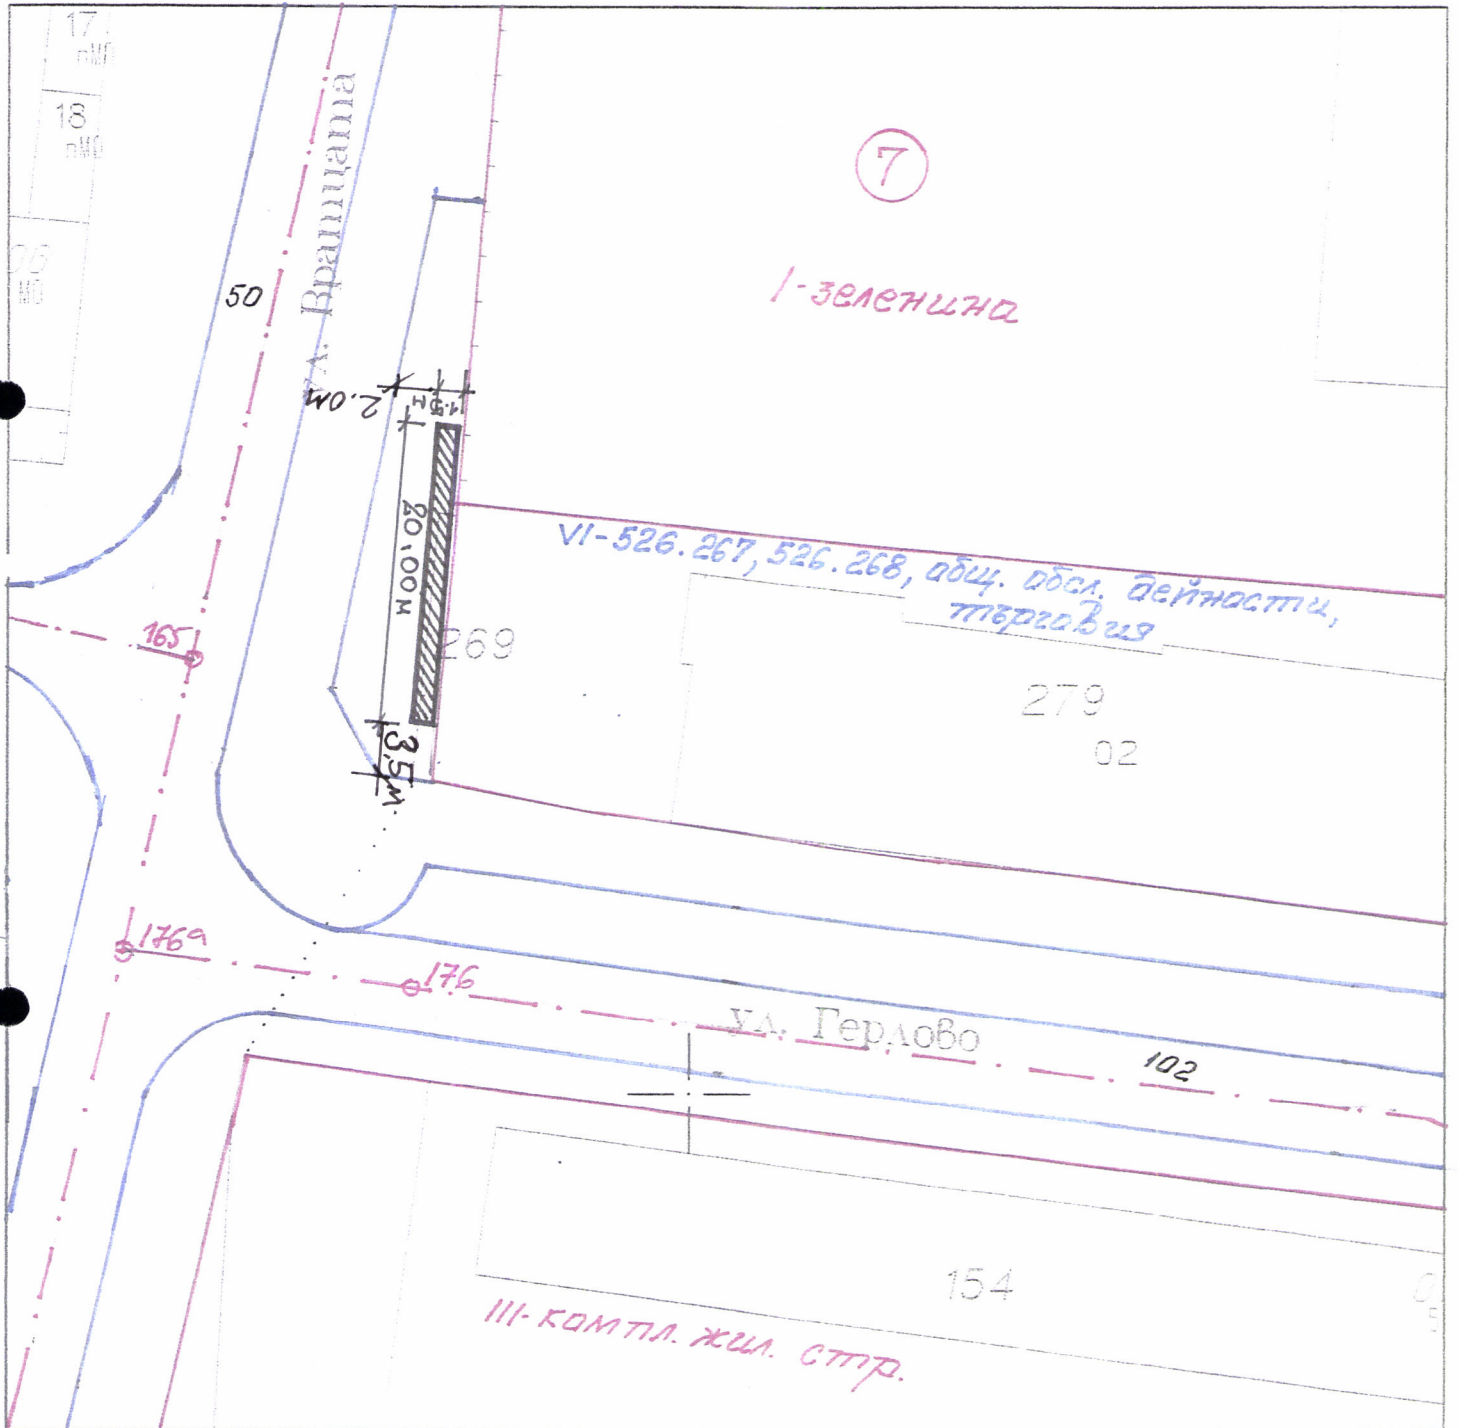


04.2016г.

Изготвил служебно: арх. Д. Пухалева
Гл.архитект район „Източен”, община Пловдив

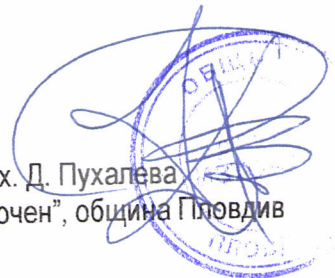

9.

ЗОНА ЗА КАМПАНИЙНА ТЪРГОВИЯ НА УЛ. „ЛАНДОС”, ГР. ПЛОВДИВ
М 1:500

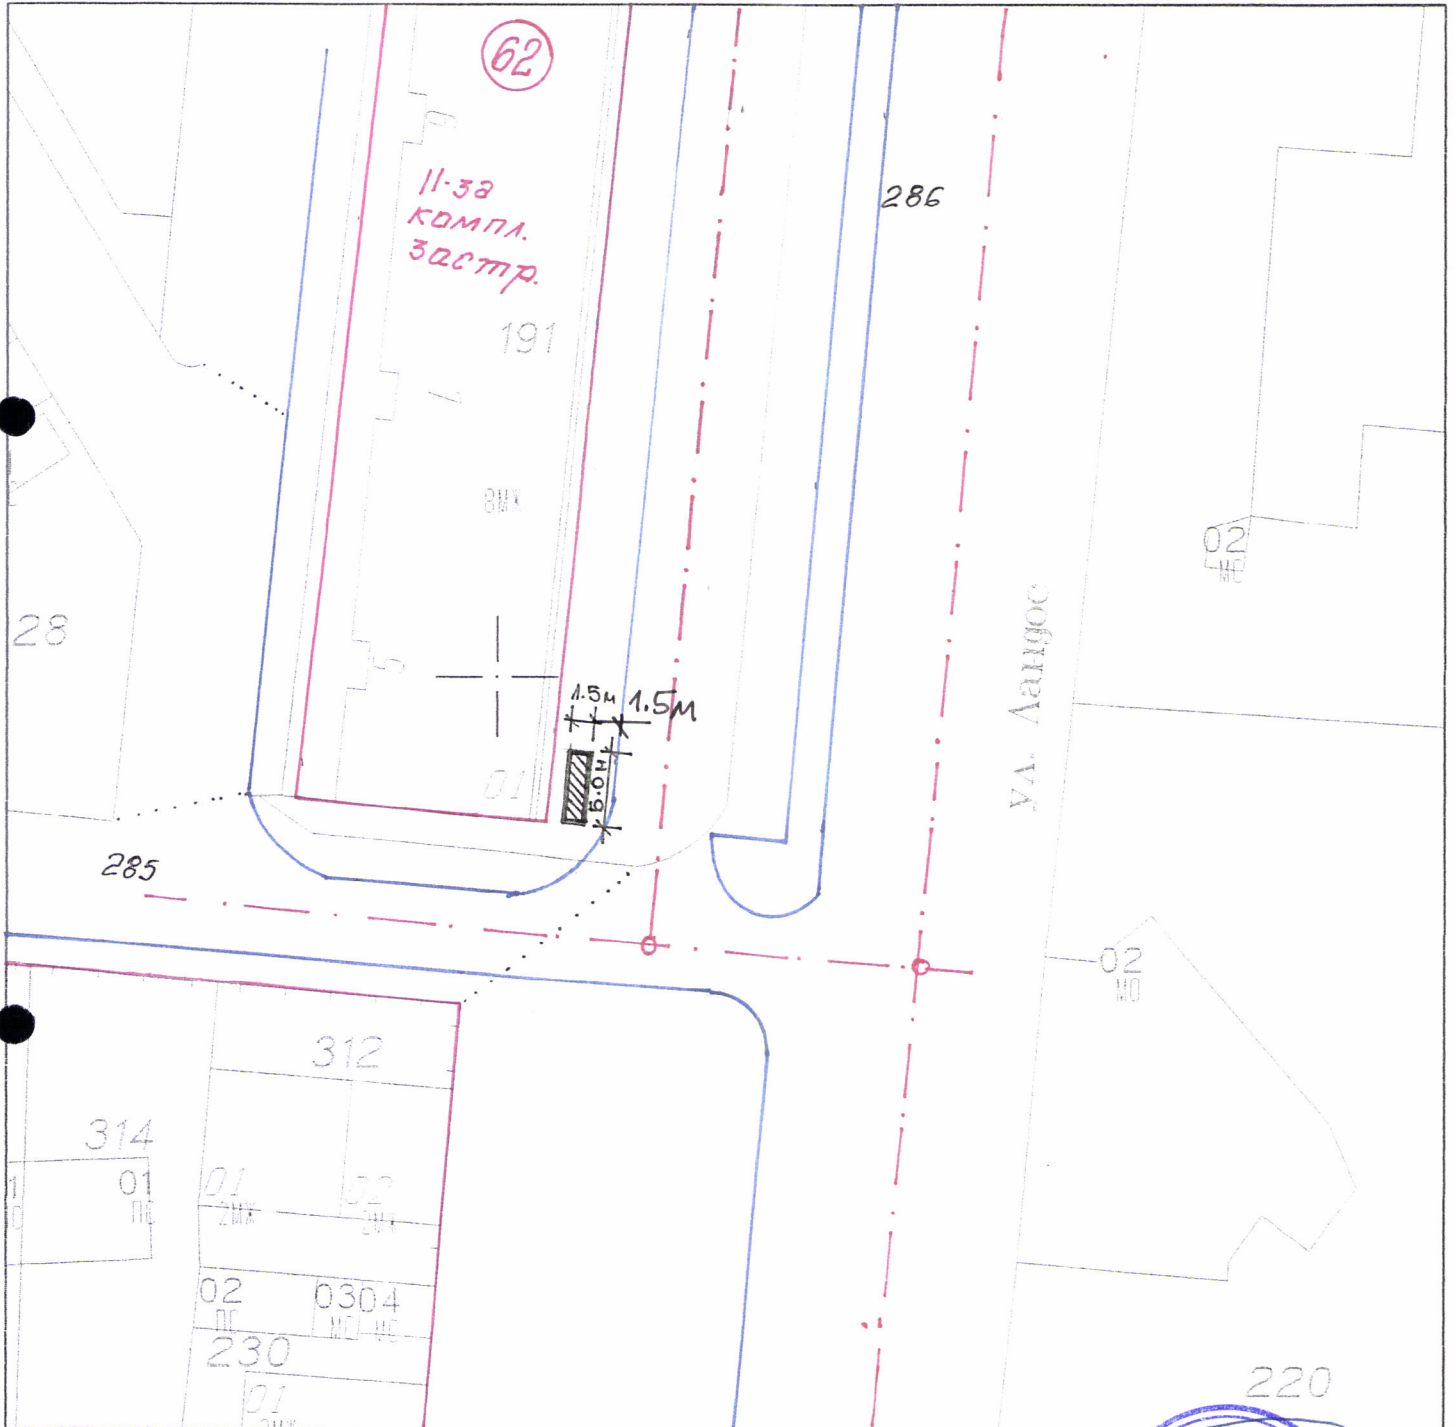

04.2016г.

Изготвил служебно: арх. Д. Пухалева
Гл.архитект район „Източен”, община Пловдив

