


На основание зап. № П-18-48/03.06.2007 г. за издаване на решение за проучване и проект за изграждане на част от пътя.



Дирекция "УТ" област Пловдив
№ 220/3. III 1980 г. № 14 от 13.01.2014 г.
№ 220/3. III 1980 г. № 14 от 13.01.2014 г.
№ 220/3. III 1980 г. № 14 от 13.01.2014 г.
Дата: 11.10.2016 г.

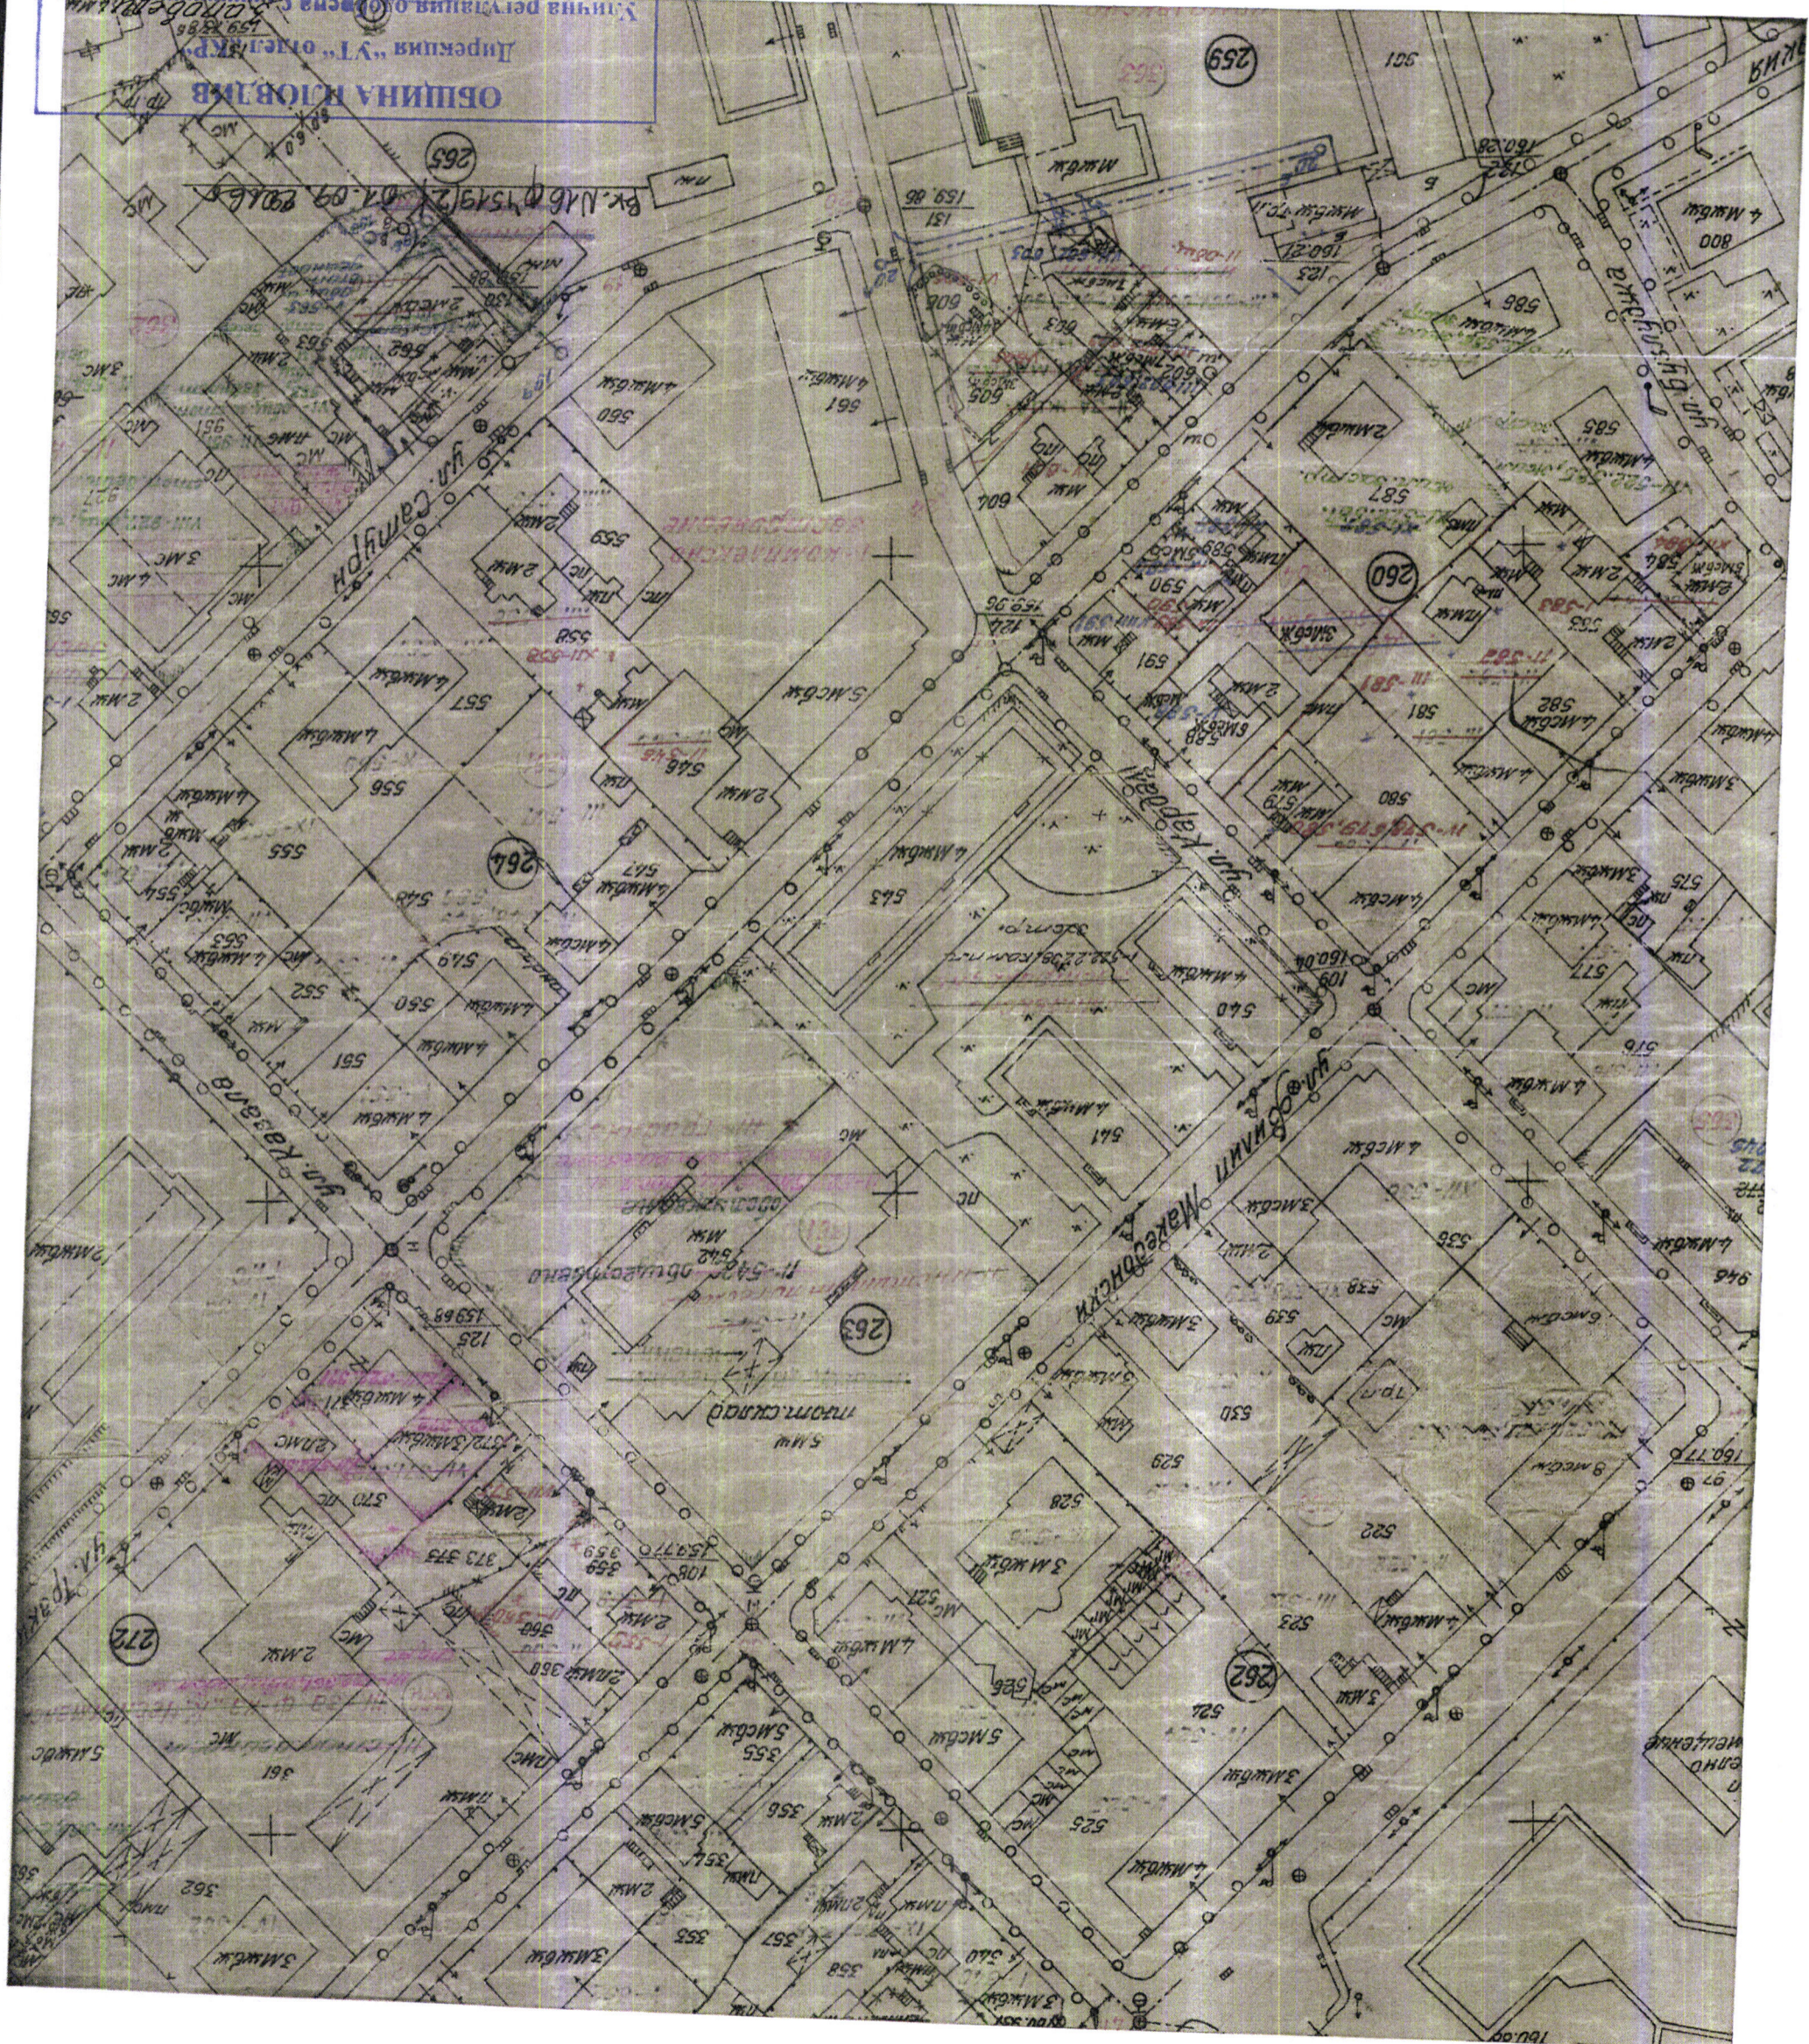

СИТУАЦИОНЕН ПЛАН
№ 1/П-1-522, 2238, Компл. 32-стп. кв. 361^а-НОВ, 263-стп.
Кв. "Трубашица"
Гр. Пловдив
М 1: 1000