


СКИЦА ПРЕДЛОЖЕНИЕ
 ЗА ИЗМЕНЕНИЕ НА ПУП – ПРЗ
 С ОБРАЗУВАНЕ НА НОВ УПИ VIII- 514.287, общ. обслужващи дейности
 от кв.18/нов/ ПО ПЛАНА НА ЖК"ОТДИХ И КУЛТУРА" ГР. ПЛОВДИВ

М 1:1000

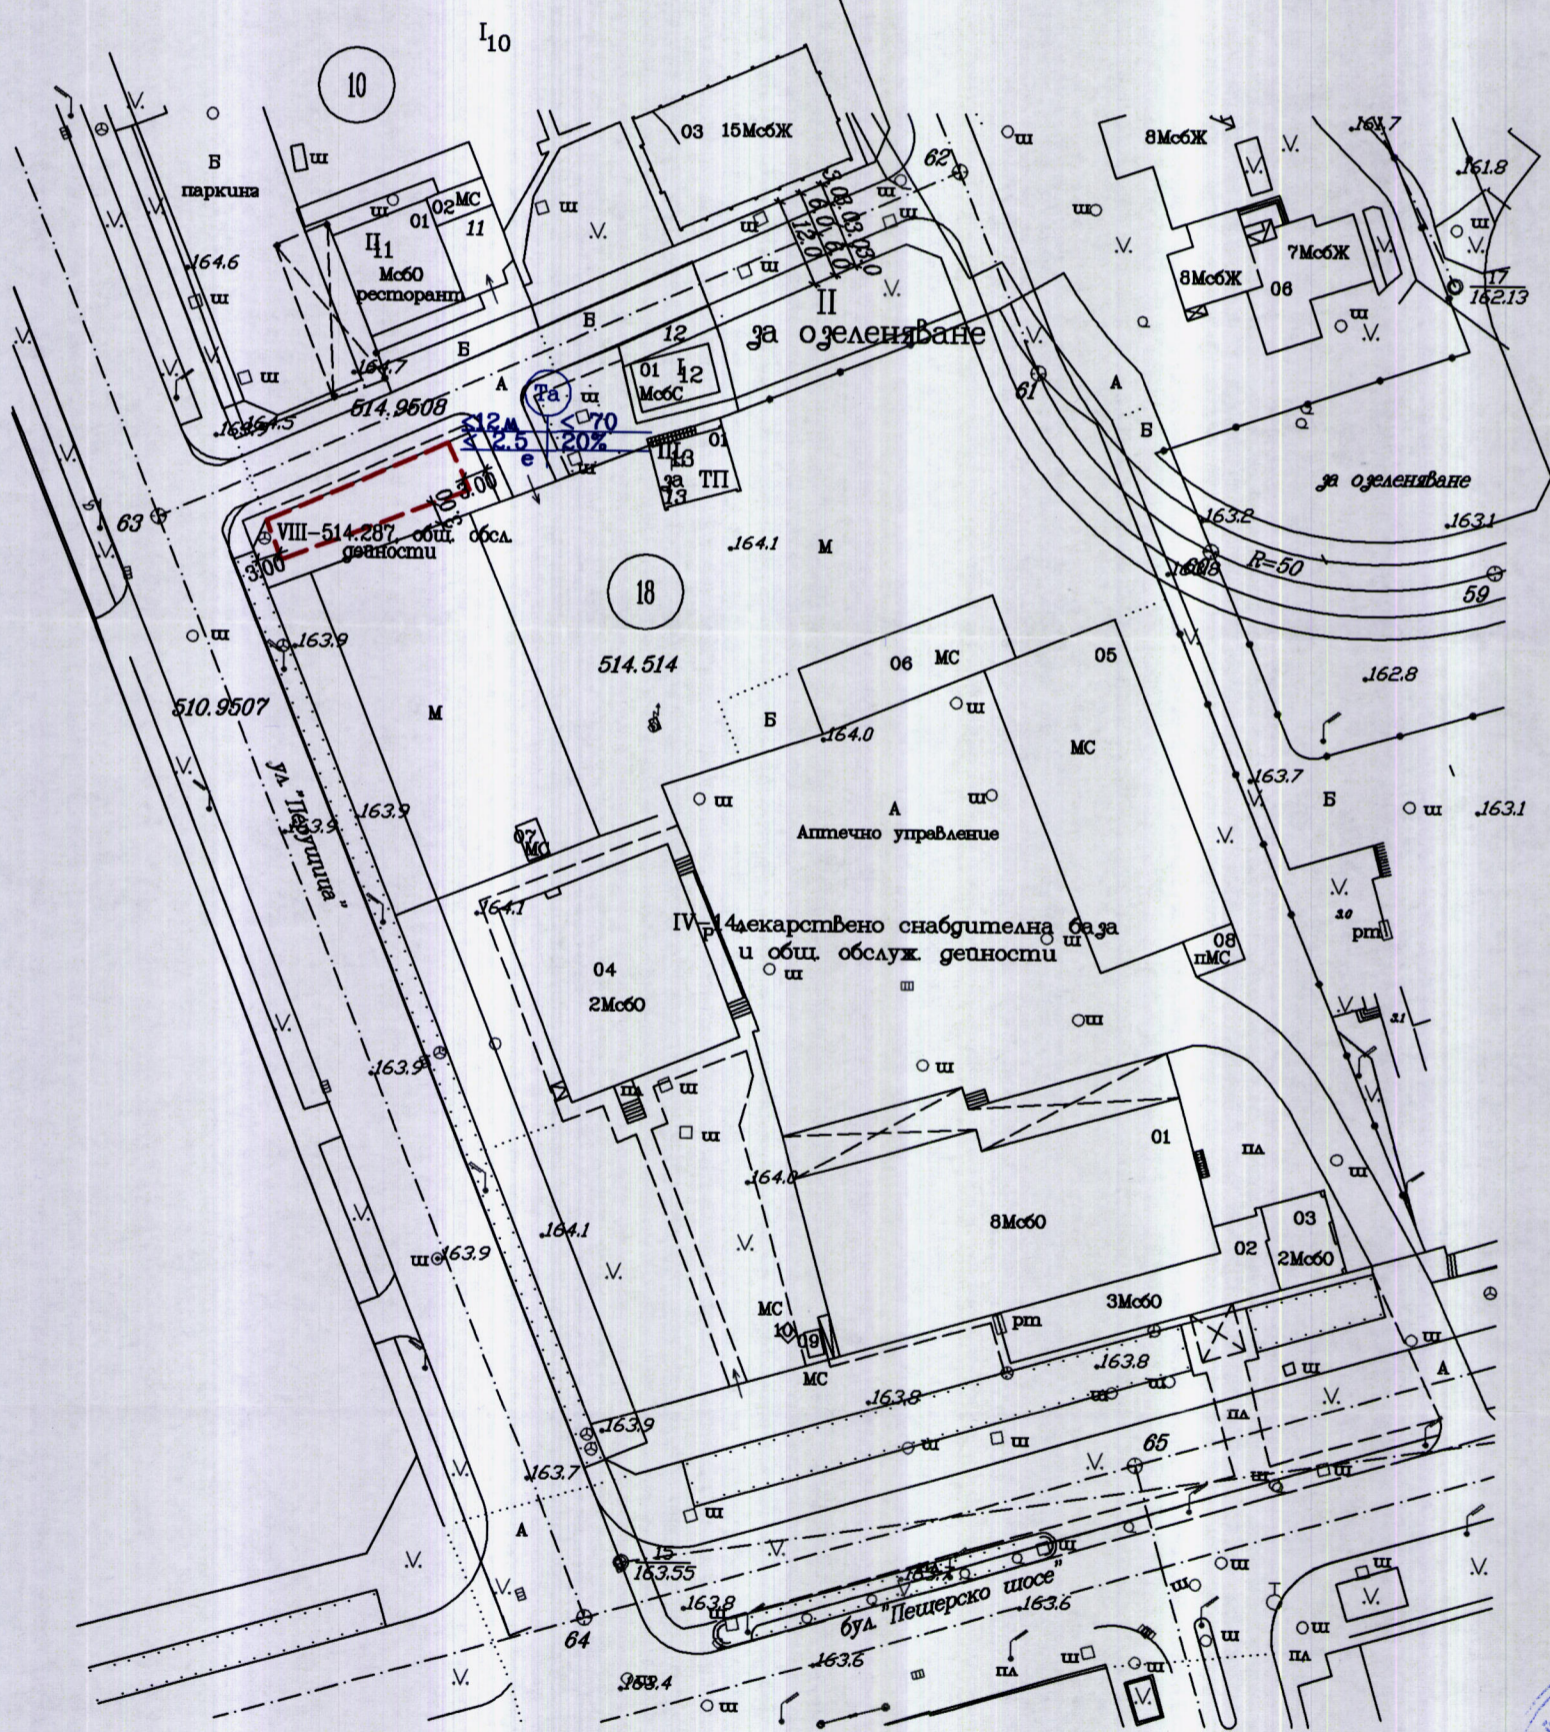

План за застрояване
 М 1:1000

Изготвили служебно:



/арх. С. Петрова/

/инж. Г. Енчев/

