

ОДОБРЯВАМ:

ТЕХНИЧЕСКО ЗАДАНИЕ

ОТНОСНО: Предложение за изработване на проект за Подробен Устройствен План – Парцеларен План за трасе на външно электроснабдяване (кабелна линия 20кV) от Възлова станция "Прослав", преминаващо през ПИ 56784.269.377, 269.375, 224.53, 224.54, 268.88-полски пътища и др. имоти, по приложен регистър в землище на гр.Пловдив, за ел. захранване на УПИ 224.72- производствени дейности (производство на машинни елементи, възли и агрегати) район ЗАПАДЕН, местност ПРОСЛАВ в гр.Пловдив

ВЪЗЛОЖИТЕЛ: "СЕЙДЖ ТЕХНОЛОДЖИС" ООД

ФАЗА: ЕДНОФАЗНО

1. Цел и предмет на заданието

Във връзка с инвестиционното ни намерение за присъединяване на обект "предприятие за производство на машинни елементи възли и агрегати" с местонахождение в район Западен кв.Прослав, гр.Пловдив в УПИ 224.72- производствени дейности, представляващ ПИ 56784.224.72 (по КК) - имот със сменено предназначение, към електроразпределителната мрежа на ЕВН ЕР, КЕЦ Пловдив-запад, се налага проектиране на трасе на външно электроснабдяване (кабелна линия 20кV) от Възлова станция "Прослав", преминаващо през ПИ 56784.269.377, 269.375, 224.53, 224.54, 268.88-полски пътища и др. имоти, по приложен регистър в землище на гр.Пловдив, до нова разпределителна уредба БКЗРУ 20кV в УПИ 224.72- производствени дейности, собственост на "СЕЙДЖ ТЕХНОЛОДЖИС" ООД в землище на кв.Прослав, гр.Пловдив.

Заданието е изработено съгласно чл.125 от ЗУТ и съдържа изисквания за териториалния обхват, устройство на територията и изисквания при проектирането.

Собственик на описаните по горе поземлени имоти е Община Пловдив по данни от регистъра на собственост към кадастрална карта на гр. Пловдив.

Целта на проекта, предмет на заданието е да се създадат устройствени условия за осъществяване на инвестиционните намерения на възложителя, съобразено с действащите нормативни изисквания.

2. Местоположение, обхват и граници

Проектното трасе на външно электроснабдяване (кабелна линия 20кV) от Възлова станция "Прослав", преминаващо през ПИ 56784.269.377, 269.375, 224.53, 224.54, 268.88-полски пътища и др. имоти, по приложен регистър в землище на гр.Пловдив, за ел. захранване на УПИ 224.72- производствени дейности (производство на машинни елементи, възли и агрегати) район ЗАПАДЕН, местност ПРОСЛАВ в гр.Пловдив, собственост на "СЕЙДЖ ТЕХНОЛОДЖИС" ООД.

3. Контактна зона

По отношение на контактната зона: имотите, през които минава трасето, граничат с територии, представляващи земеделска земя и имоти с променено предназначение.

4. Информационна база

При изготвяне на Подробен устройствен план (ПУП-ПП) следва да се спазват следните изходни материали и документи:

Кадастралната карта на гр.Пловдив.

Одобен ПУП за УПИ 224.72-произв.дейности.

Настоящото техническо задание.

Ситуационен план М 1:5000 и 1:10000 от АГКК гр.Пловдив

Актуални данни за съществуващата техническа инфраструктура.

Становище на експлоатационното дружество.



5. Изисквания към проектното решение.

Подробен Устройствен План – Парцеларен План за трасе на външно електроснабдяване, съгласно чл.62, ал.(2) от Наредба № 8 за обема и съдържанието на устройствени схеми и планове да бъде изготвено еднофазно, да се възложи изработване само на окончателен проект на ПП по чл.62а, ал. 1, т. 2.

Проектното решение да бъде изготвено върху актуална картна основа в подходящ мащаб при спазване на следните изисквания:

Проектът да се окомплектова със схема на инженерната инфраструктура, като се даде най-целесъобразно решение в съответствие на съществуващото положение и техническите становища на съответното дружество.

При изработване на проекта да се спазят изискванията на действащата нормативна уредба-ЗУТ, Наредба № 7 за Правила и нормативите за устройство на отделните видове територии и устройствени зони, Наредба № 8 за обема и съдържанието на устройствени схеми и планове, Закон за опазване на земеделски земи и Правилник за прилагане на Закон за опазване на земеделски земи.

5. Проектни материали

Проектът за ПУП – ПП да се изготви в подходящ мащаб.

План схема на външно електроснабдяване.

Регистър на засегнатите имоти.

Парцеларен план за ел. трасе със съответния сервитут.

Обяснителна записка.

гр.Пловдив

Възложител:




СИТУАЦИОНЕН ПЛАН

Предложение за трасе на кабелна линия 20kV от Възл.с-я "Прослав" до
нова разпред. уредба БКЗРУ 20kV за присъединяване на ОБЕКТ:
"Производство на машинни елементи, възли и агрегати" в УПИ 224.72-произв.
дейности, м-ст "Прослав", ПИ 56784.224.72 по КК Пловдив

М 1:2000

Дължината на проектното трасе е 766м.

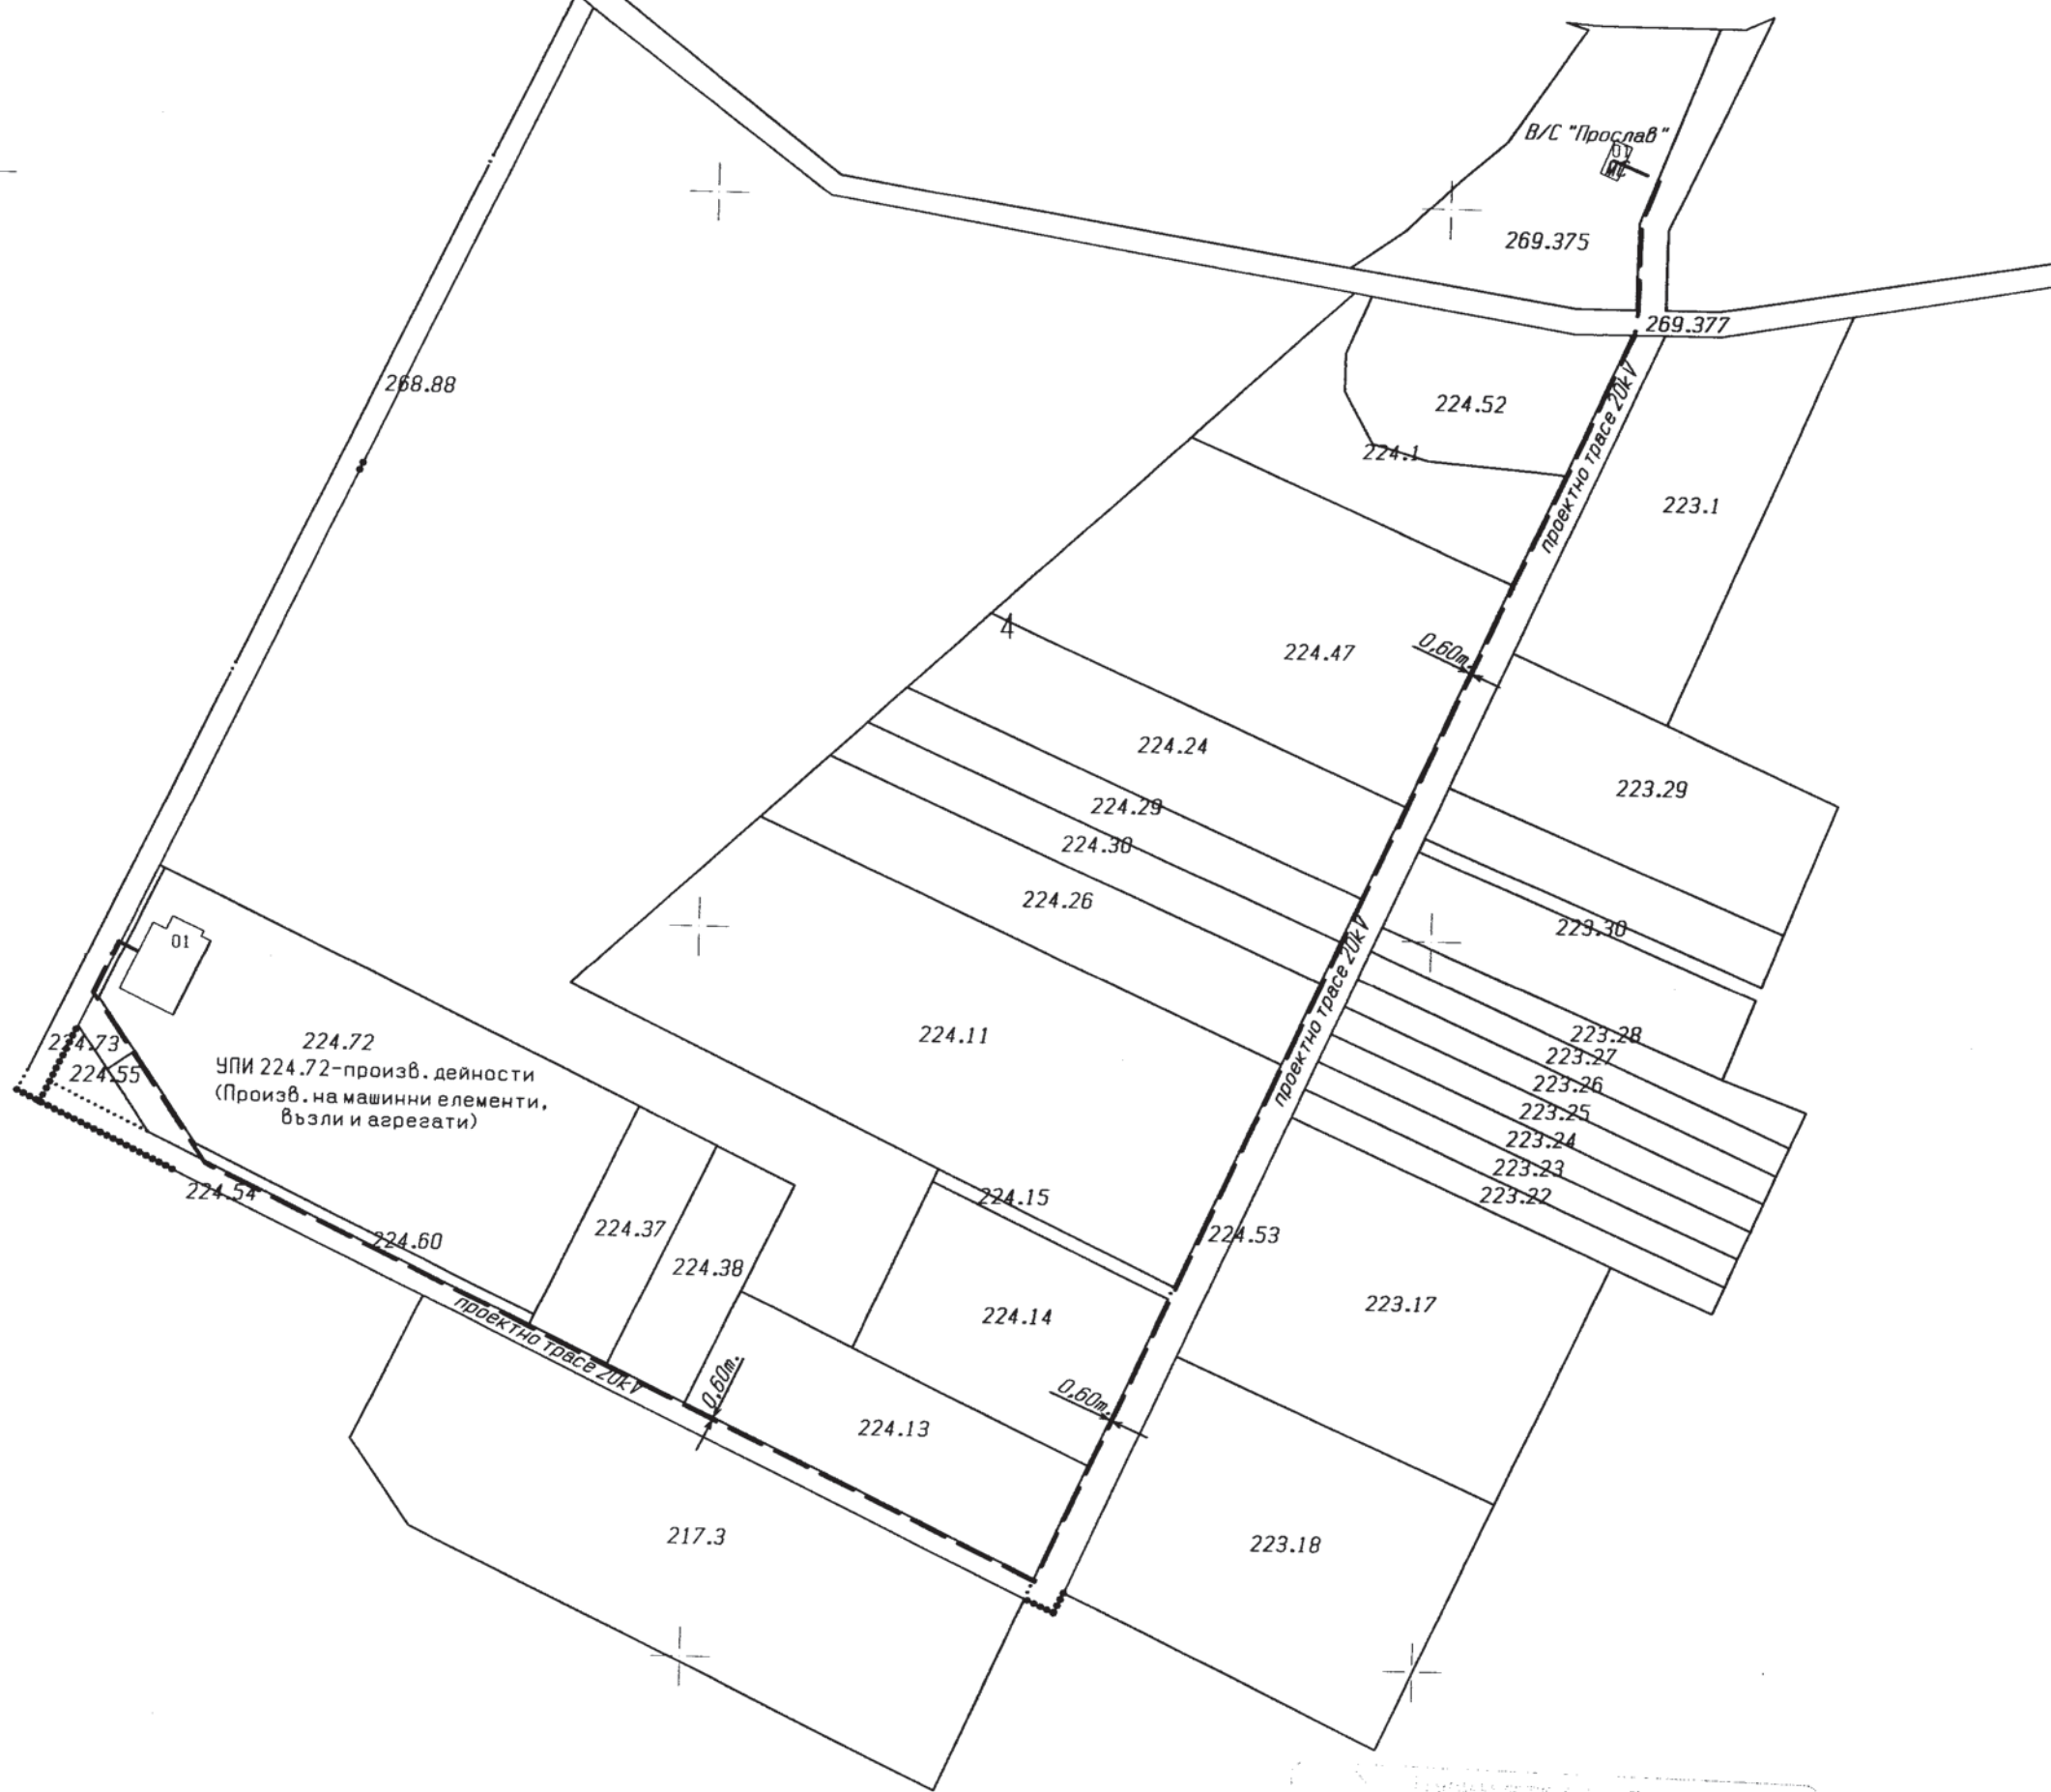

Изработил:
/инж.Цветанка Николова/