


**СКИЦА ПРЕДЛОЖЕНИЕ ЗА ДОПЪЛНЕНИЕ НА "Схема за определяне на зони за разполагане на преместваеми обекти на територията на публичните пространства на пешеходна зона I на гр. Пловдив: пл. Централен, ул. "Княз Александър 1 Батенберг", пл. "Римски стадион", ул. "Райко Даскалов" - до пешеходен мост и прилежащите пешеходни пространства" - Зона А, одобрена с Решение № 144, взето с Проткол № 7 от 16.05.2013г. от Общински съвет-Пловдив - ул. "Княз Александър I Батенберг" № 52, пред УПИ V-736**


**ЛЕГЕНДА:**



**Зона за разполагане на маси за открито сервиране - новосъздадена**

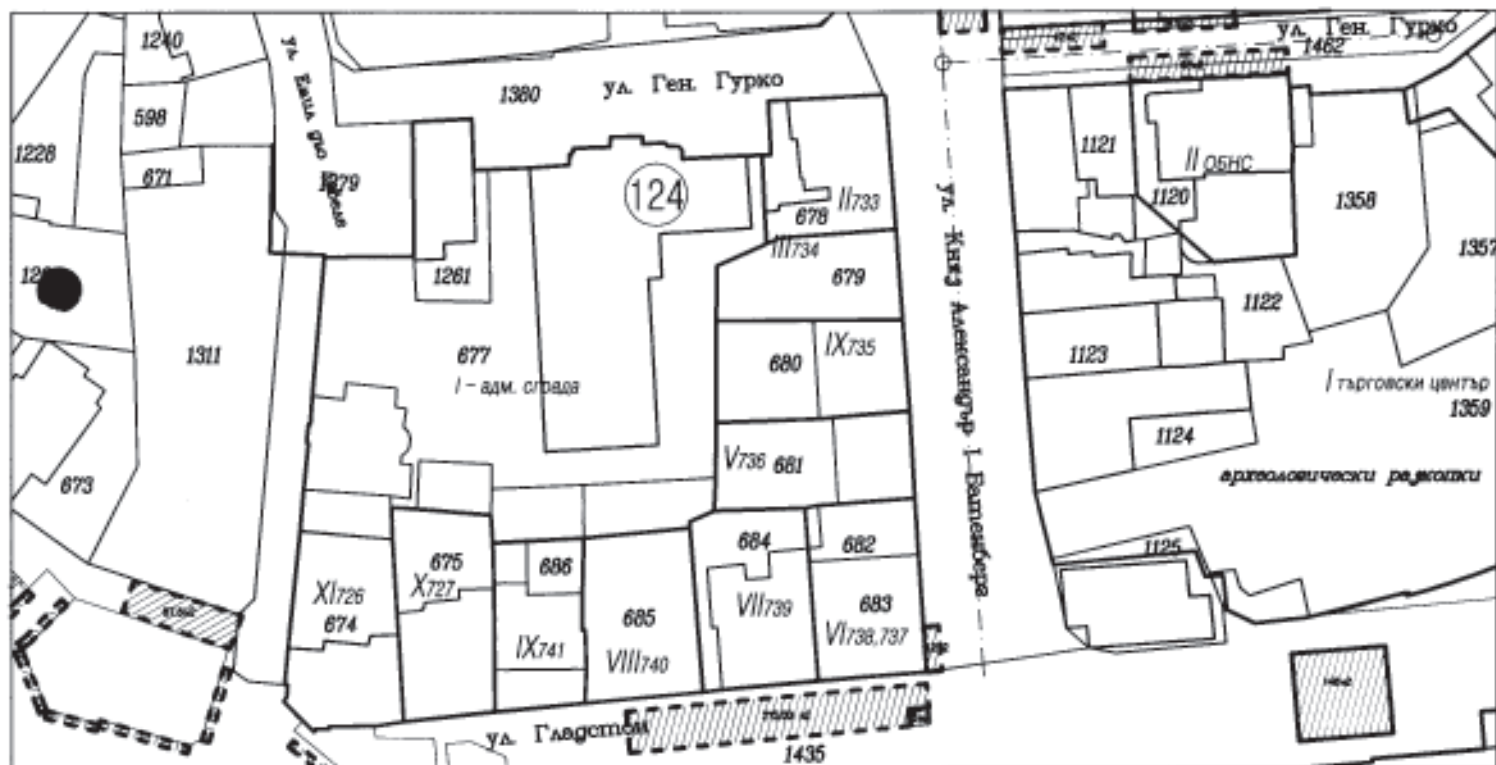

**Ново предложение**

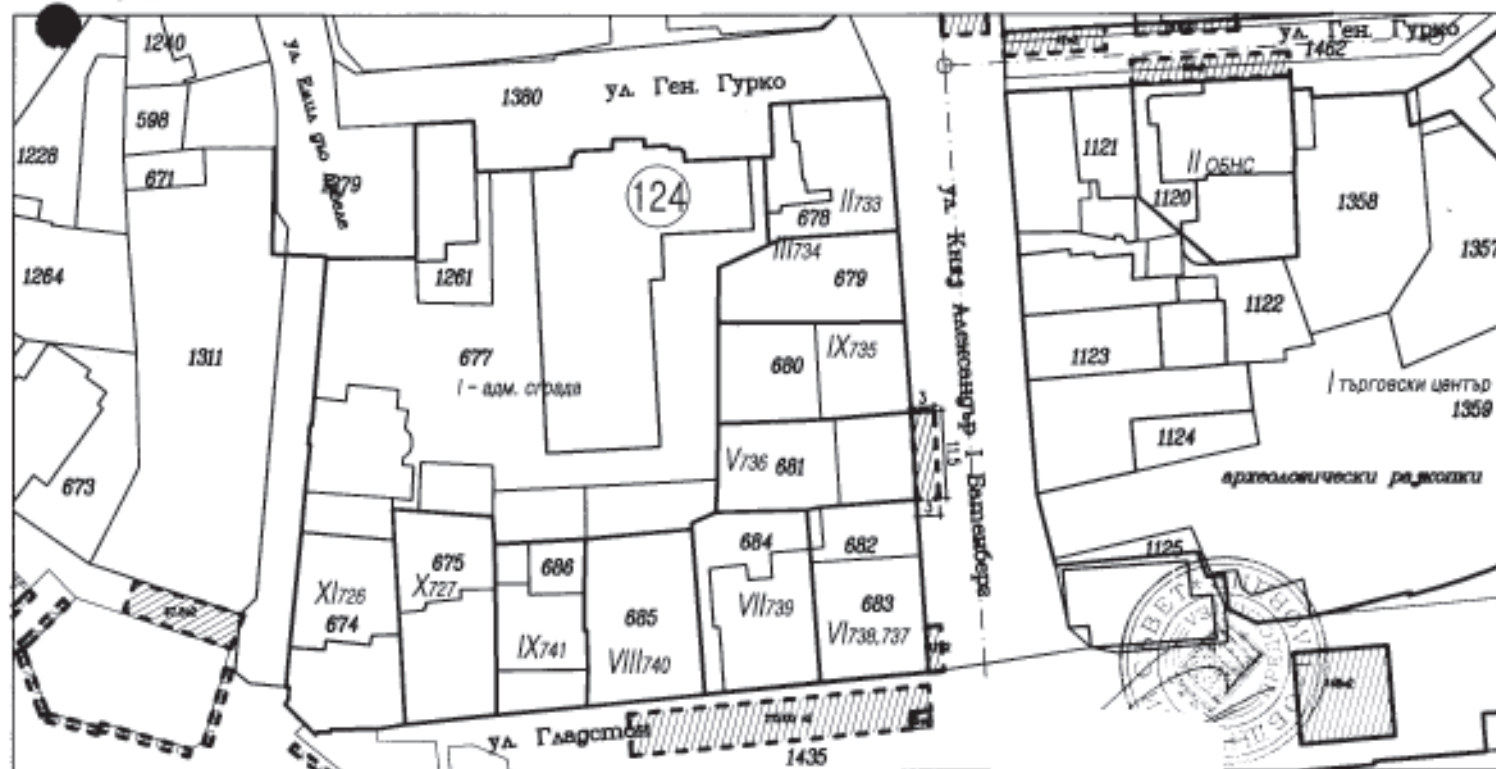

**СКИЦА ПРЕДЛОЖЕНИЕ ЗА ДОПЪЛНЕНИЕ НА "Схема за определяне на зони за разполагане на преместваеми обекти на територията на публичните пространства на пешеходна зона I на гр. Пловдив: пл.Централен, ул."Княз Александър 1 Батенберг", пл."Римски стадион", ул."Райко Даскалов" - до пешеходен мост и прилежащите пешеходни пространства" - Зона А, одобрена с Решение № 144, взето с Проткол № 7 от 16.05.2013г. от Общински съвет-Пловдив - ъгъла на ул."Ген. Гурко" и ул."Отец Паисий" пред УПИ I-1112**

**ЛЕГЕНДА:**



**Зона за разполагане на маси за открито сервиране - новосъздадена**

