


СКИЦА ПРЕДЛОЖЕНИЕ ЗА ДОПЪЛНЕНИЕ НА "Схема за определяне на зони за разполагане на преместваеми обекти на територията на публичните пространства на пешеходна зона I на гр. Пловдив: пл. Централен, ул. "Княз Александър 1 Батенберг", пл. "Римски стадион", ул. "Райко Даскалов" - до пешеходен мост и прилежащите пешеходни пространства" - Зона А, одобрена с Решение № 144, взето с Проткол № 7 от 16.05.2013г. от Общински съвет-Пловдив - на ъгъла на ул. "Княз Александър I Батенберг" и ул. "Генерал Гурко", пред УПИ I-2089 (ПИ 56784.520.1606), гр. Пловдив

ЛЕГЕНДА:

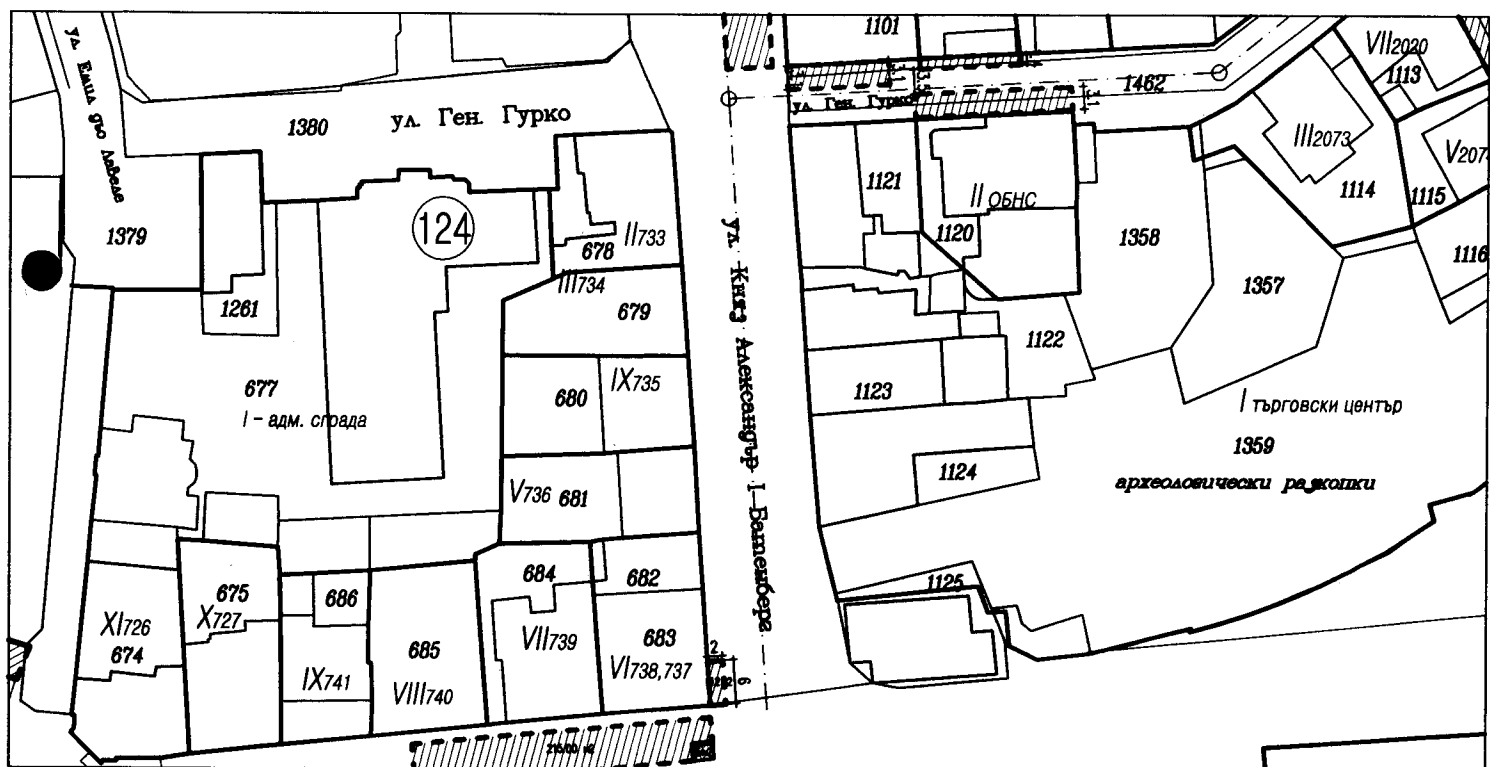

Зона за разполагане на маси за открито сервиране - новосъздадена



Ново предложение

