



**СКИЦА ПРЕДЛОЖЕНИЕ ЗА ДОПЪЛНЕНИЕ НА "Схема за определяне на зони за разполагане на преместваеми обекти на територията на публичните пространства на пешеходна зона I на гр. Пловдив: пл. Централен, ул. "Княз Александър 1 Батенберг", пл. "Римски стадион", ул. "Райко Даскалов" - до пешеходен мост и прилежащите пешеходни пространства" - Зона А, одобрена с Решение № 144, взето с Проткол № 7 от 16.05.2013г. от Общински съвет-Пловдив - ул. "Гладстон" № 8, пред УПИ IX-741**

**ЛЕГЕНДА:**

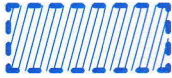

**Зона за разполагане на маси за открито сервиране - новосъздадена**

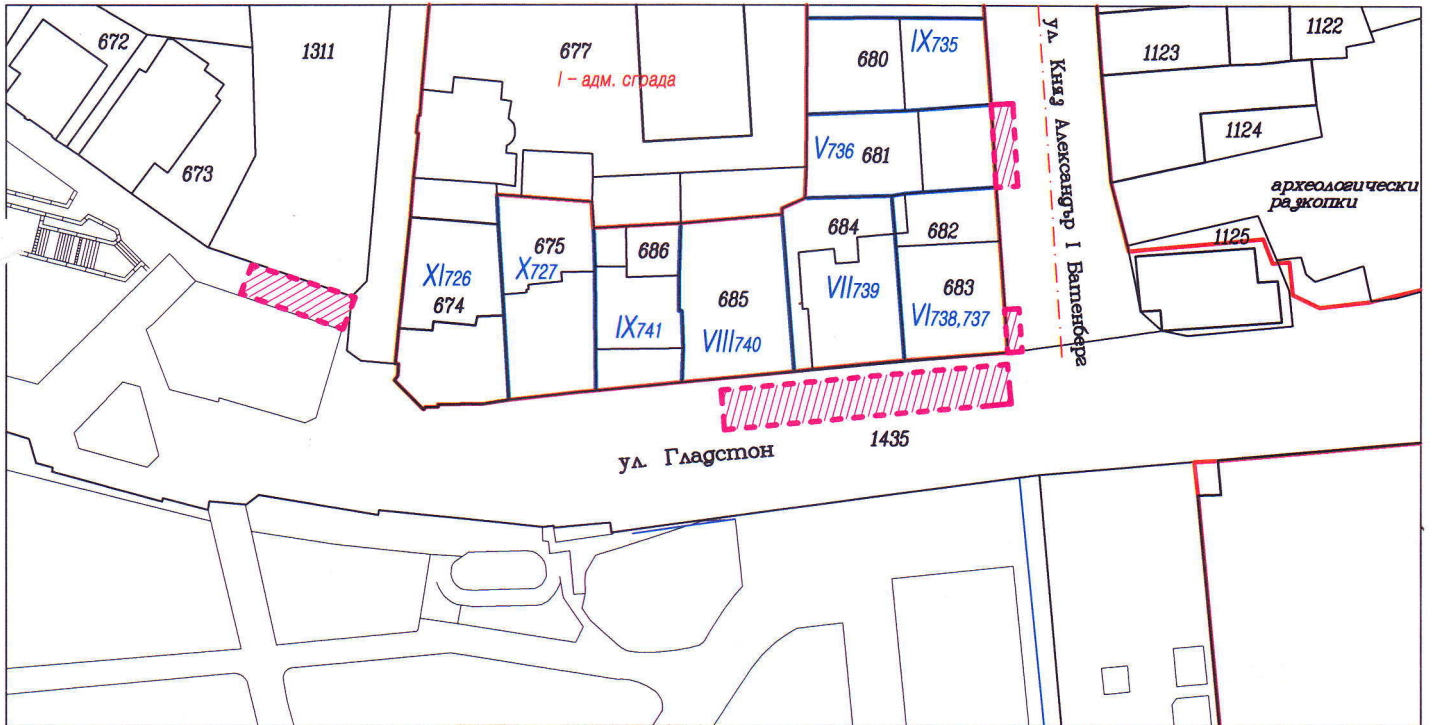

**Ново предложение**

