

НОВА ЗОНА ЗА РАЗПОЛАГАНЕ
 НА СТАЦИОНАРЕН
 ПРЕМЕСТВАЕМ ОБЕКТ (СПО) В
 УЛИ XII ОБЩЕСТВЕНА
 ДЕЙНОСТ, КВ. 28 ПО ПЛАНА НА
 КВ. "ВТОРА КАМЕНИЦА" В/У
 ИЗВАДКА ОТ КК И ПК, ПИ
 56784.528.31 И ЗОНА В ЧАСТ ОТ
 ПИ 56784.528.6

М 1:200


ПОСТОЯНЕН
 ГРАДОУСТРОЙСТВЕН
 СТАТУТ

ЗОНА ЗА ТЪРГОВИЯ С
 ПОСТАВЯНЕ НА СПО
 В УЛИЧНА РЕГУЛАЦИЯ

ЗОНА ЗА ТЪРГОВИЯ С
 ПОСТАВЯНЕ НА СПО



Бул. УНИВЕРСИТЕТСКА

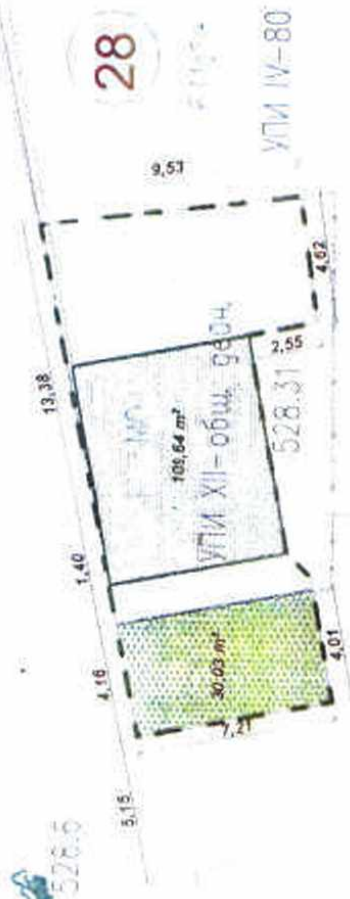

ПОДПЕЗ

УЛИ XIII - озеленяване

УЛИ II - общ. грещ.

5

3

1



Фамили за УПИ XII - общ. дейност



Изготвил служебно: арх. С. Антонова
 Гл. архитект
 02.2021 г.

ЩАБЛОН № 2/12

НОВА ЗОНА ЗА ТЪРГОВИЯ
ЗА РАЗПОЛАГАНЕ НА
СТАЦИОНАРЕН ПРЕМЕСТВАЕМ
ОБЕКТ (СПО)
В УЛИЧНА РЕГУЛАЦИЯ,
ПО ПЛАНА НА
КВ. "ПЪРВА ГРАДСКА ЧАСТ"
В/У ИЗВАДКА ОТ КК И ПК
ПИ 56784.525.3005

М 1:250



Община Плов.
СЪГ
Сградно-изградителен Генерален План
15.08.2012



Шаблон № 2/12





РАЙОН - ИСТОЧЕН, ОБЩИНА ПЛОВДИВ

ЗОНА ЗА ТЪРГОВИЯ


МЕСТОНАХОЖДЕНИЕ: зона на регулация, кв. 12 по плана на кв. "Изгрев", гр. Пловдив М1:500



Зона за търговия: 12,80 кв.м.



Изготвил: служебно
Главен експерт: УТИИ

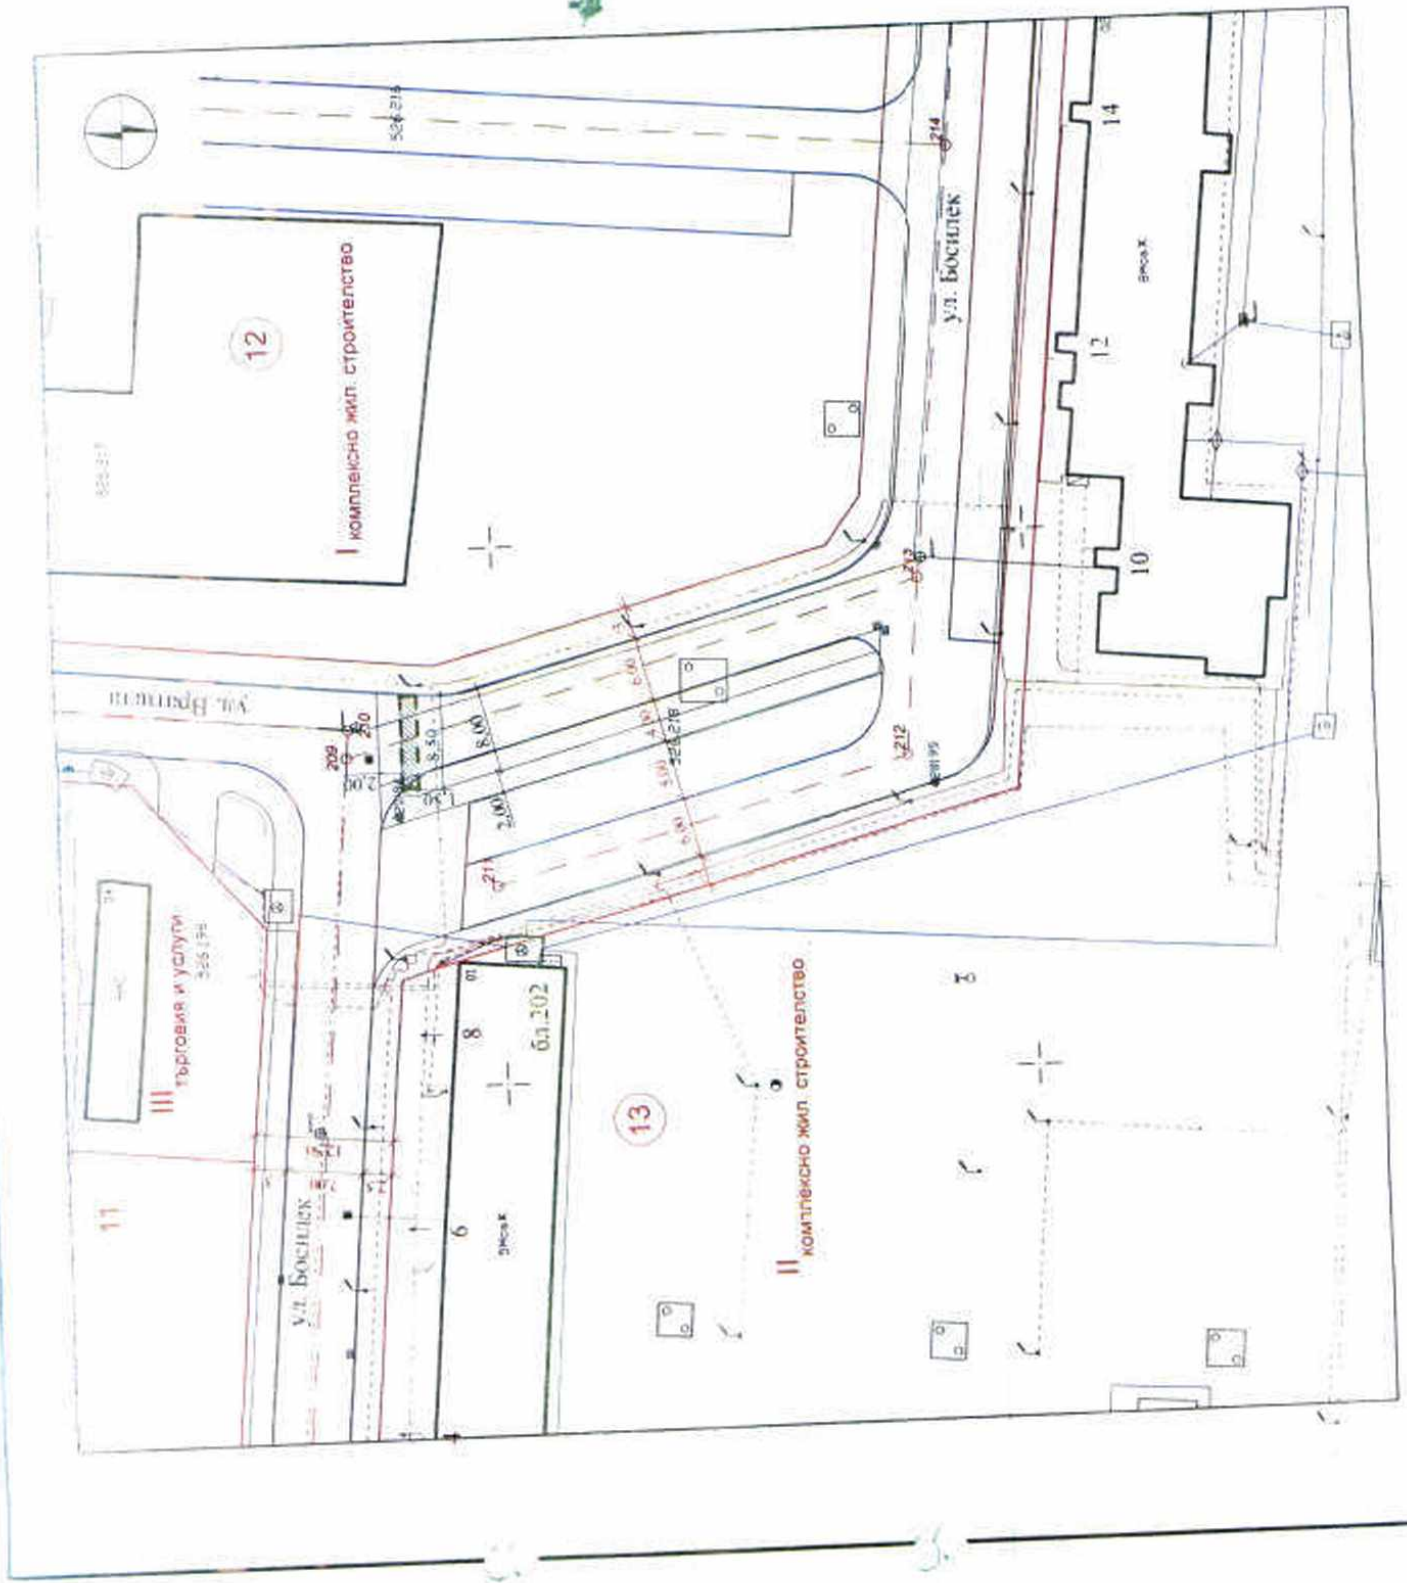



РАЙОН "ЦЕНТЪР", ОБЩИНА ПЛОВДИВ
ул. Батак № 49

ЗОНА ЗА ТЪРГОВИЯ

МЕСТОПОЛОЖЕНИЕ: по действащия план на МФД-И, в ул. Батак, в ул. Елба, ПИ с идентификатор: 56784.525.9504 по КК и КР на гр. Пловдив М 1:500

 Зона за търговия - 110,00 м.

