


СКЛА ПРЕДЛОЖЕНИЕ  
ЗА ИЗМЕНЕНИЕ НА ПЛАН-ПР ЗА ЧАСТ ОТ КВ. 585  
ПО ПЪТНА НА ПЕТА-ГРАДСКА ЧАСТ, ГР. ДИЛОВИВ  
М 1:500

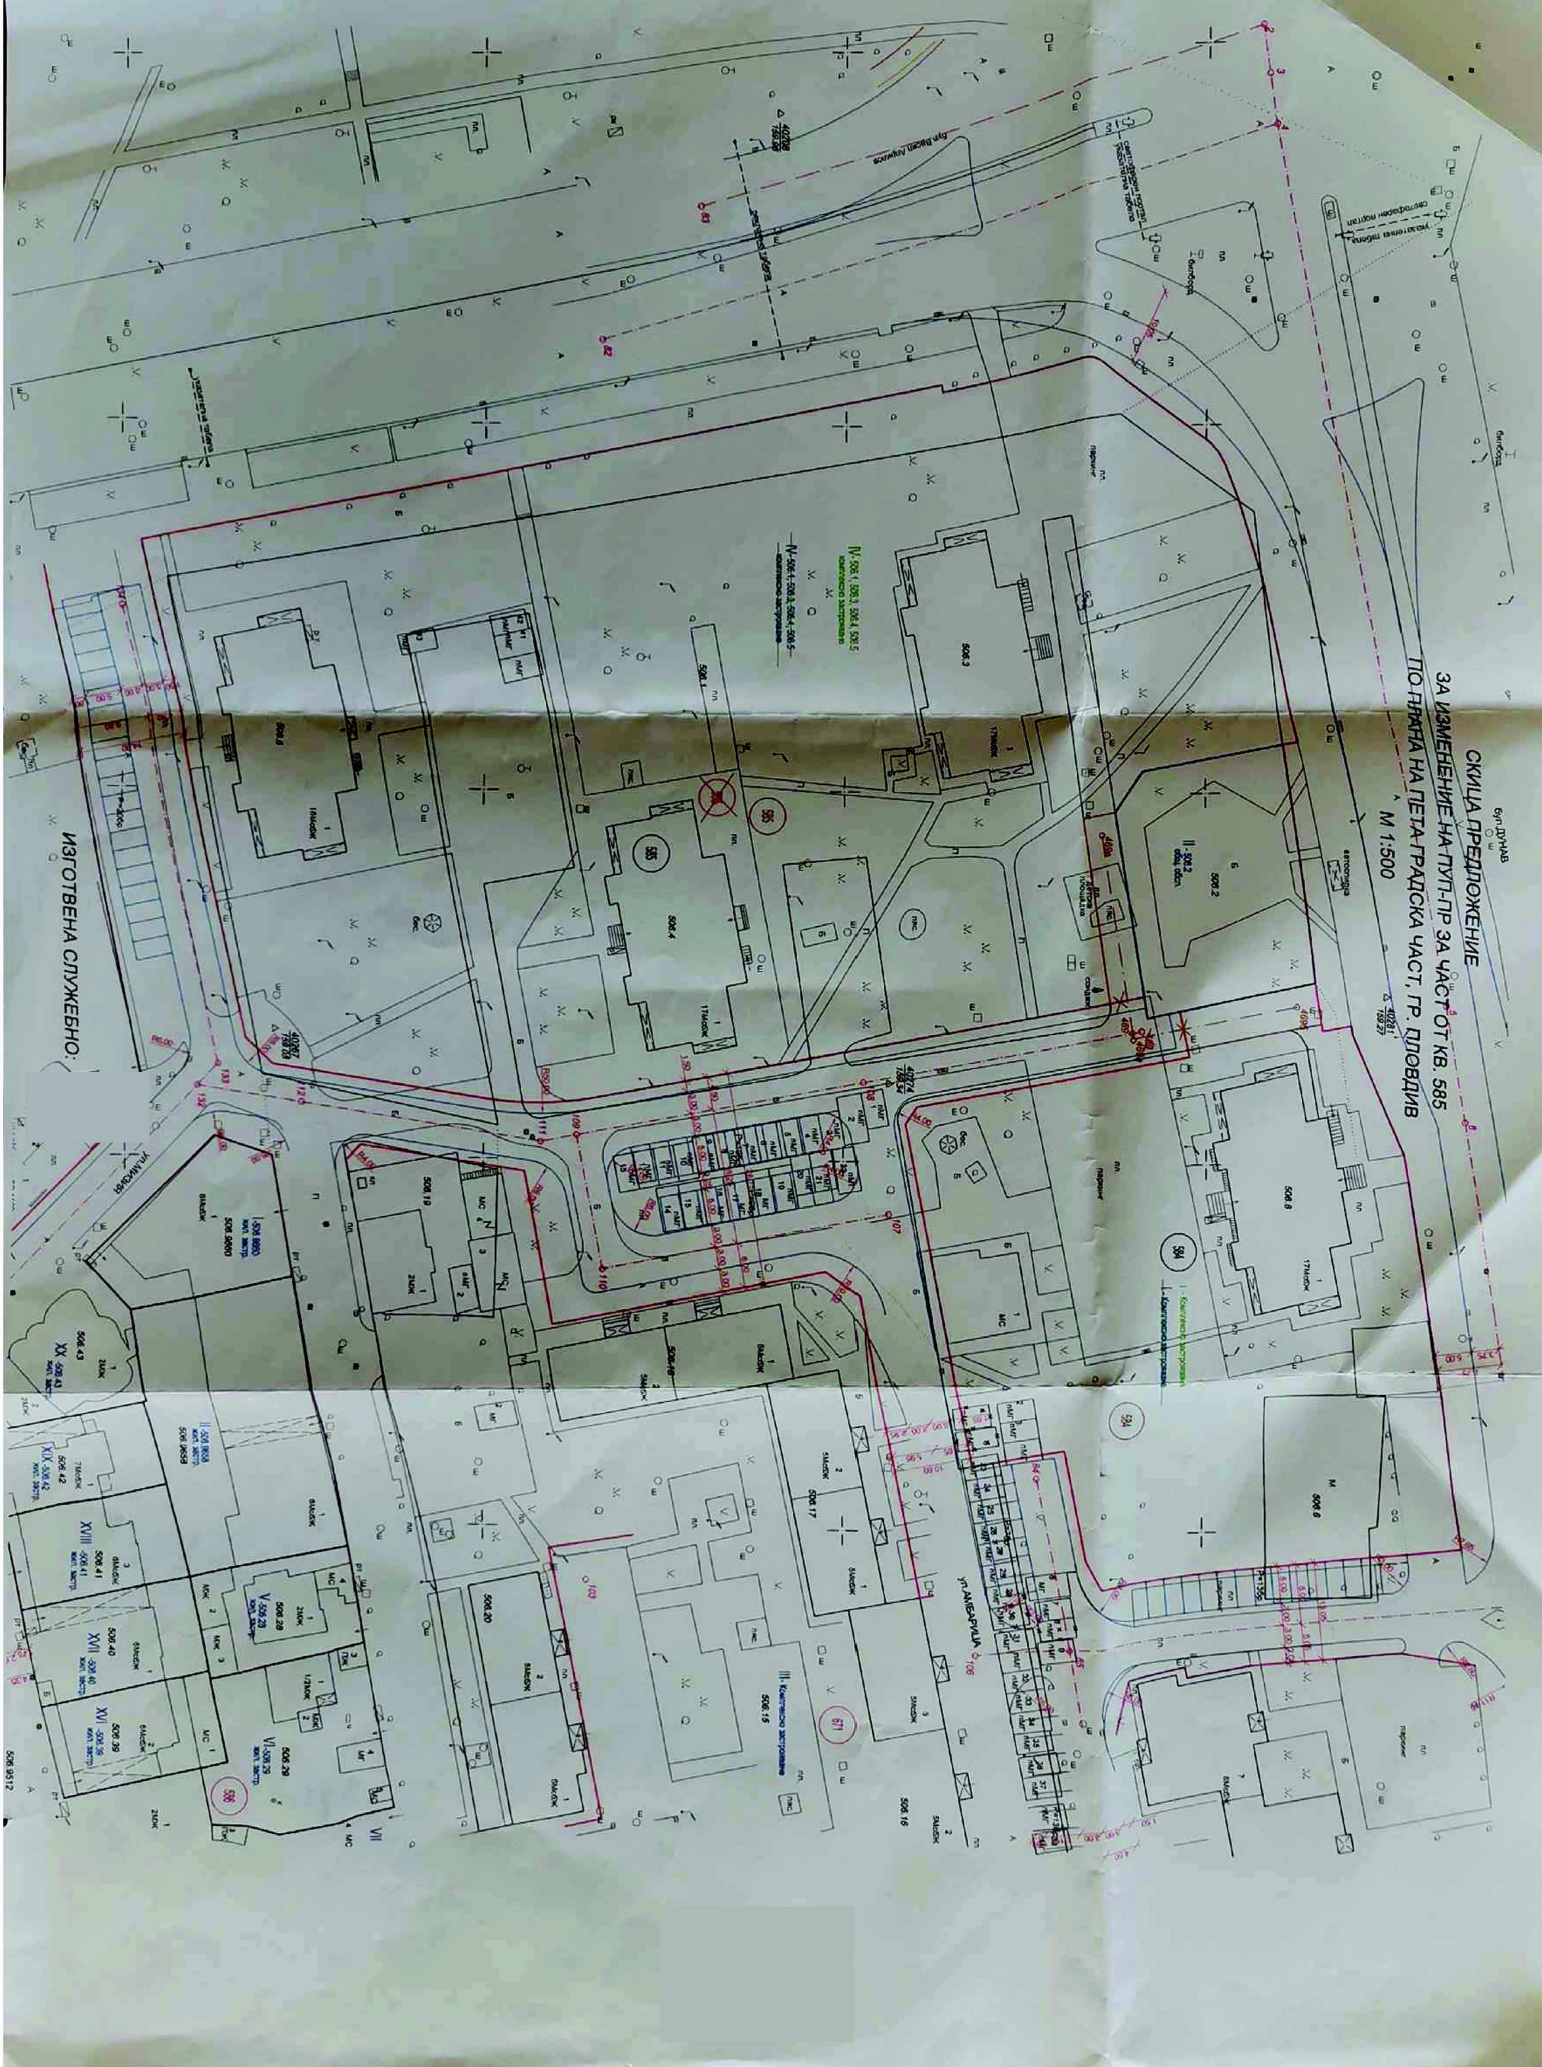

ИЗПОТВЕНА СЛУЖБНО:

БН ДУЧАВ

СКЛА ПРЕДЛОЖЕНИЕ

ЗА ИЗМЕНЕНИЕ НА ПЛАН-ПР ЗА ЧАСТ ОТ КВ. 585

ПО ПЪТНА НА ПЕТА-ГРАДСКА ЧАСТ, ГР. ДИЛОВИВ

М 1:500

508 5817