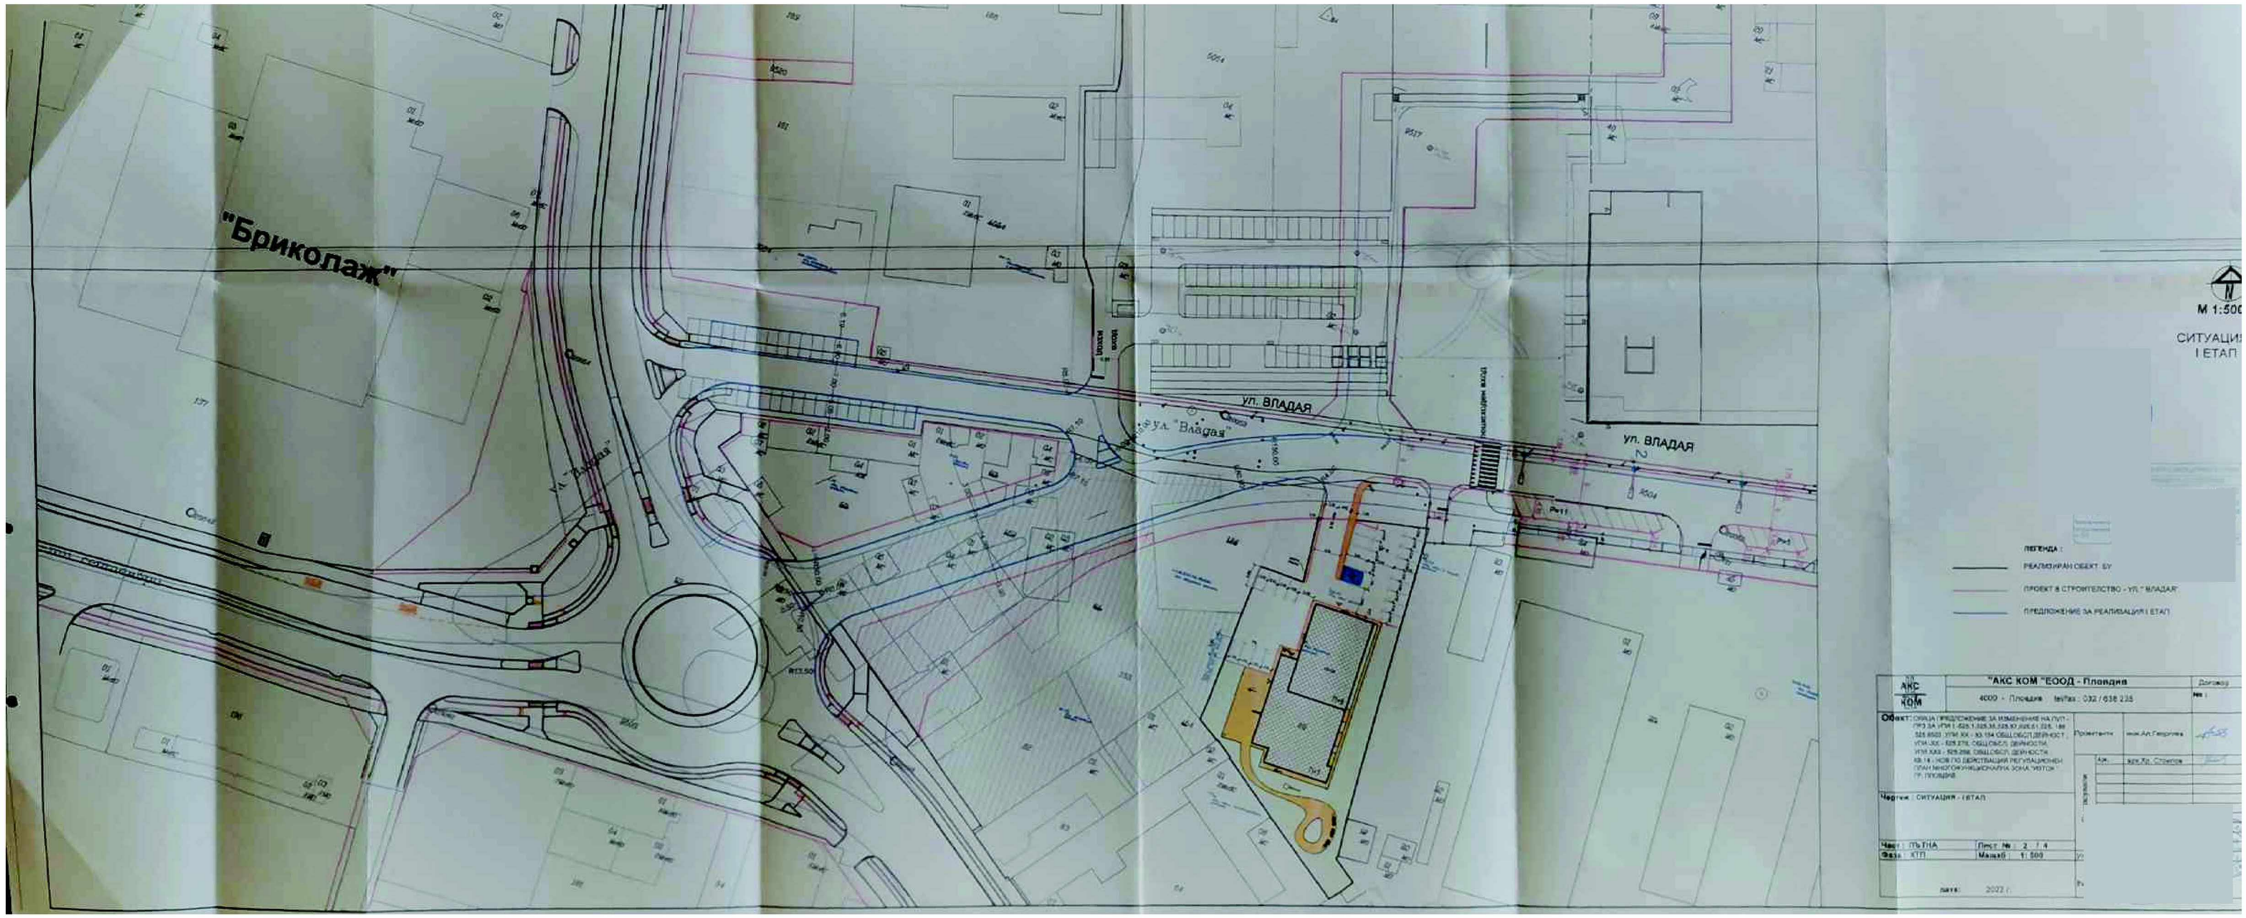
"Бриколаж"
ул. "Владая"
УЛ. ВЛАДАЯ
УЛ. ВЛАДАЯ
ПЕШЕХОДЕН ВЛЕЗ
ПЕШЕХОДЕН ВЛЕЗ
ПЕШЕХОДЕН ВЛЕЗ
ПЕШЕХОДЕН ВЛЕЗ
Pet1
Pet4
M 1:500
СИТУАЦИЯ
I ЕТАП
ЛЕГЕНДА :
РЕАЛИЗИРАН ОБЕКТ БУ
ПРОЕКТ В СТРОИТЕЛСТВО - УЛ. " ВЛАДАЯ"
ПРЕДЛОЖЕНИЕ ЗА РЕАЛИЗАЦИЯ I ЕТАП
АКС КОМ
"АКС КОМ "ЕООД - Пловдив
4000 - Пловдив tel/fax : 032 / 638 238
Договор
№ :
Обект: ОРЗА (ПРЕДЛОЖЕНИЕ ЗА ИЗМЕНЕНИЕ НА ПУП - ПРЗ ЗА УПИ I - 525.1,525.34,525.97,525.61,525 - 98 525.6503 , УПИ XX - 93.194 ОБЩО,ОБЩЕСТВЕНИ ОСТ , УПИ XXI - 525.378, ОБЩО,ОБСЛ. ДЕЙНОСТИ, УПИ XXII - 525.258, ОБЩО,ОБСЛ. ДЕЙНОСТИ, КВ.16 - ЧАСТИ ОТ ДЕЙСТВАЩИЯ РЕГУЛАЦИОНЕН ПЛАН МНОГОФУНКЦИОНАЛНА ЗОНА "ИЗТОК" ГР. ПЛОВДИВ
Проектант: инж.Ал.Георгиева
Арх.: арх.Хр. Стоянов
Чертеж : СИТУАЦИЯ - I ЕТАП
Част : ПЪТНА
Фаза : КТП
Лист № : 2 / 4
Мащаб : 1: 500
дата: 2022 г.

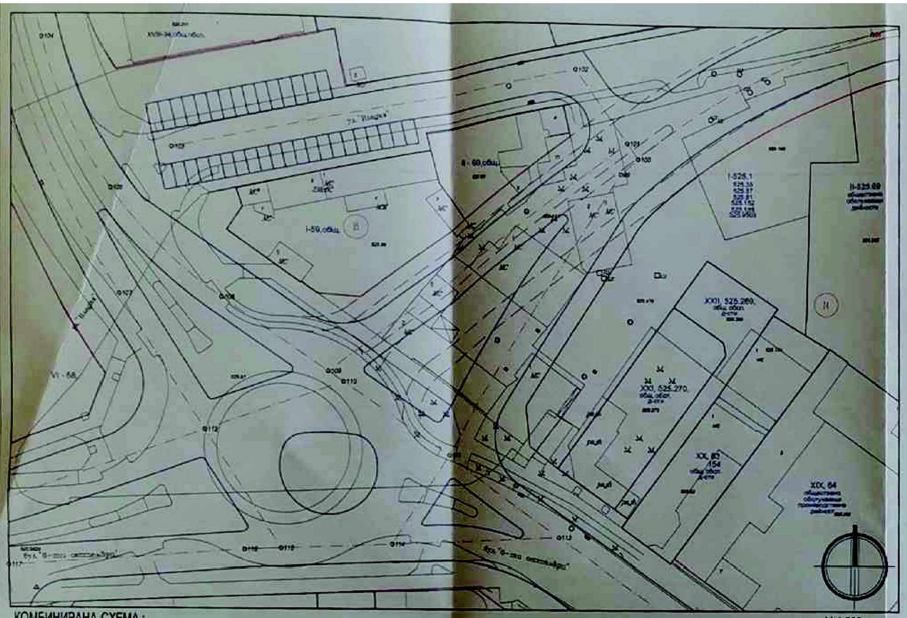

КОМБИНИРАНА СХЕМА :

- Извлечение от Регулационния план за УПИ I-525.1,525.35,525.57,525.61,525.186,525.9503, УПИ XX-63,154, общ. обслужваща дейност, XX-525.270 , общ. обслужващи дейности УПИ XXII-525.269общ. обслужващи дейности, кв.14 -нов по действащия регулационен план на Многофункционална зона "ИЗТОК"- гр.Пловдив;
- Извлечение от Кадастралната карта за: ПИ с идент: 56784.525.417, ПИ с идент: 56784.525.418; ПИ с идент: 56784.525.269; ПИ с идент: 56784.525.270; ПИ с идент:56784.525.154
- Проектно трасе от Екзекутивна документация към проект за "Реконструкция на бул. "Шести Септември" в участъка от Мост "Адата" до бул. "Цариградско шосе"- гр.Пловдив

М 1:500

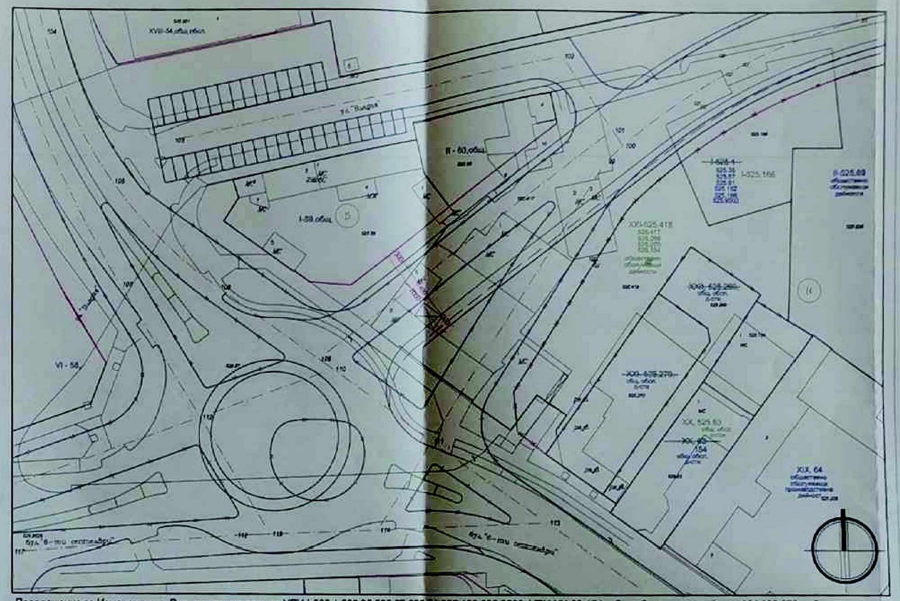

Предложение за Изменение на Регулационния план за УПИ I-525.1,525.35,525.57,525.61,525.186,525.9503, УПИ XX-63,154, общ. обслужваща дейност, XX-525.270 , общ. обслужващи дейности УПИ XXII-525.269 общ. обслужващи дейности, кв.14 -нов по действащия регулационен план на Многофункционална зона "ИЗТОК"- гр.Пловдив;

М 1:500

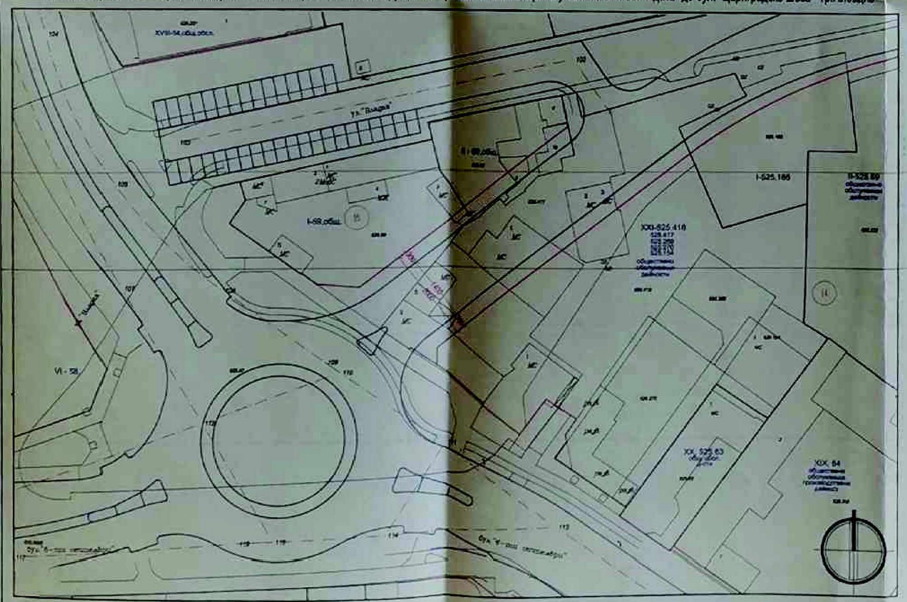

Предложение за ПЛАН РЕГУЛАЦИЯ за УПИ XXI-525.418,525.417,525.269, 525.270, 525.154, общ. обслужващи дейности, кв.14 -нов по действащия регулационен план на Многофункционална зона "ИЗТОК"- гр.Пловдив;

М 1:500

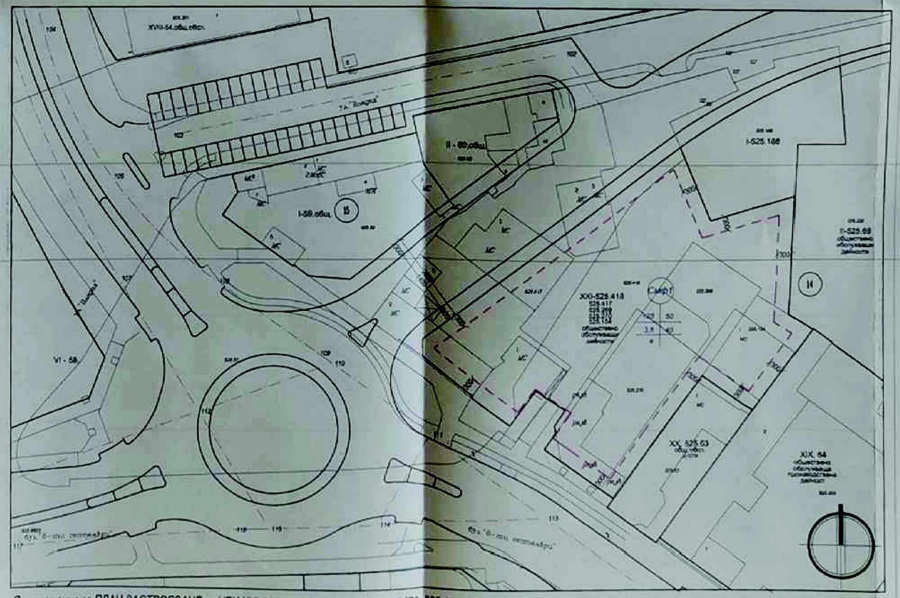

Предложение за ПЛАН ЗАСТРОЯВАНЕ за УПИ XXI-525.418,525.417,525.269, 525.270, 525.154, общ. обслужващи дейности, кв.14 -нов по действащия регулационен план на Многофункционална зона "ИЗТОК"- гр.Пловдив,

М 1:500

ПЛАН ПРОЕКТАНТ

Възложител:

Обект:

Фаза:

Проектант:

Чертеж: