


СХЕМА - ПРЕДЛОЖЕНИЕ

за обособяване на зона за търговия в улична регулация по бул. "Цар Борис III - Обединител" между О.Т. №259 и №260 по ПУП-ПУР на СМФЗ-Юг, гр. Пловдив, на запад от УПИ III- Брилянт АД, кв.32 по плана на ЮИЗ-III част, кв. 24 по ПУП-ПУР на СМФЗ-юг, гр. Пловдив

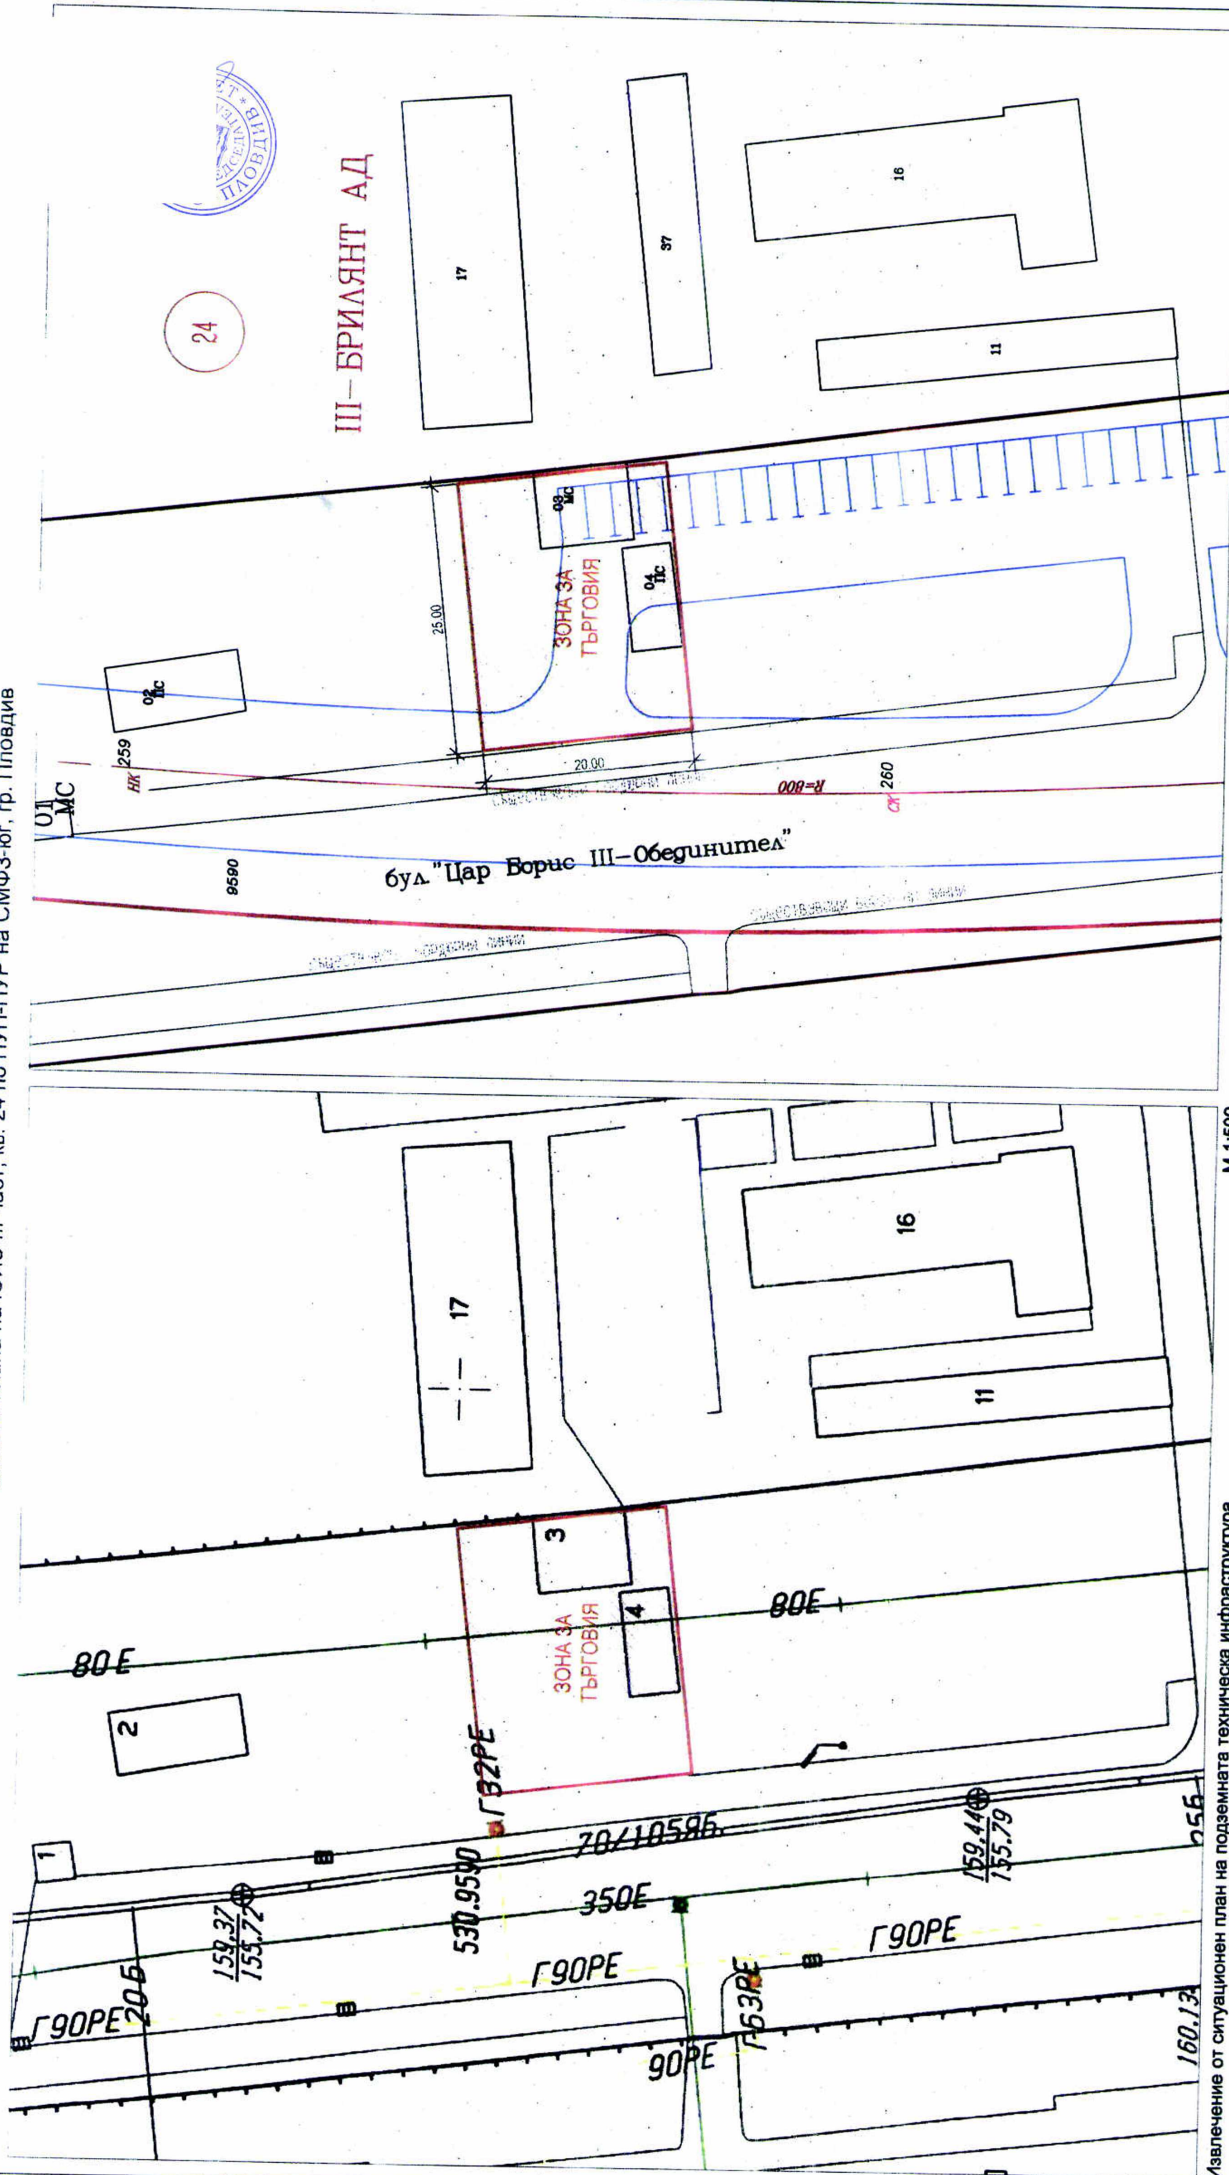

III-БРИЛЯНТ АД



М 1:500

Извлечение от ситуационен план на подземната техническа инфраструктура


М 1:500



Служебно изготвил: Район "Южен", Община Пловдив

СХЕМА - ПРЕДЛОЖЕНИЕ

за РАЗШИРЕНИЕ на Зона за търговия №7, определена с Решение №62, взето с Протокол №8/17.03.2011 г. на Общински съвет- Пловдив, в участъка на кръстовището на бул. "Цар Борис III - Обединител" и ул. "Скопие" на запад от УПИ V-143, стопанска дейност, кв. 4 по ЮИЗ III част, кв. 26 по ПУП-ПУР на СМФЗ-юг, гр. Пловдив

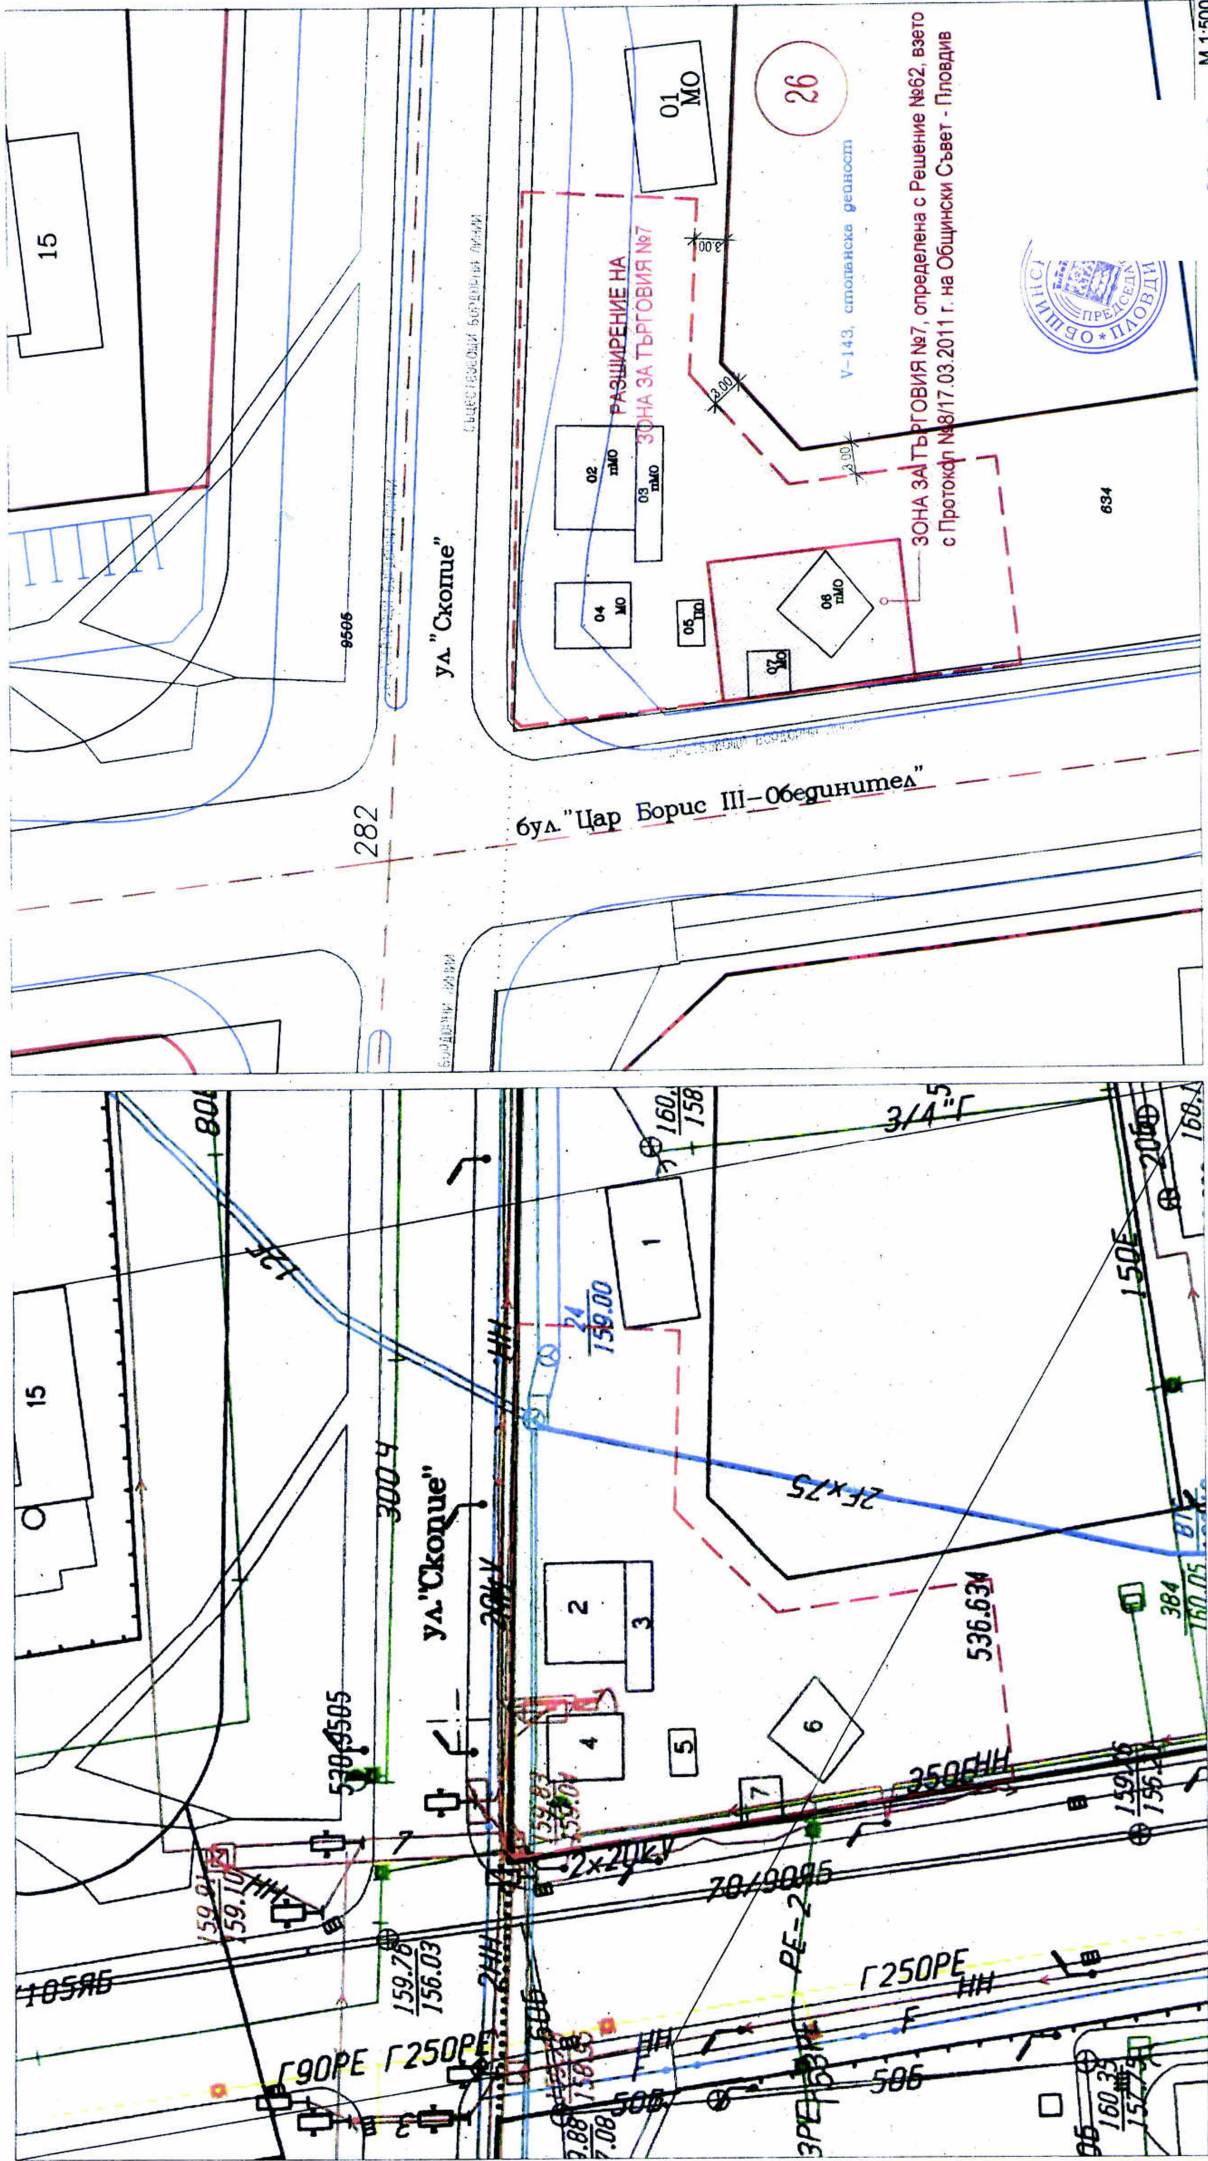

Извлечение от ситуационен план на подземната техническа инфраструктура

М 1:500

М 1:500

