


Схема за транспортен достъг до УПИ 251.113, за обществено обслужващи дейности, представляващ ПИ с идентификатор 56784.251.21 по Кадастралната Карта на гр. Пловдив, община Пловдив, район „Зимидж“, местност „Простина“ за определяне на площта за промяна на предназначението на част от полския път с идентификатор 56784.251.62, който достига до ПИ с ИД 56784.251.58 и 56784.268.85 и двата с иви „За път от републиканската пътна мрежа“, М 1:1500

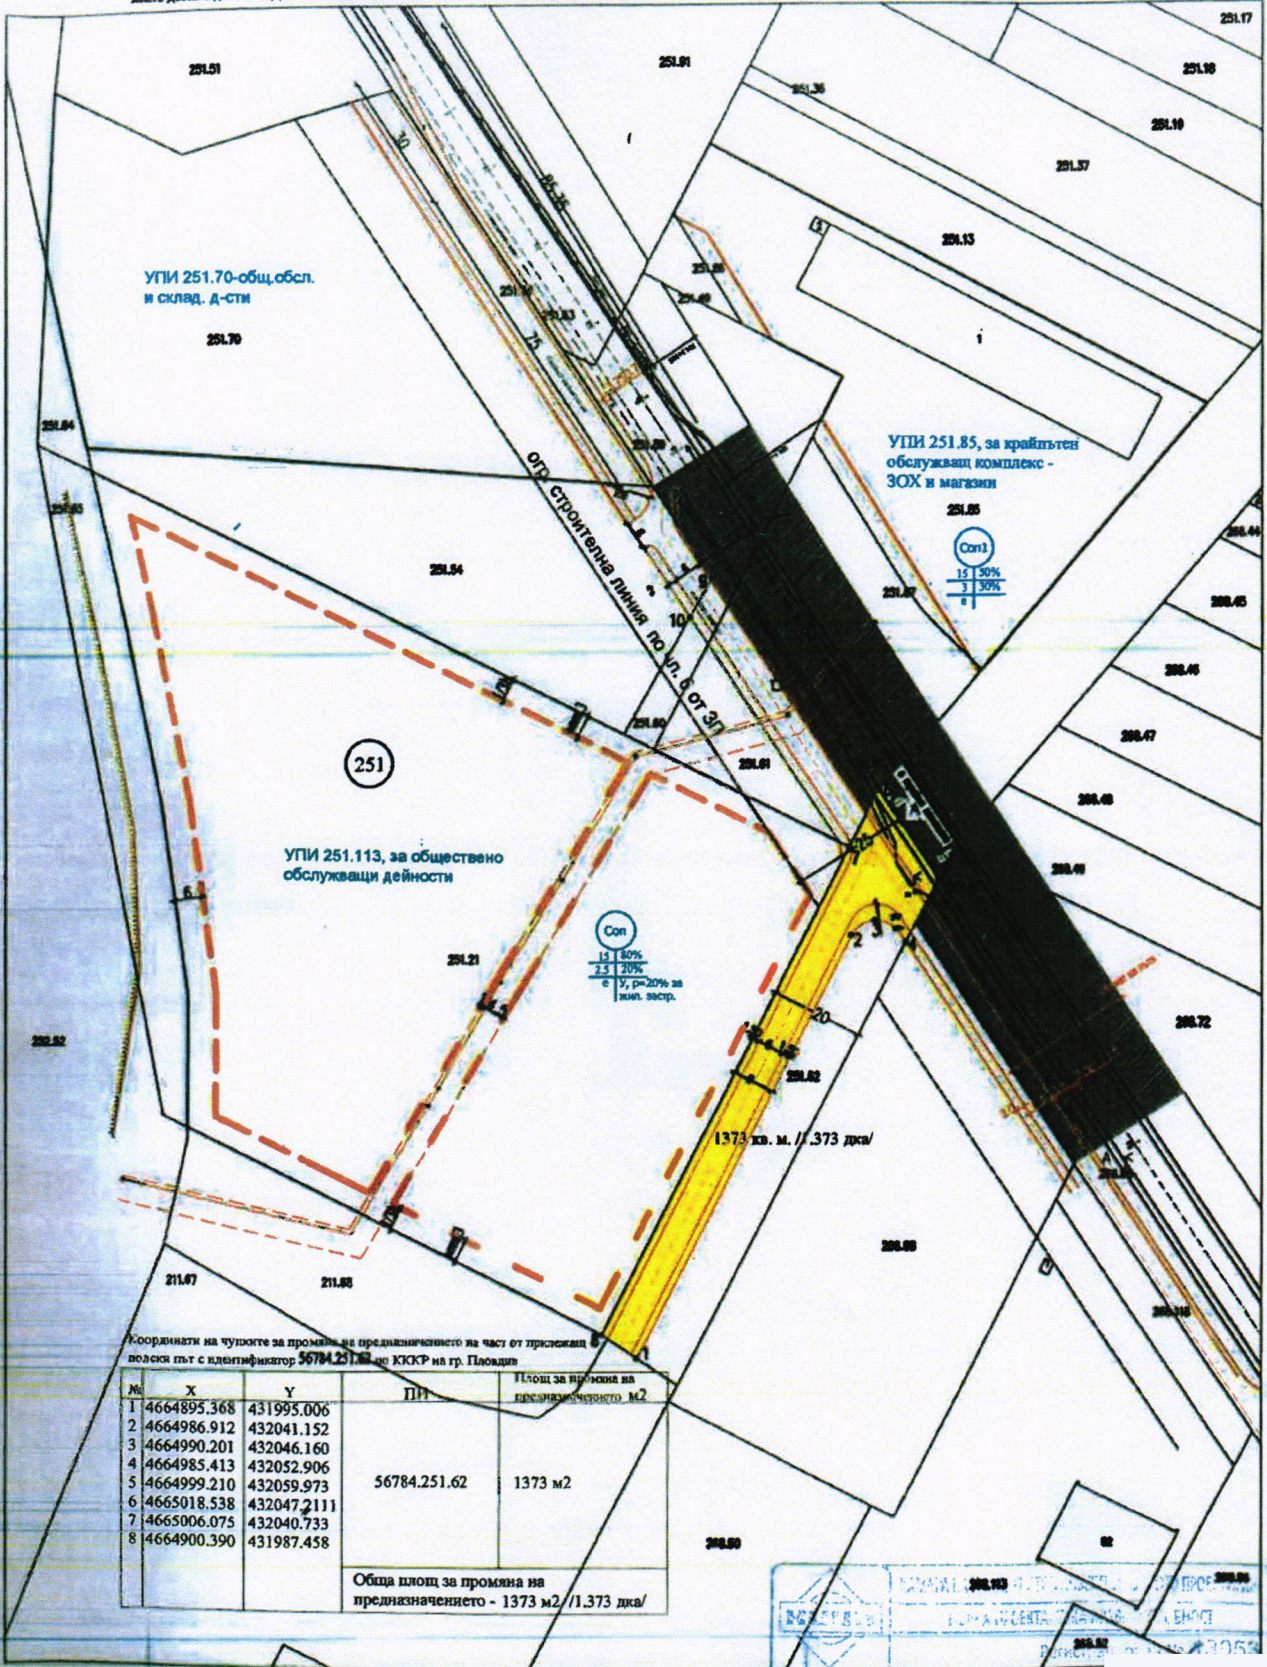

Координати на точките за промяна на предназначението на част от територията на полския път с идентификатор 56784.251.62 по КККР на гр. Пловдив

№	X	Y	ПИ	Площ за промяна на предназначението, м2
1	4664895.368	431995.006	56784.251.62	1373 м2
2	4664986.912	432041.152		
3	4664990.201	432046.160		
4	4664985.413	432052.906		
5	4664999.210	432059.973		
6	4665018.538	432047.2111		
7	4665006.075	432040.733		
8	4664900.390	431987.458		

Обща площ за промяна на предназначението - 1373 м2 / 1.373 дка/

Сектор: ПТИ

Части на предмети по удостоверение за ПИД

Площ: 1373 м2

Община ПЛОВДИВ

КАДАСТЪР

УПИ 251.113

1373 кв. м. / 1.373 дка/