

ОБЩИНСКИ СЪВЕТ - ПЛОВДИВ
РЕШЕНИЕ № 333
№ 333 КОТО С ПРОТОКОЛ
ОДОБРЯВАМ:
ПРЕДСЕДАТЕЛ НА ОБС - ПЛОЕ...

ТЕХНИЧЕСКО ЗАДАНИЕ 14

1. Основание за проектиране

Настоящото техническо задание е изготвено във връзка с изработване на проект на ПУП-ПП за осигуряване на транспортен достъп до УПИ 228.180, жилищно строителство, представляващ ПИ с идентификатор 56784.228.9 по кадастралната карта на гр. Пловдив, община Пловдив, район „Западен“, местност „Прослав“, през част от ПИ с ИД с идентификатор 56784.265.688, с начин на трайно ползване „за селскостопански, горски, ведомствен път“, до ПИ с ИД 56784.265.687 с нтп местен път с трайна настилка.

2. Възложител

3. Предмет на проекта и предвиждани дейности

За ПИ с идентификатор 56784.228.9 има одобрен ПУП-ПРЗ и план схеми електрификация, водоснабдяване и канализация и транспортно-комуникационна схеми, като е урегулиран и от него са образува нов УПИ: УПИ 228.180, жилищно строителство със Заповед №230А-277/02.02.2023 г. на Кмета на Община Пловдив.

Предмет на проекта е да се изготви ПУП-парцеларен план за осигуряване на транспортен достъп до УПИ 228.180, жилищно строителство, представляващ ПИ с идентификатор 56784.228.9 по кадастралната карта на гр. Пловдив, община Пловдив, район „Западен“, местност „Прослав“ през ПИ с ИД 56784.265.688, с начин на трайно ползване „за селскостопански, горски, ведомствен път“, до ПИ с ИД 56784.265.687 с нтп местен път с трайна настилка.

4. Проектна фаза - ПУП-ПП и транспортно комуникационна схема по чл. 108, ал. 2 от ЗУТ.

5. Обща площ на част от ПИ с ИД 56784.265.688 за транспортен достъп – 0.282 дка.

6. Информационна база


- Данни от КК на гр. Пловдив
- Актуална Скица на имота
- Документи за собственост
- Одобрен ПУП-ПРЗ
- Пътна част

Проектът да се представи в два екземпляра съгласно Наредба №8 на МРРБ на недеформируема основа и на хартия, както и в цифров вид в CAD и DWG формат.

Изготвен е ПУП-ПП на основание чл. 135, ал. 2 от ЗУТ, който онагледява инвестиционното намерение и са неразделна част от настоящото задание.

Възложител:

ПУП-Парцеларен план за определяне на площта за промяна на предназначението на част от полски път с идентификатор 56784.265.688 за транспортен достъп до УПИ 228.180, жилищно строителство, представляващ ПИ с идентификатор 56784.238.9 по Кадастралната Карта на гр. Пловдив, община Пловдив, район „Западен“, местност „Прослав“

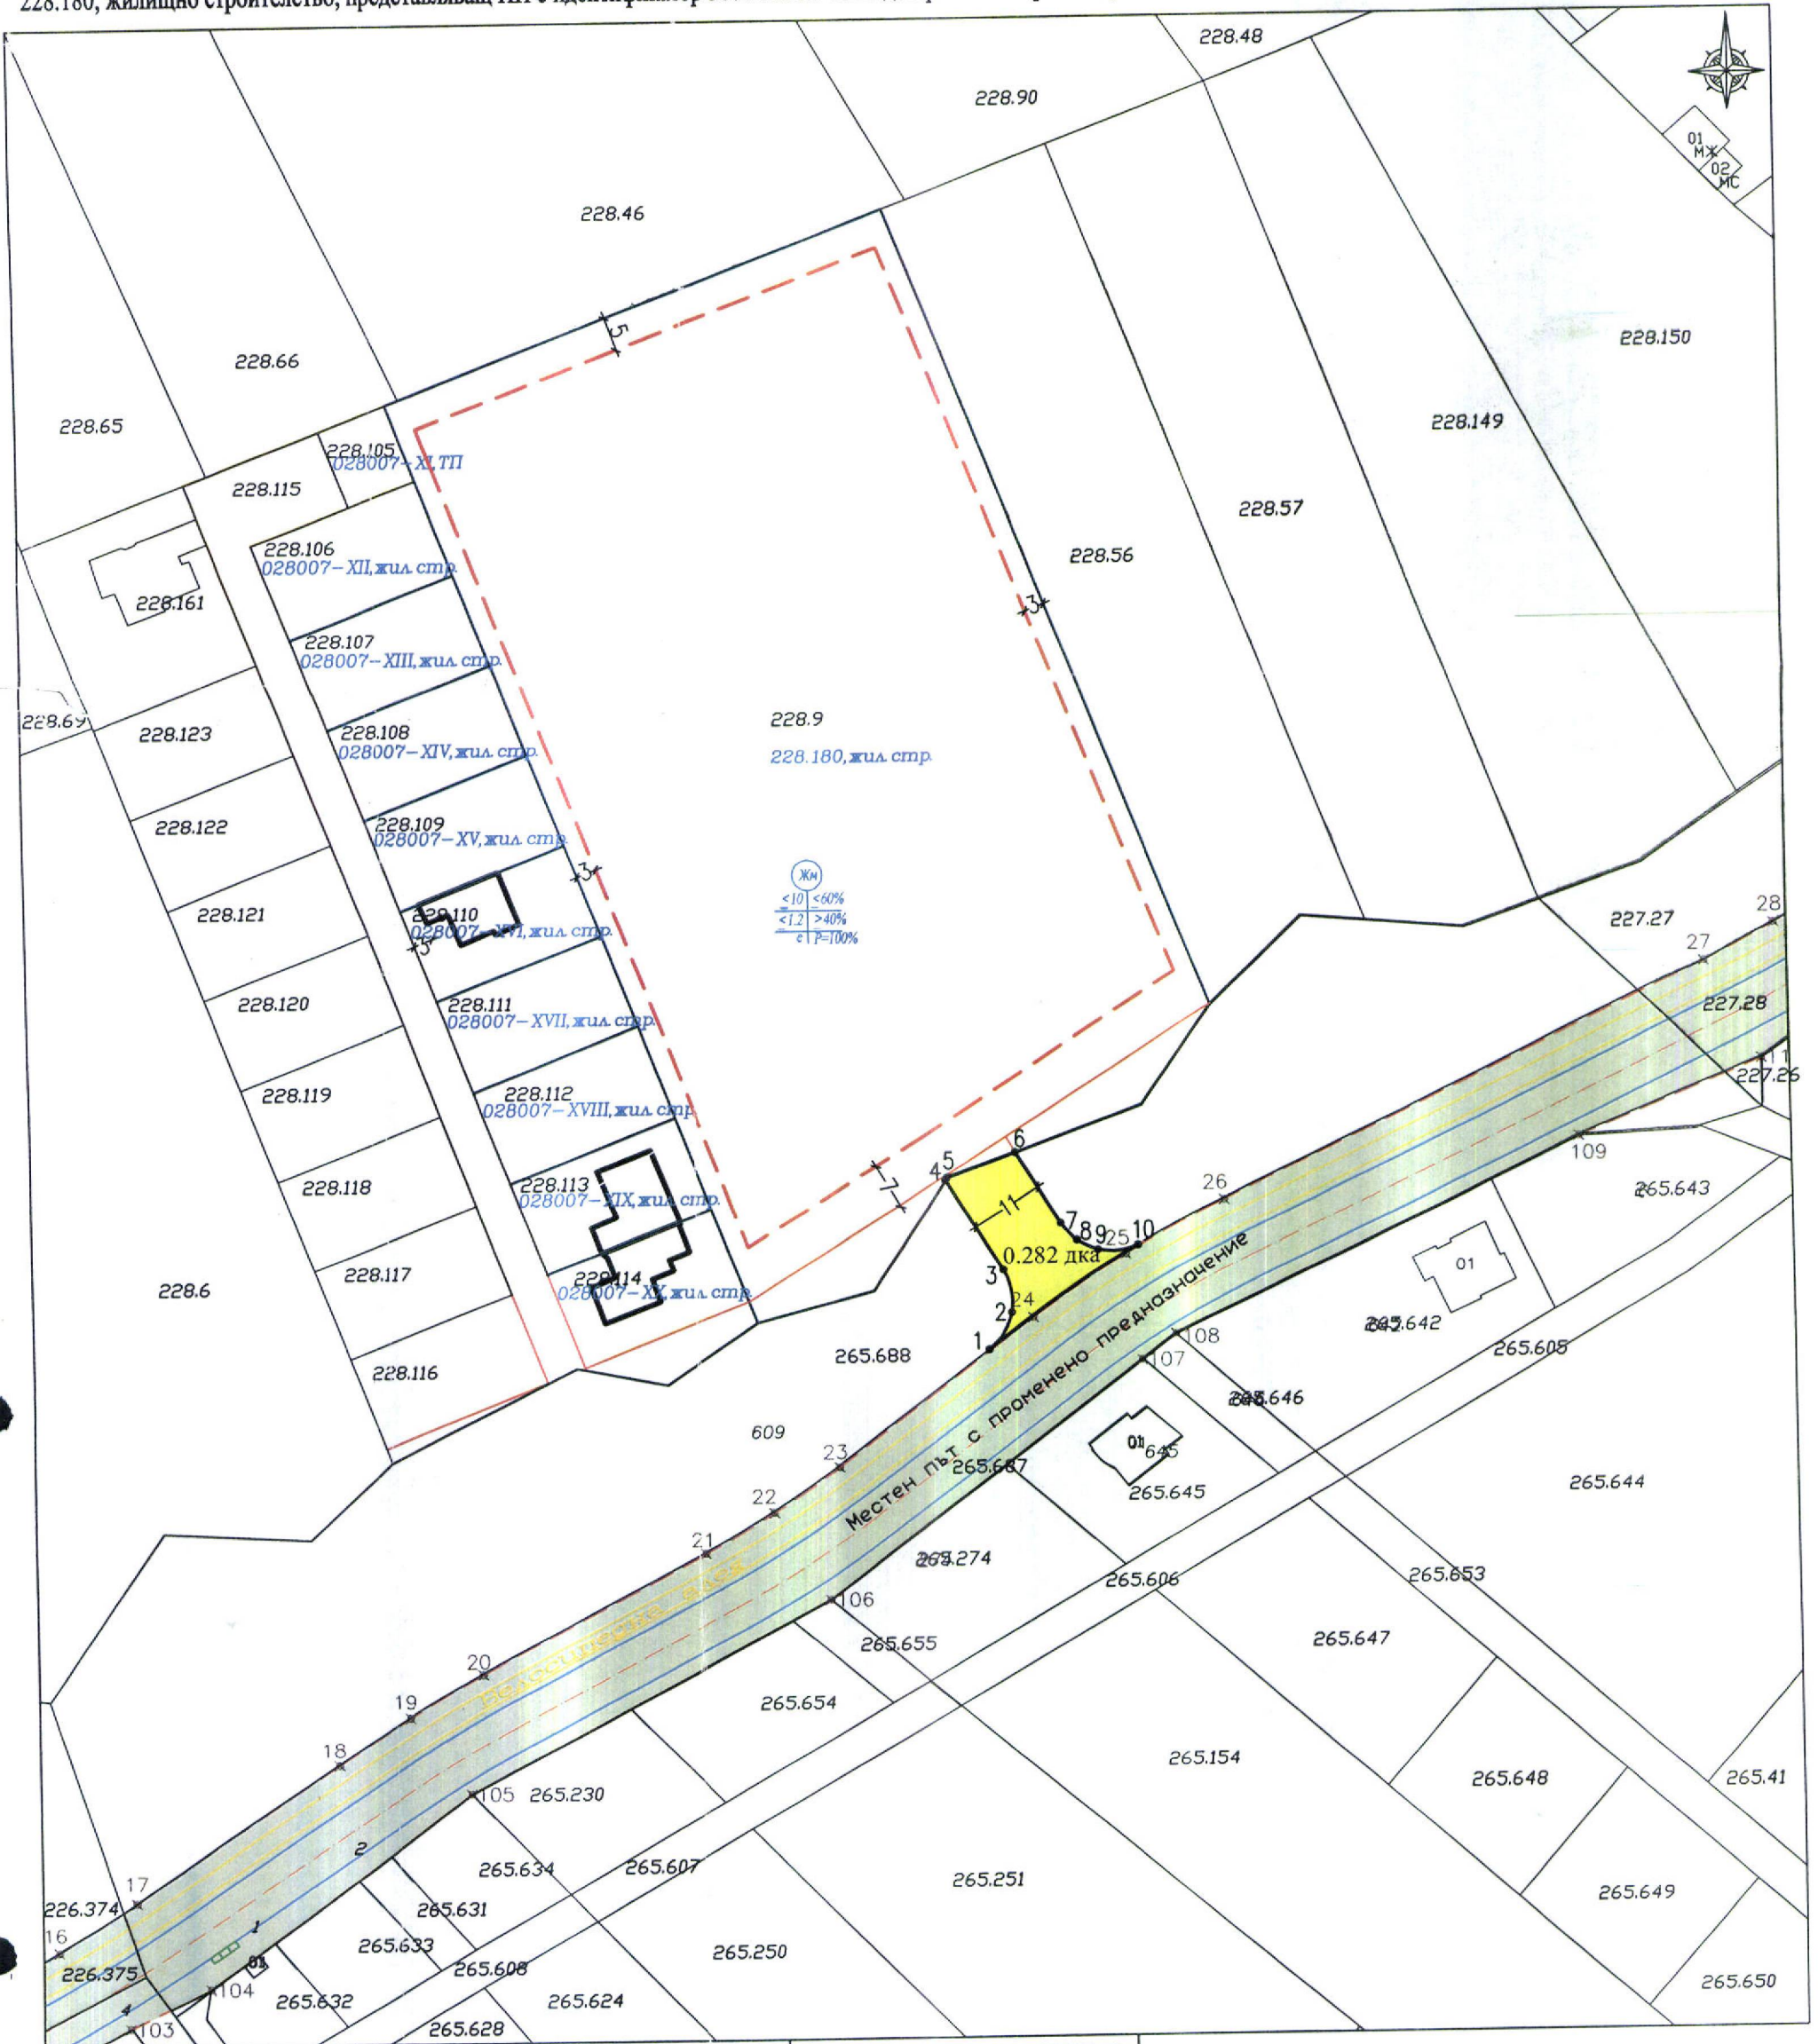

Координати на чупките за промяна на предназначението на част от прилежащ полски път с идентификатор 56784.265.688 по КККР на гр. Пловдив

№	X	Y
1	4665521.638	433555.536
2	4665527.173	433558.999
3	4665533.593	433557.807
4	4665547.060	433549.464
5	4665547.424	433549.708
6	4665551.090	433559.907
7	4665540.443	433566.504
8	4665537.901	433568.865
9	4665536.441	433572.013
10	4665537.042	433577.992

Площ за промяна на предназначението - 0.282 дка

ОБЩИНСКИ СЪВЕТ - ПЛОВДИВ
РЕШЕНИЕ НА ОБС - ПЛОВДИВ
№ 333 ВЕТО С ПРОТОКОЛ
... ОТ ...
ОДОБРЯВА
ПРЕДСЕДАТЕЛ НА ОБС - П.