

ТЕХНИЧЕСКО ЗАДАНИЕ

по чл. 125, във връзка с чл. 124а, ал.7 от ЗУТ с приложено

Предложение за изработване на проект по чл. 110, ал. 1, т. 5 от ЗУТ, ПУП-ПП /Парцеларен план/ извън границите на урбанизираните територии на линеен обект за елементите на техническата инфраструктура за трасе на УЛИЧЕН ВОДОПРОВОД за СКЛАДОВА БАЗА ЗА МЕТАЛНИ ИЗДЕЛИЯ В УПИ 16.121 - складова, търговска и обслужваща дейност, м-ст. "Брезовско шосе", гр. Пловдив, Област Пловдивска

Част: ПУП – ПП /Парцеларен план/

Възложител: „МИЛЕНИУМ ГРУП БГ“ ООД

Във връзка с утвърждаване на трасе за елементи на техническата инфраструктура е наложително изработване на Парцеларен план за водопроводна мрежа до имот с КИ 56784.16.121, преминаващ през Поземлен имот 56784.16.127, област Пловдив, община Пловдив, гр. Пловдив, район Северен, м. БРЕЗОВСКО ШОСЕ, вид собств. Общинска публична, вид територия Територия на транспорта, НТП За местен път. Дължина на трасе е 216л.м., с цел определяне на засегнатите имоти по трасето до имот с КИ 73242.101.112.

Захранването на новопроектирания водопровод ще се извърши от съществуващ водопровод РЕНД ф160мм, минаващ по път с ИД 56784.16.127 по КК на гр. Пловдив.


Проектното предложение е показано в графиката на мотивираното предложение .

Цел на проекта:


- ✓ Целта на ПП е установяване размера на засегнатите земи от трасето до имот с КИ 56784.16.121
- ✓ ПП – обхваща трасето, по което се предвижда водопровод до имот с КИ 56784.16.121
- ✓ Определяне на размера и границите на трасето;
- ✓ Определяне на координатите на чупките на трасето;
- ✓ Изработване на регистър на засегнатите имоти;
- ✓ Изработване на баланси по видове собственост и вид територия.
- ✓ Изработване на баланси по начина на трайно ползване;
- ✓ Изработване на баланси по категория на земята;
- ✓ Изработване на баланси на предназначение на територията;

Параметри на Парцеларния план:


- ✓ КИ 56784.16.127, с НТП – За местен път , м. БРЕЗОВСКО ШОСЕ в землище на гр. Пловдив, Област Пловдивска
- ✓ Дължина на трасе в землището за процедиране на трасе е 216 л.м.
- ✓ Вид собственост: Общинска публична
- ✓ При изработването на проекта за ПУП-ПП да бъдат спазени разпоредбите на Закона за устройство на територията /ЗУТ/ и Наредба № 8/14.06.2001г. за обема и съдържанието на устройствените схеми и планове.

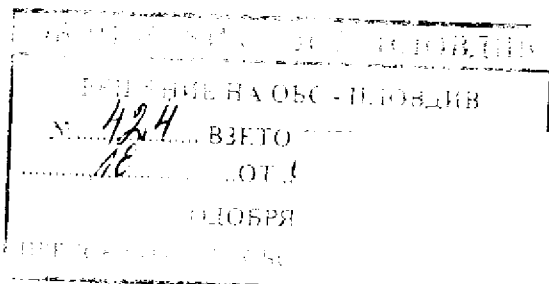

10.07.2011
гр. Пловдив

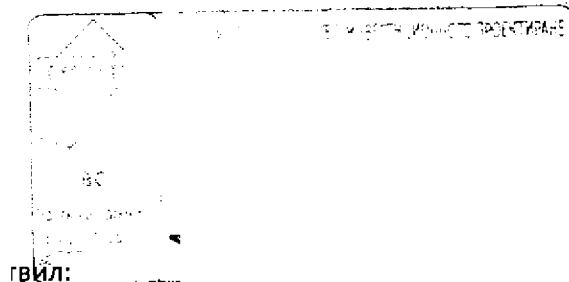

инж.Т.И

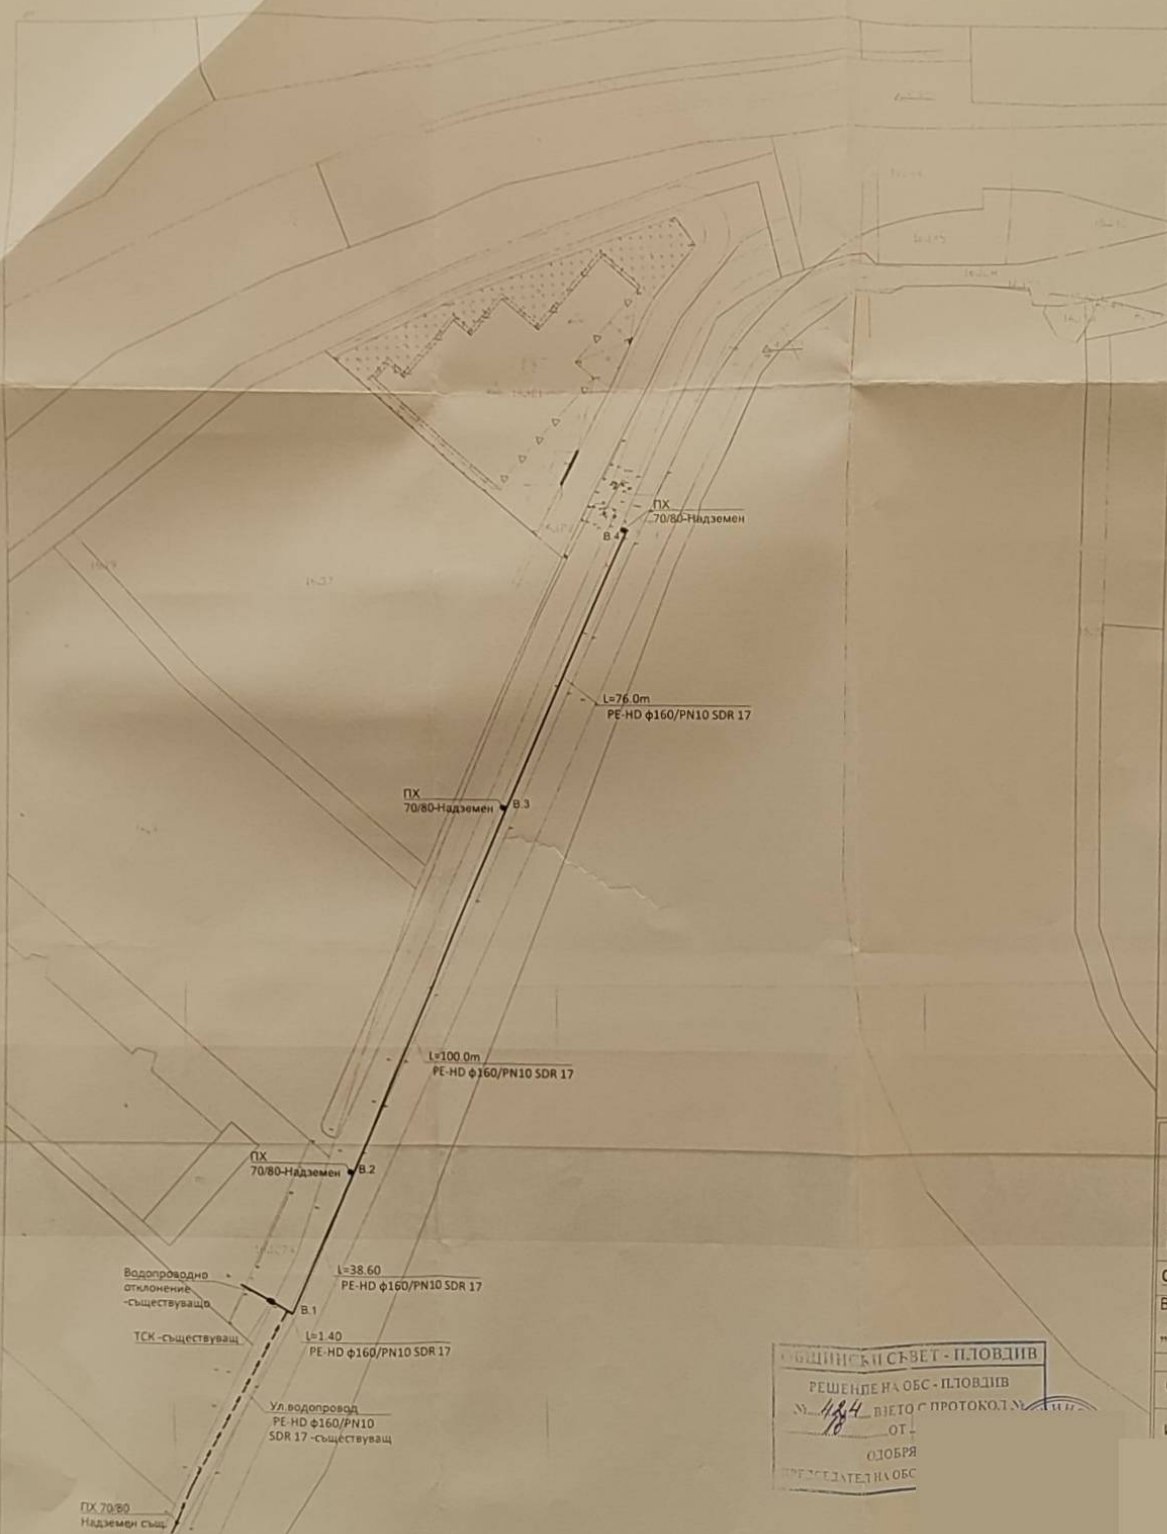

ОБЕКТ:

ПУП-ПП /Парцеларен план/ на техническата инфраструктура за трасе на УЛИЧЕН ВОДОПРОВОД за СКЛАДОВА БАЗА ЗА МЕТАЛНИ ИЗДЕЛИЯ В УПИ 16.121 - складова, търговска и обслужваща дейност, м-ст. "Брезовско шосе", гр. Пловдив, Област Пловдивска

Съгласували, съгласно чл.139 ал.3 от ЗУТ :

Възложител:
„МИЛЕНИУМ ГРУП БГ“ ООД

ЧЕРТЕЖ: СИТУАЦИОНЕН ПЛАН

инж.Т.Иванов

ОБЩИНСКИ СЪВЕТ - ПЛОВДИВ
РЕШЕНИЕ НА ОБС - ПЛОВДИВ
№ 184 ВНЕШНО ПРОТОКОЛ
ОТ
ОДОБРЯ
РЕЗУЛТАТ НА ОБС

ПХ 70/80
Надземен същ.