

ОБЩИНСКИ СЪВЕТ - ПЛОВДИВ  
РЕШЕНИЕ НА ОБС - ПЛОВДИВ  
№ 494 СЪВЕТО С ПРОТОКОЛ №  
20 ОТ 05.10.2008 г.  
ПРЕДСЕДАТЕЛ



## ТЕХНИЧЕСКО ЗАДАНИЕ

### 1. Основание за проектиране

Настоящото техническо задание е изготвено във връзка с изработване на проект на ПУП-ПРЗ за промяна на предназначението на земеделска земя за неземеделски нужди за ПИ с идентификатор 56784.272.64 по Кадастралната Карта на гр. Пловдив, район Западен, местност „Прослав-запад“, който по начин на трайно ползване е Друг вид трайно насаждение.

### 2. Възложител

Съставител на имота.

### 3. Контактна зона

Имотът граничи със следните поземлени имоти, отразени графично на скицата от СГКК-гр. Пловдив:

- на юг с ПИ с ИД 56784.271.61 с нтп „За селскостопански, горски, ведомствен път“;
- на запад с ПИ с ИД 56784.272.14 с нтп „нива“;
- на север с ПИ с ИД 56784.272.67 с нтп „за селскостопански, горски, ведомствен път“;
- на изток с ПИ с ИД 56784.272.16 с нтп „нива“;

### 4. Предмет на проекта и предвиждани дейности

Предмет на проекта е да се изготви ПУП - План за Регулация и Застрояване за урегулиран на ПИ с идентификатор 56784.272.64 и образуване на едно ново УПИ 272..., производствена складова и обществено обслужваща дейност и разширение на пътища 56784.271.61 и 56784.271.67

Съгласно предвижданията на ОУП-гр. Пловдив, имота попада в земеделска територия допустима промяна на предназначението. Устройват се по правилата и нормативите Соп-смесена общественообслужваща и производствено-складова зона.

В част регулация се предвижда урегулиране на ПИ с идентификатор 56784.272.64 образуване на едно ново УПИ 272..., производствена, складова и обществено обслужваща дейност и разширение на път 56784.271.61. Конкретното инвестиционно намерение е склад за промишлен стоки.

Транспортният достъп ще се осигури от полски пътища 56784.271.61 и 56784.271.63.

В част застрояване се предвижда ново свободно застрояване.

Ще се изготвят и план-схеми на инженерната и техническа инфраструктура по чл. 108, ал. от ЗУТ по част Електро, ВиК, ТКС и Транспортен достъп след получаване на Решение разрешаване изработване на ПУП-ПРЗ от Община Пловдив.

5. Проектна фаза - План за регулация, план за застрояване и план схеми по чл. 108, ал. от ЗУТ.

6. Площ на ПИ с ИД 56784.272.64, която се урегулира - 24977 кв. м.

## 7. Устройствена зона и показатели

Съгласно ОУП-гр. Пловдив ПИ с ИД 56784.272.64 попада в устройствена зона:

земеделска територия с допустима промяна на предназначението. Устройват се по правилата и нормативите за Соп-смесена общественообслужваща и производствено-складова зона. Соп-смесена общественообслужваща и производствено-складова зона е с устройствен показатели: Височина на застрояване – до 25 м., Плътност на застрояване – до 80 %, Кинт – до 2.5. Озеленяване – минимум 20 %, паркиране 100 %;

## 8. Информационна база


- Данни от КК на гр. Пловдив
- Актуална Скица на имота
- Документи за собственост

Проектът да се представи в два екземпляра съгласно Наредба №8 на МРРБ и недеформируема основа и на хартия, както и в цифров вид в CAD и DWG формат с удостоверени от СГКК-гр. Пловдив за промяна в границите на имота.

Изготвена е скица-предложение на основание чл. 135, ал. 2 от ЗУТ, която онагледява инвестиционното намерение в М 1:1000, която е неразделна част от настоящото задание.

Възложител


Красимир Г

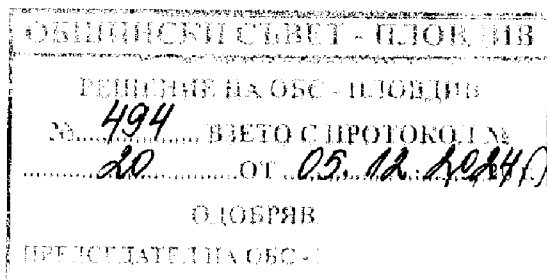

Скица предложение за допускане изработване на ПУП-ПРЗ за поземлен имот с идентификатор 56784.272.64, район Западен, м. "Прослав-запад", М 1:1250



землище с. Оризаре  
землище гр. Пловдив

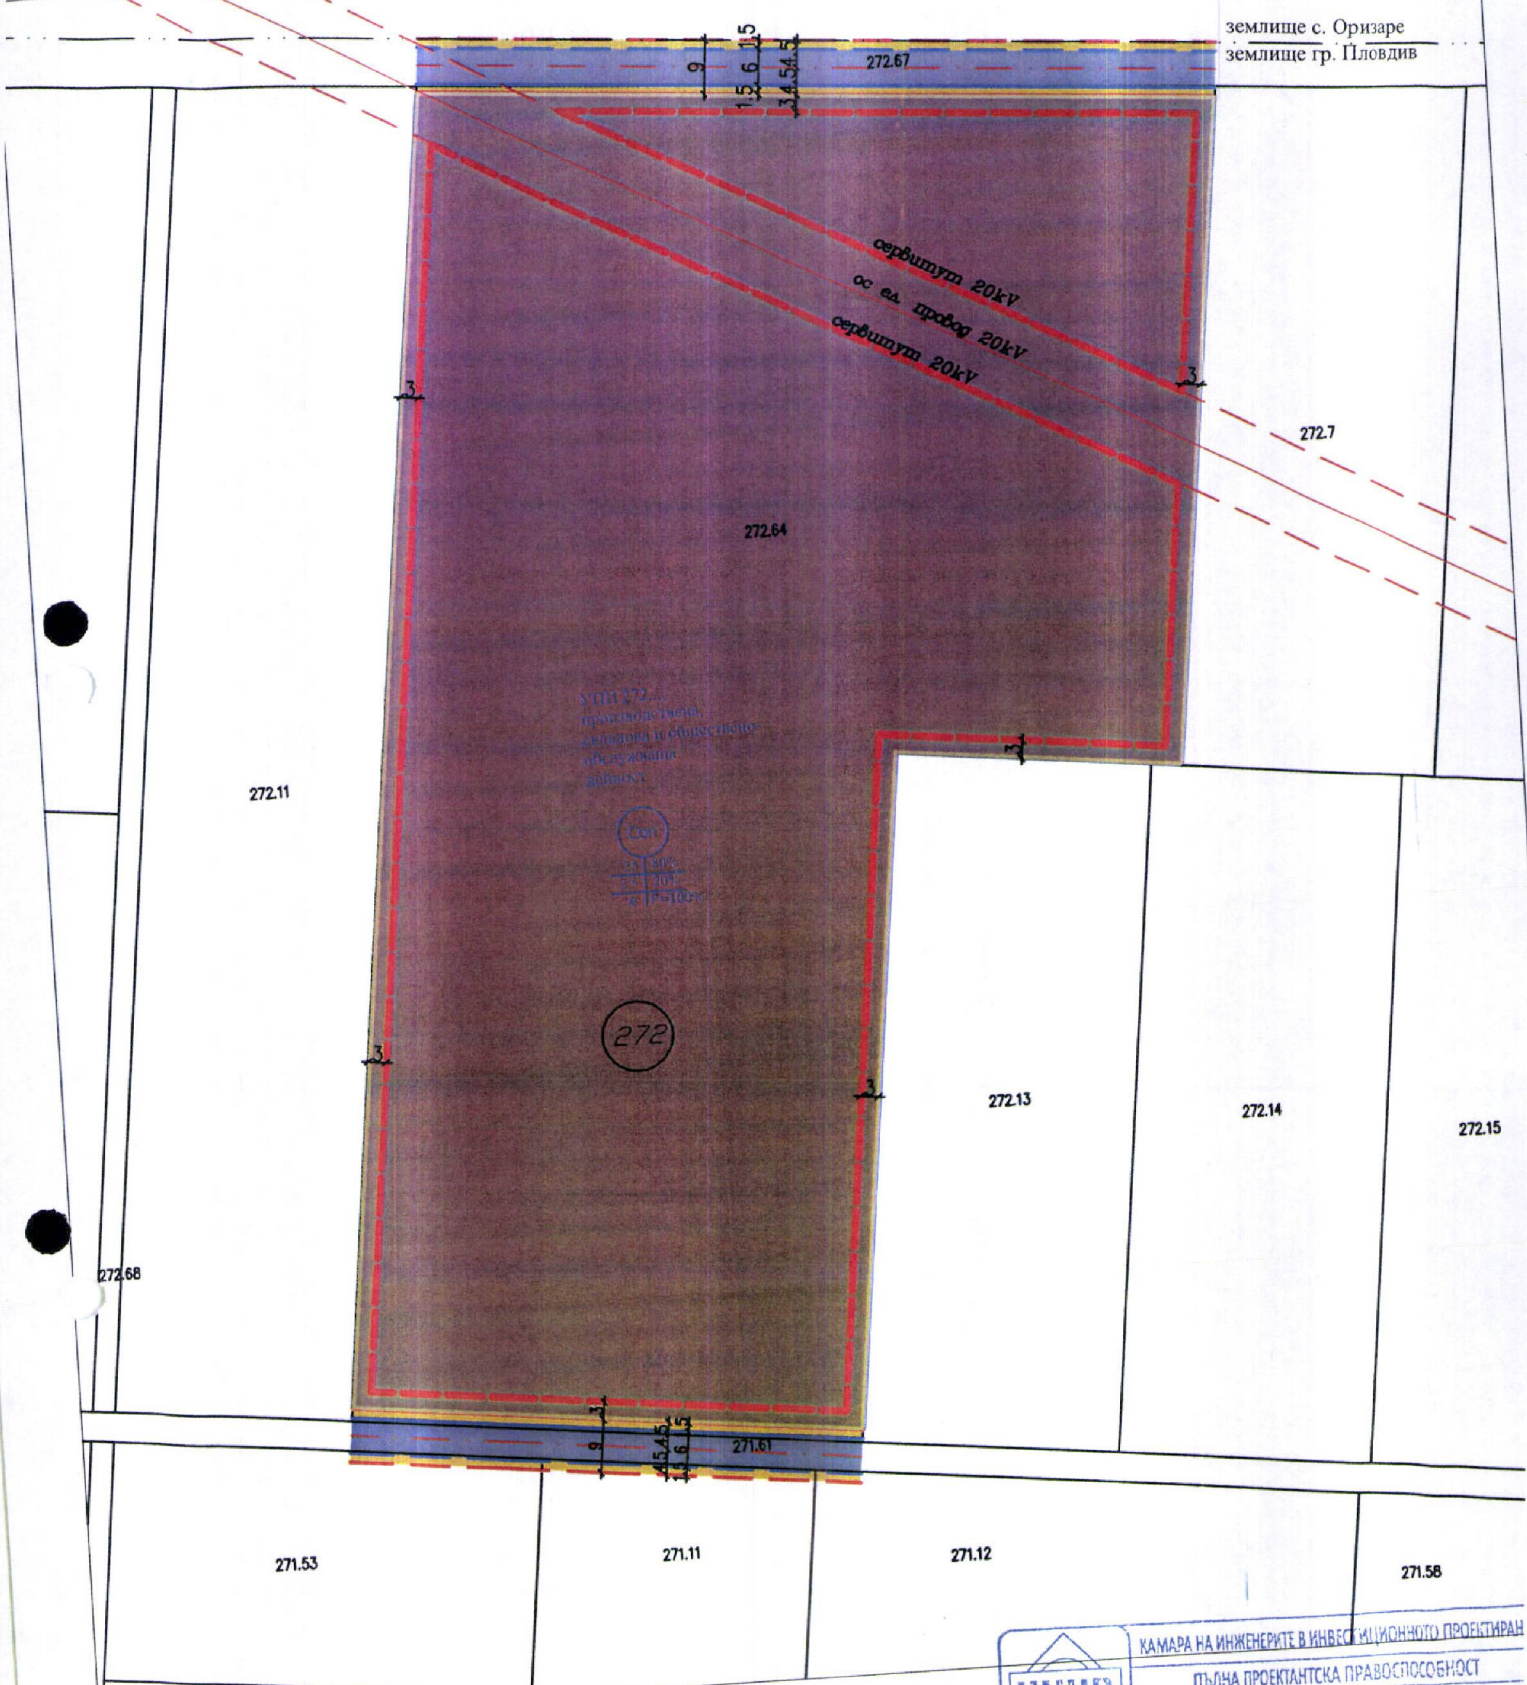

**ОБЩИНСКИ СЪВЕТ - ПЛОВДИВ**  
РЕШЕНИЕ НА ОБС - ПЛОВДИВ  
№ 494 ВЗЕТО С ПРОТОКОЛ У  
20 ОТ 05.12.2014  
ОДОБРЯВА  
ПРЕДСЕДАТЕЛ НА ОБС - П



**КАМАРА НА ИНЖЕНЕРИТЕ В ИНВЕСТИЦИОННОТО ПРОЕКТИРАНЕ**  
**ПЪЛНА ПРОЕКТАНТСКА ПРАВОСПОСОБНОСТ**  
Регистрационен № 13053  
Секция: **ГПГ**  
Части на проекта: по удостоверение за ППП  
ВАЖИ С ВАЛИДЪ