



СХЕМА - ПРЕДЛОЖЕНИЕ ЗА ОБОСОБЯВАНЕ НА ЗОНА ЗА ТЪРГОВИЯ
 в ПИ 56784.531.1261, част от улична регулация по ул. "Стефан Стамболов"
 между О.Т. № 97,181 по регулационния план на кв. "Христо Ботев" - север, гр. Пловдив

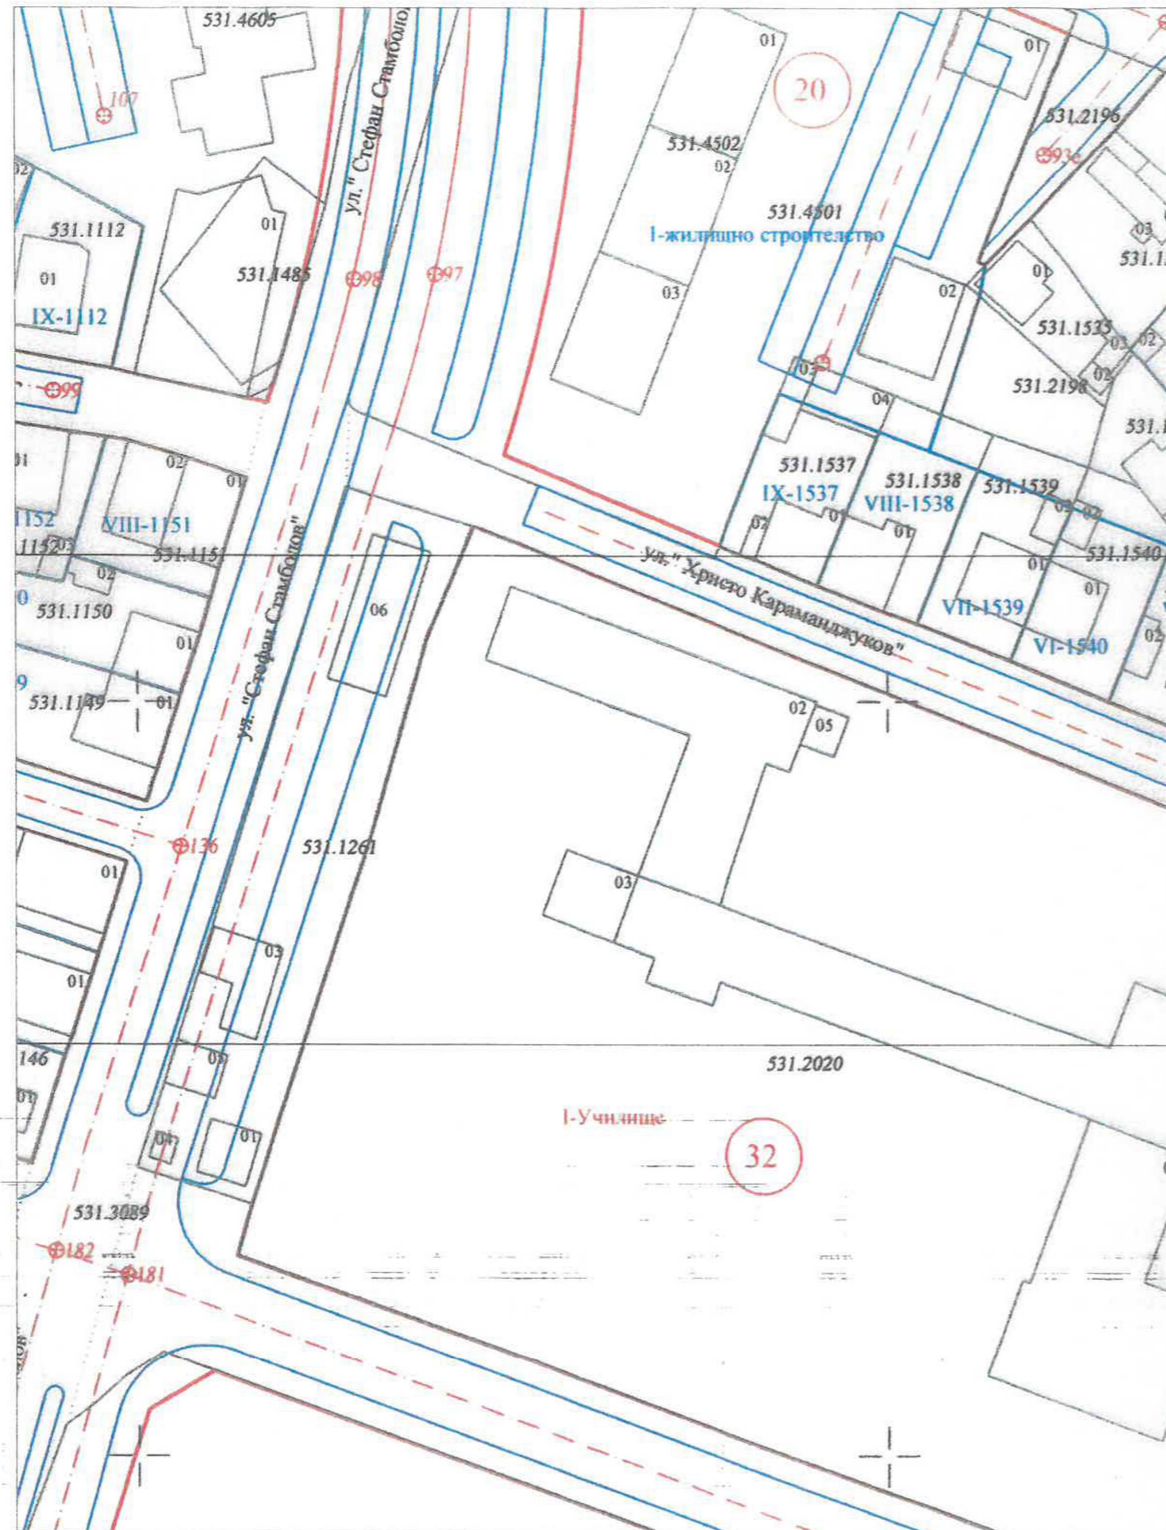

Извлечение от действащ регулационен план на кв. "Христо Ботев" - север, гр. Пловдив М 1:1000

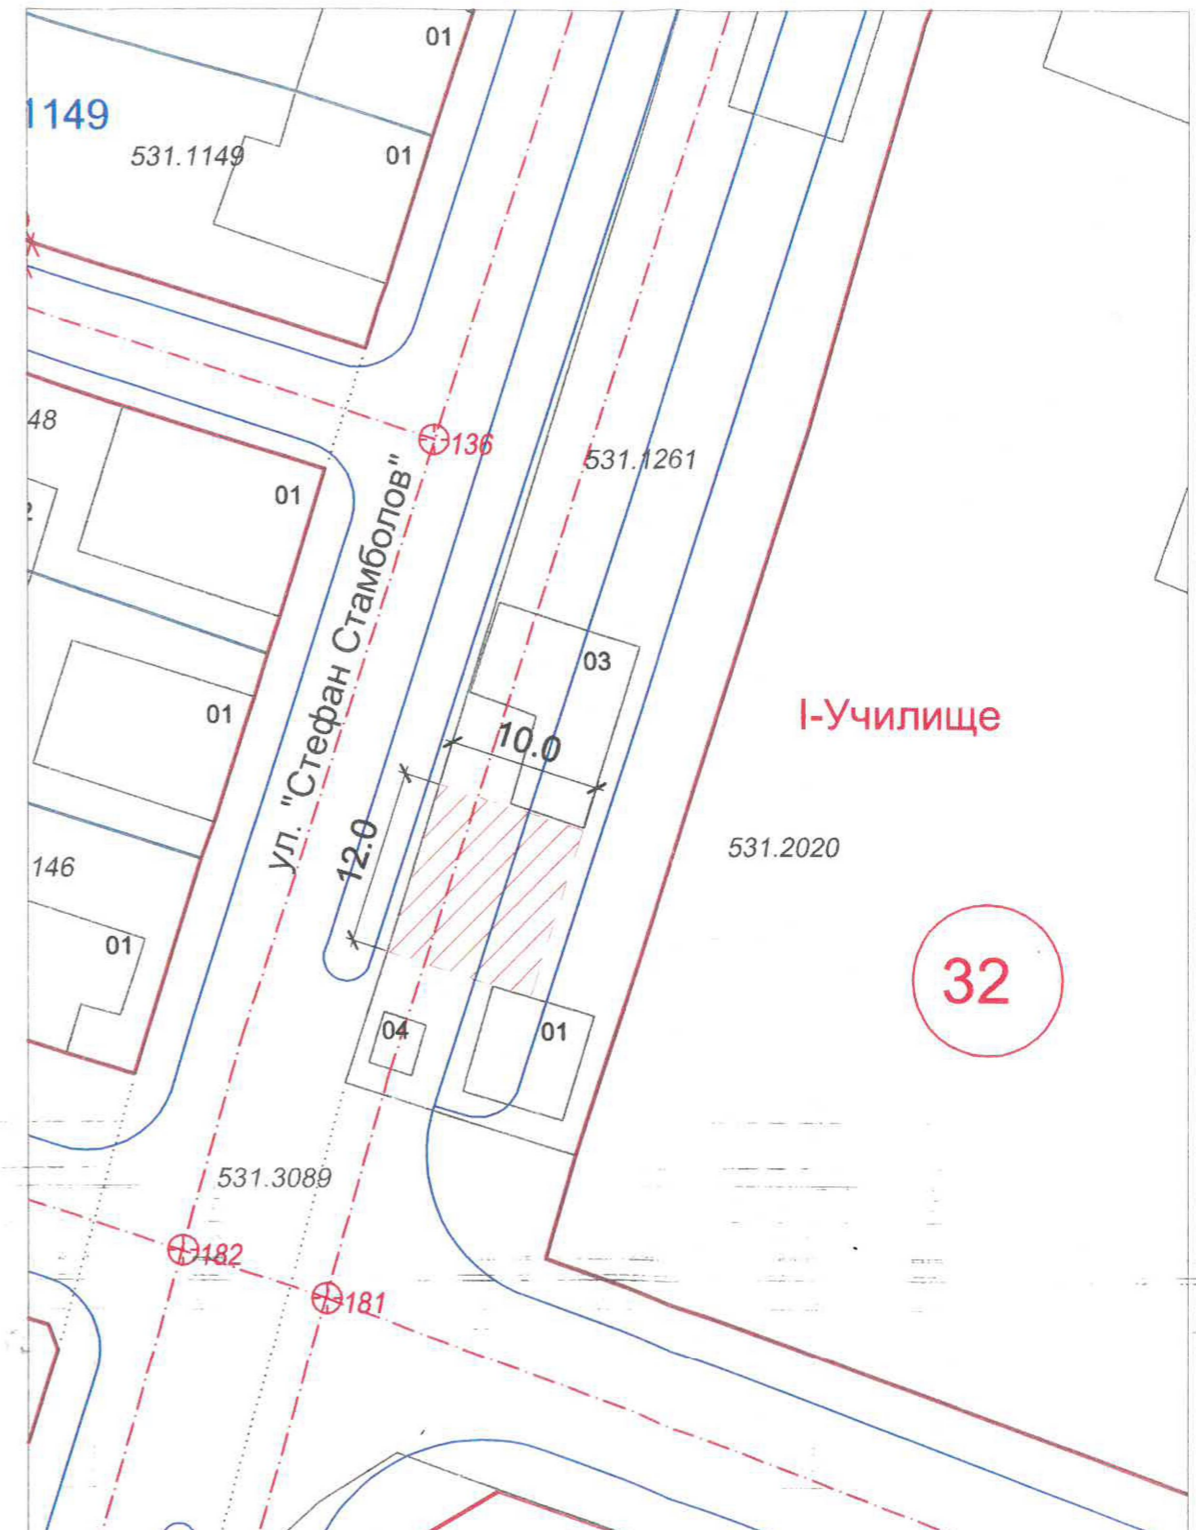

Площ на търговска зона: 120 кв.м.

М 1:500

ЛЕГЕНДА:

- Обособяване на зона за търговия за разполагане на търговски обекти по чл 8 от Наредба за РППОУТДЕГОТОП

