

ПЛАН ЗА РЕГУЛАЦИЯ
 НА КВ. ПЕТА ГРАДСКА ЧАСТ
 ГР. ПЛОВДИВ

КЛАСИФИКАЦИЯ НА УЛИЦИТЕ
 М 1 : 2500

- ЛЕГЕНДА:**
- I клас - Градски магистрали
 - II клас - Районни артерии
 - III клас - Районни артерии
 - IV клас - Главни улици
 - V клас - Служебни улици
 - VI клас - Служебни улици

Выполнение: Община Пловдив

“КАРУЕЛ” ООД
 Пловдив, Български път, офис 3
 тел. +359 07 628 433, +359 084 484 200
 karuel.bg

ОБЕКТ: Подробен устройствен план - лети за реконструкция на кв. Пета градска част, гр. Пловдив

Изработен по договор №Д-361/21.04.2016 г.
 Олонецки проект

ДЕКЕМВРИ 2016 г.

Проектист: инж. В. Габров
 Разработил проект: инж. М. Димитров



ПЛАН ЗА РЕГУЛАЦИЯ
 НА КВ. ПЕТА ГРАДСКА ЧАСТ
 ГР. ПЛОВДИВ

КОМУНИКАЦИОННО-ТРАНСПОРТЕН
ПЛАН
 М 1 : 1000

лист 1/3

ЛЕГЕНДА:

Първостепенна улична мрежа

- II клас - Главни магистрали
- III А клас - Районни артерии
- III Б клас - Районни артерии
- IV клас - Главни улици

Второстепенна улична мрежа

- V клас - Събирателни улици
- VI А клас - Обслужващи улици
- VI Б клас - Обслужващи улици

Възложител: Община Пловдив




"КАРУЕП" ООД
 Пловдив, ул. "Босилек" № 60, ет.1, офис 5
 тел. +359 32 626 632, +359 888 694 220
 karuep@abv.bg

ОБЕКТ: Подобен устройствен план - план за регулация
 на кв. "Пета градска част", гр. Пловдив

Изработен по договор 16-ДГ-361/21.04.2016 г.
 Окончателен проект

ДЕКЕМВРИ 2019 г.

Проектант: инж. Я. Габдаров
 Разработил проект: инж. М. Димитров

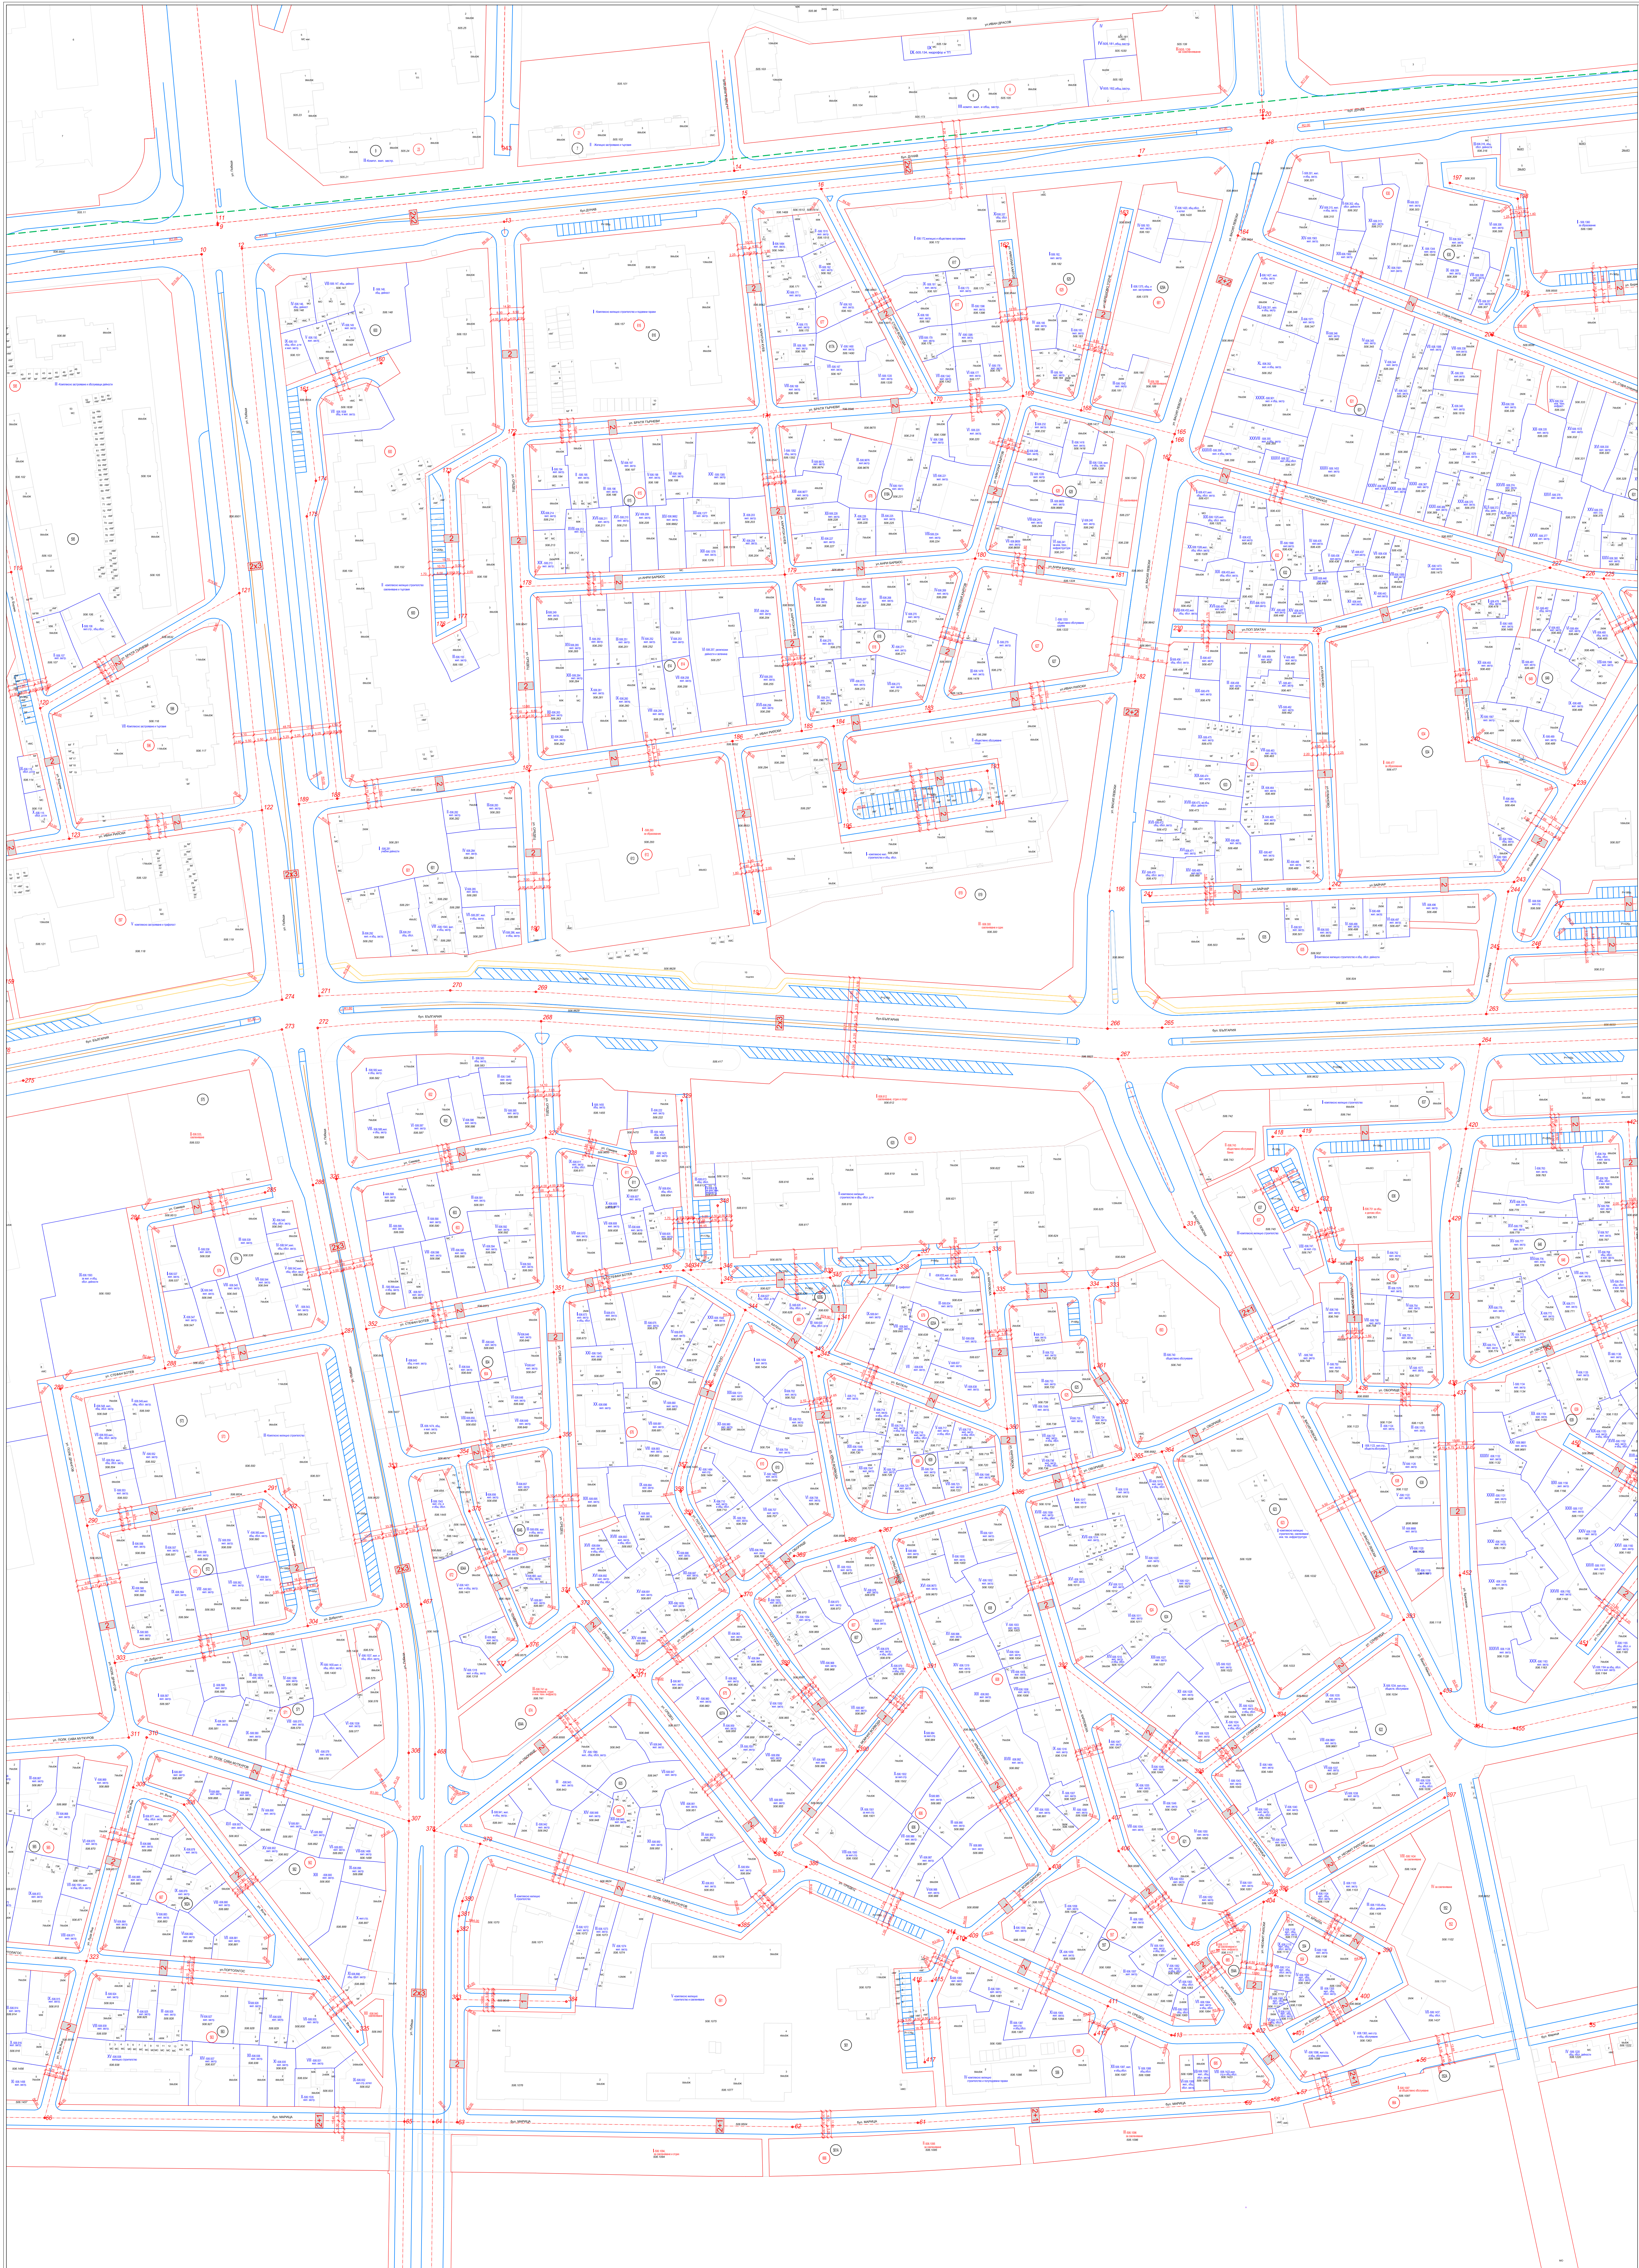

ПЛАН ЗА РЕГУЛАЦИЯ
 НА КВ. ПЕТА ГРАДСКА ЧАСТ
 ГР. ПЛОВДИВ

КОМУНИКАЦИОННО-ТРАНСПОРТЕН
ПЛАН
 М 1 : 1000

лист 2/3

ЛЕГЕНДА:

Първостепенна улична мрежа

- II клас - Трайски магистрали 203
- III А клас - Районни артерии 203
- III Б клас - Районни артерии 202
- IV клас - Главни улици 203

Второстепенна улична мрежа

- V клас - Събирателни улици 2
- VI А клас - Обслужващи улици 2
- VI Б клас - Обслужващи улици 1

Възложител: Община Пловдив



"КАРУЕП" ООД
 Пловдив, ул. "Босилек" № 60, ет.1, офис 5
 тел. +359 32 626 632, +359 888 694 220
 karuep@abv.bg


ОБЕКТ: Подобен устройствен план - план за регулация
 на кв. "Пета градска част", гр. Пловдив

Изработен по договор 16-Д/361/21.04.2016 г.
 Окончателен проект

ДЕКЕМВРИ 2019 г.

Проектант: инж. Я. Гадров

Раководител проект: инж. М. Димитров

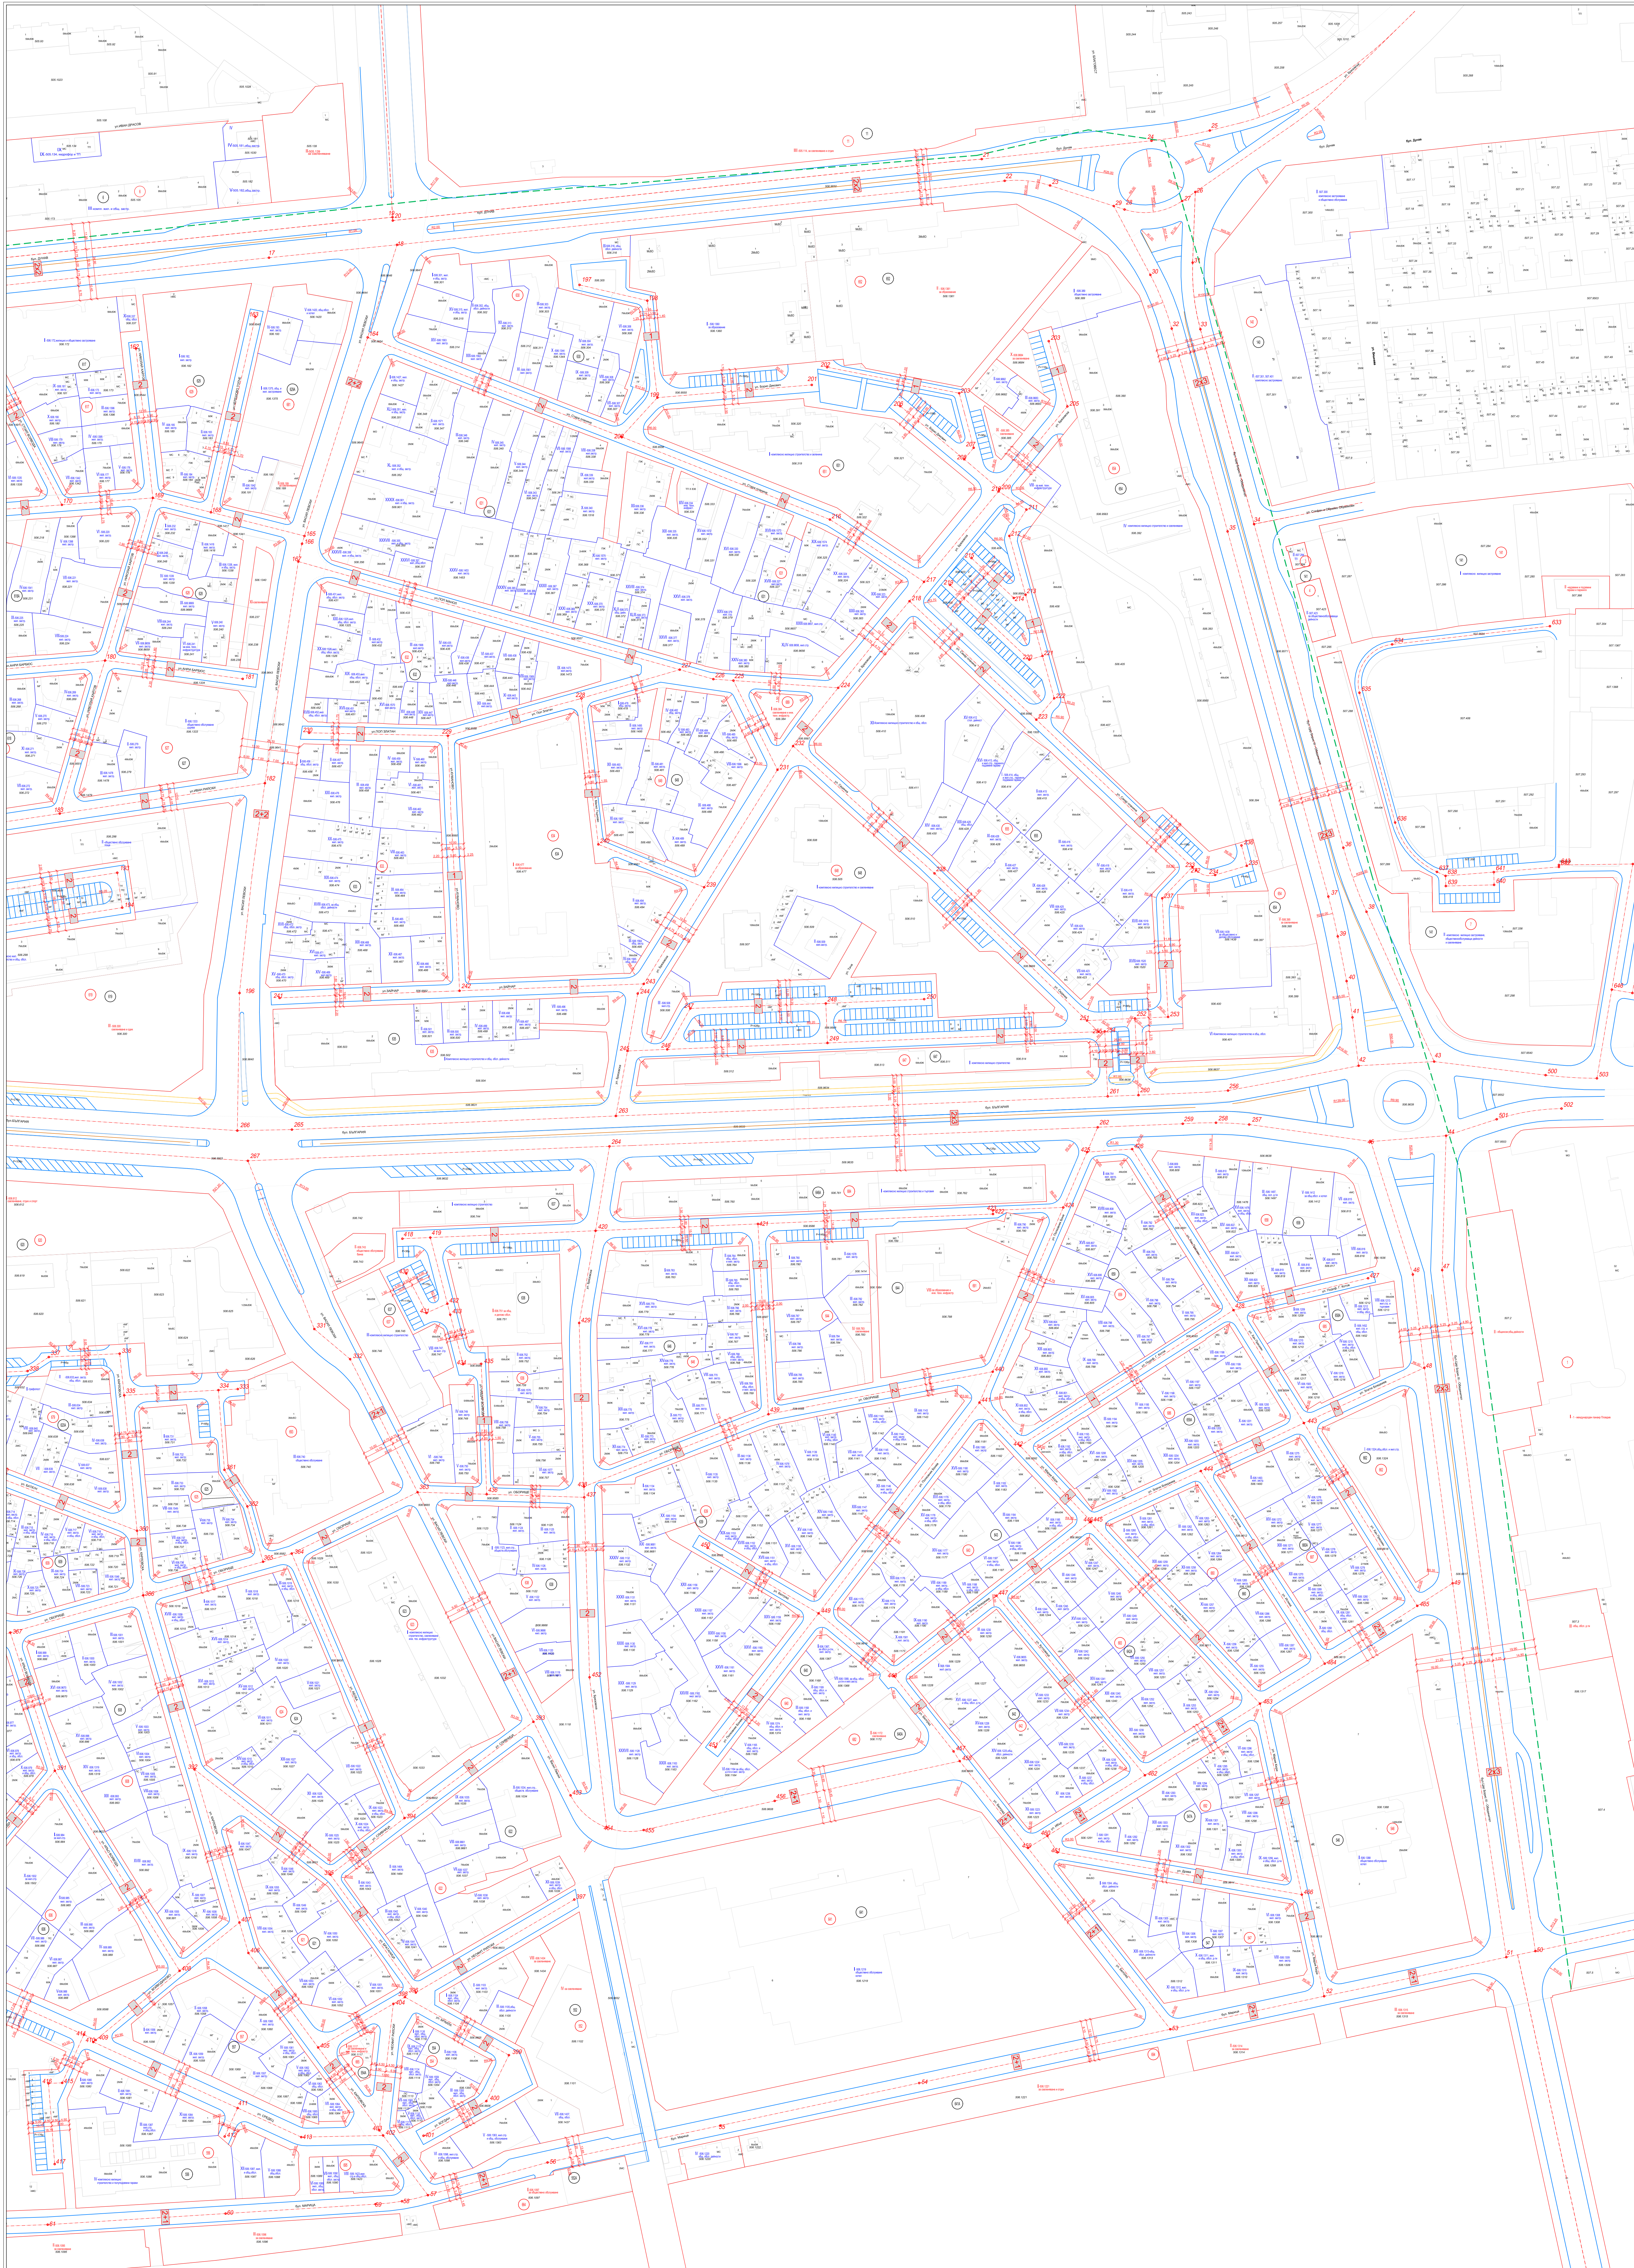

ПЛАН ЗА РЕГУЛАЦИЯ
 НА КВ. ПЕТА ГРАДСКА ЧАСТ
 ГР. ПЛОВДИВ

КОМУНИКАЦИОННО-ТРАНСПОРТЕН
ПЛАН
 М 1 : 1000

лист 3/3

ЛЕГЕНДА:

Първостепенна улична мрежа

II клас - Градски магистрали 2x3

III А клас - Районни артерии 2x3

III Б клас - Районни артерии 2x2

IV клас - Главни улици 2x3

Второстепенна улична мрежа

V клас - Събирателни улици 2

VI А клас - Обслужващи улици 2

VI Б клас - Обслужващи улици 1

Възложител: Община Пловдив

"КАРУЕЛ" ООД
 Пловдив, ул. "Ботаник" № 60, ет.1, офис 5
 тел. +359 32 626 632, +359 888 694 220
 karuel@abv.bg

ОБЕКТ: Подобен устройствен план - план за регулация
 на кв. "Пета градска част", гр. Пловдив

Изработен по договор 16-Д/361/21.04.2016 г.
 Окончателен проект

ДЕКЕМВРИ 2019 г.

Проектант: инж. Я. Гаждаров

Рисоводителят проект: инж. М. Димитров