Скица предложение за изменение на ПУП-ПР на част от кв. 55 по плана на "ЖР Тракия"

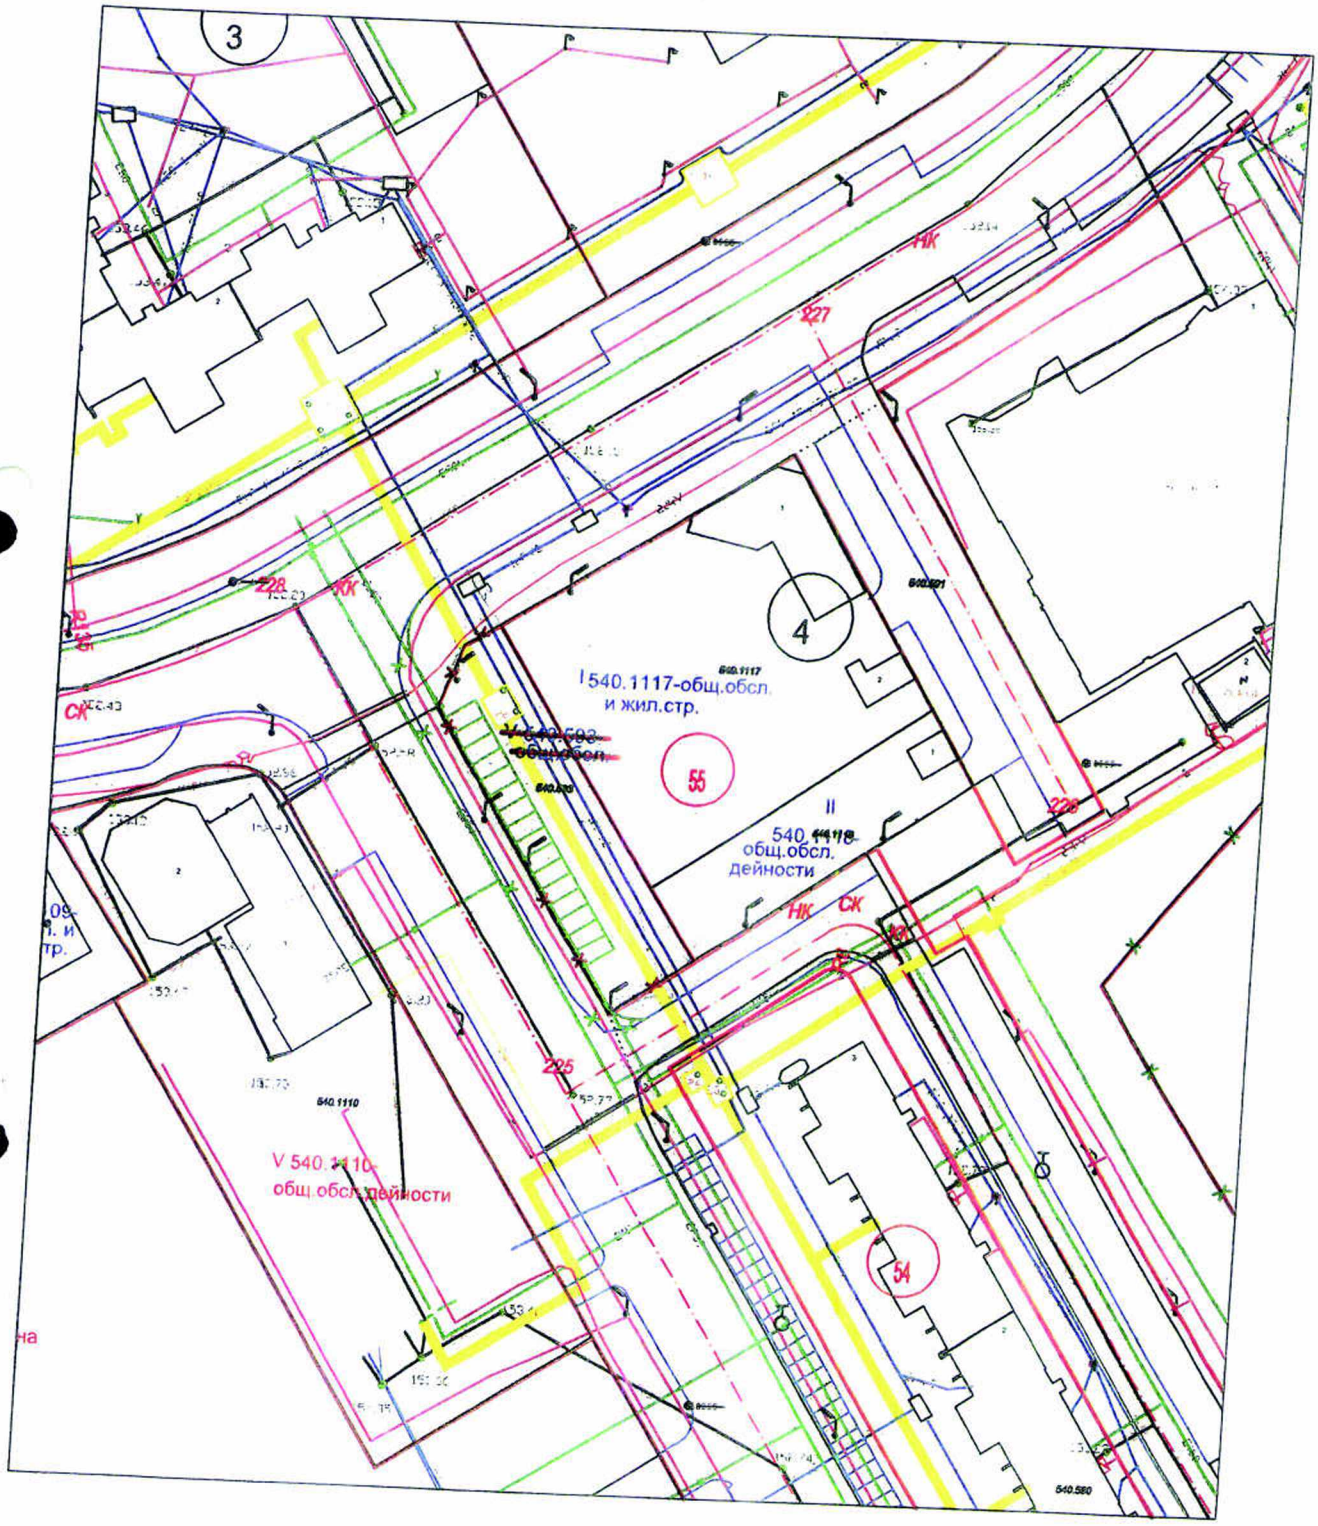
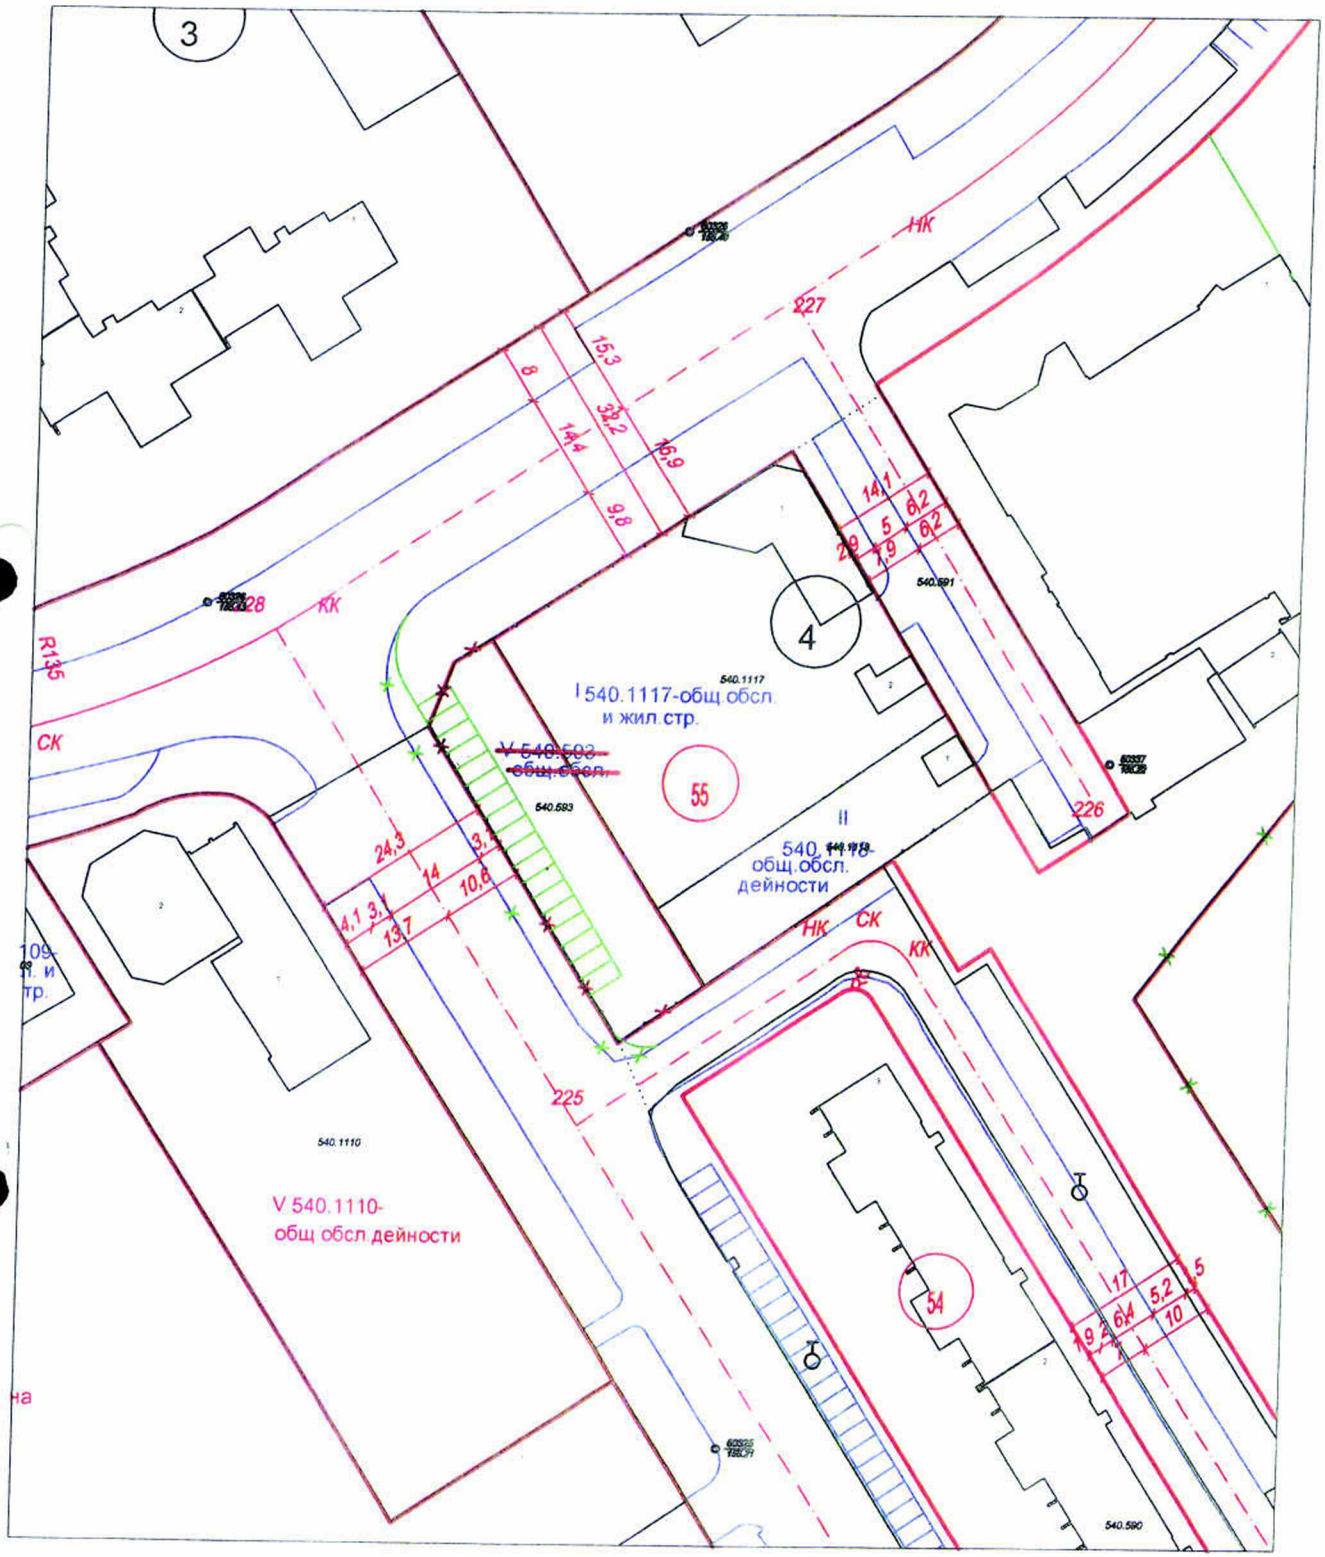
Скица предложение за изменение на ПУП-ПР на част от кв. 55 по плана на "ЖР Тракия"