



ПЛАН ЗА ЗАСТРОЯВАНЕ

М 1:1000

ОБЩИНСКИ СЪВЕТ - П.ЛОДНИВ
РЕШЕНИЕ НА ОБС. П.ЛОДНИВ
№ 68 ВЪЗЛОЖ. ОТ 26
ОДОБРЯВ.
ПРЕДСЕДАТЕЛ НА ОБС. -



ДИ НАЦИОНАЛНА КОМПАНИЯ ЖЕЛЕЗНИЧНА ИНФРАСТРУКТУРА
СЪГЛАСОВА при условията на чертежа в м.к.г.ж.

УСТРОЙСТВЕНИ И КАЧАВЕСТИ

КВ.	№ НА УТИ	устр. зона	височина	Пазстр. [%]	Кинт	Позел. [%]	НАЧИН НА ЗАСТРОЯВАНЕ
7	IV - 536.1985	Соп	< 25 м	< 80%	< 2.5	> 20%	в. с
	L - 536.1986						

ПРОЕКТ ЗА ИЗМЕНЕНИЕ НА ПУП - ПРЗ НА ЧАСТ ОТ КВ.7 И КВ.8 - НОВИ ПО ПУП-ПУР НА СМЕСЕНА МНОГОФУНКЦИОНАЛНА ЗОНА "ЮГ" С УСТРОЙСТВЕНИ ЗОНИ, РАЙОН "ЮЖЕН", ГР. ПЛОВДИВ, БИВШ КВ.7 ПО ПЛАНА НА ЮЖНА ИНДУСТРИАЛНА ЗОНА - ГР. ПЛОВДИВ



Проектанти:

СИТУАЦИЯ И ОРГАНИЗАЦИЯ НА ДВИЖЕНИЕТО



ОБЩИНСКИ СЪВЕТ - ПЛОВДИВ
 РЕШЕНИЕ НА ОБС - ПЛОВДИВ
 № 68 ВЪЕТО С ПРОТОКОЛ № 3
 ОТ 04.04.2021 г.
 ОДОБРЯВАМ
 ПРЕДСЕДАТЕЛ НА ОБС - ПЛОВДИВ



102000 - 10806/20.04.21


ВЪЗЛОЖИТЕЛ: ТЕРМОТЕХНИКА 2021 ООД
 ПРОЕКТАНТ: ПЛОВДИВ
 СЪСТАВИТЕЛ: ТТС
 ЧАСТ: 10/2000 - 10806/20.04.21

ВЪЗЛОЖИТЕЛ: ТЕРМОТЕХНИКА 2021 ООД

КОМПЛЕКСНО ПРОЕКТИРАНЕ НА ПЪТНАТА СЪОРЪЖЕНИЕ, МОСТОВЕ И КРИСТОВИЩА
 ПЛОВДИВ, e-mail: pnt@termotekhnika.com

ОБЕКТ: Изменение на ПУП-План за реконструкция и изстрояване на УПИ IV-534.1510, секция, фискална и УПИ I-534.1510, секция, фискална, частта от кв. 7 и кв. 8 по ПУП-ПЗР за „СФ-Кв“ кв. 7-8 по ПЛАН за ИЗС - I и II част, гр. Пловдив

ЧАСТ:	ПЪТНА		
ФАЗА:	КОМПЛЕКСНО ПРОЕКТИРАНЕ - ТРАНСПОРТЕН ПЛАН		
СЪСТАВИТЕЛ:	СИТУАЦИЯ И ОРГАНИЗАЦИЯ НА ДВИЖЕНИЕТО	М	1:1000
Проектирано:	инж. И. Габриел	Корект.	инж. М. Димитров
Дата:	2021	Лист:	01-01

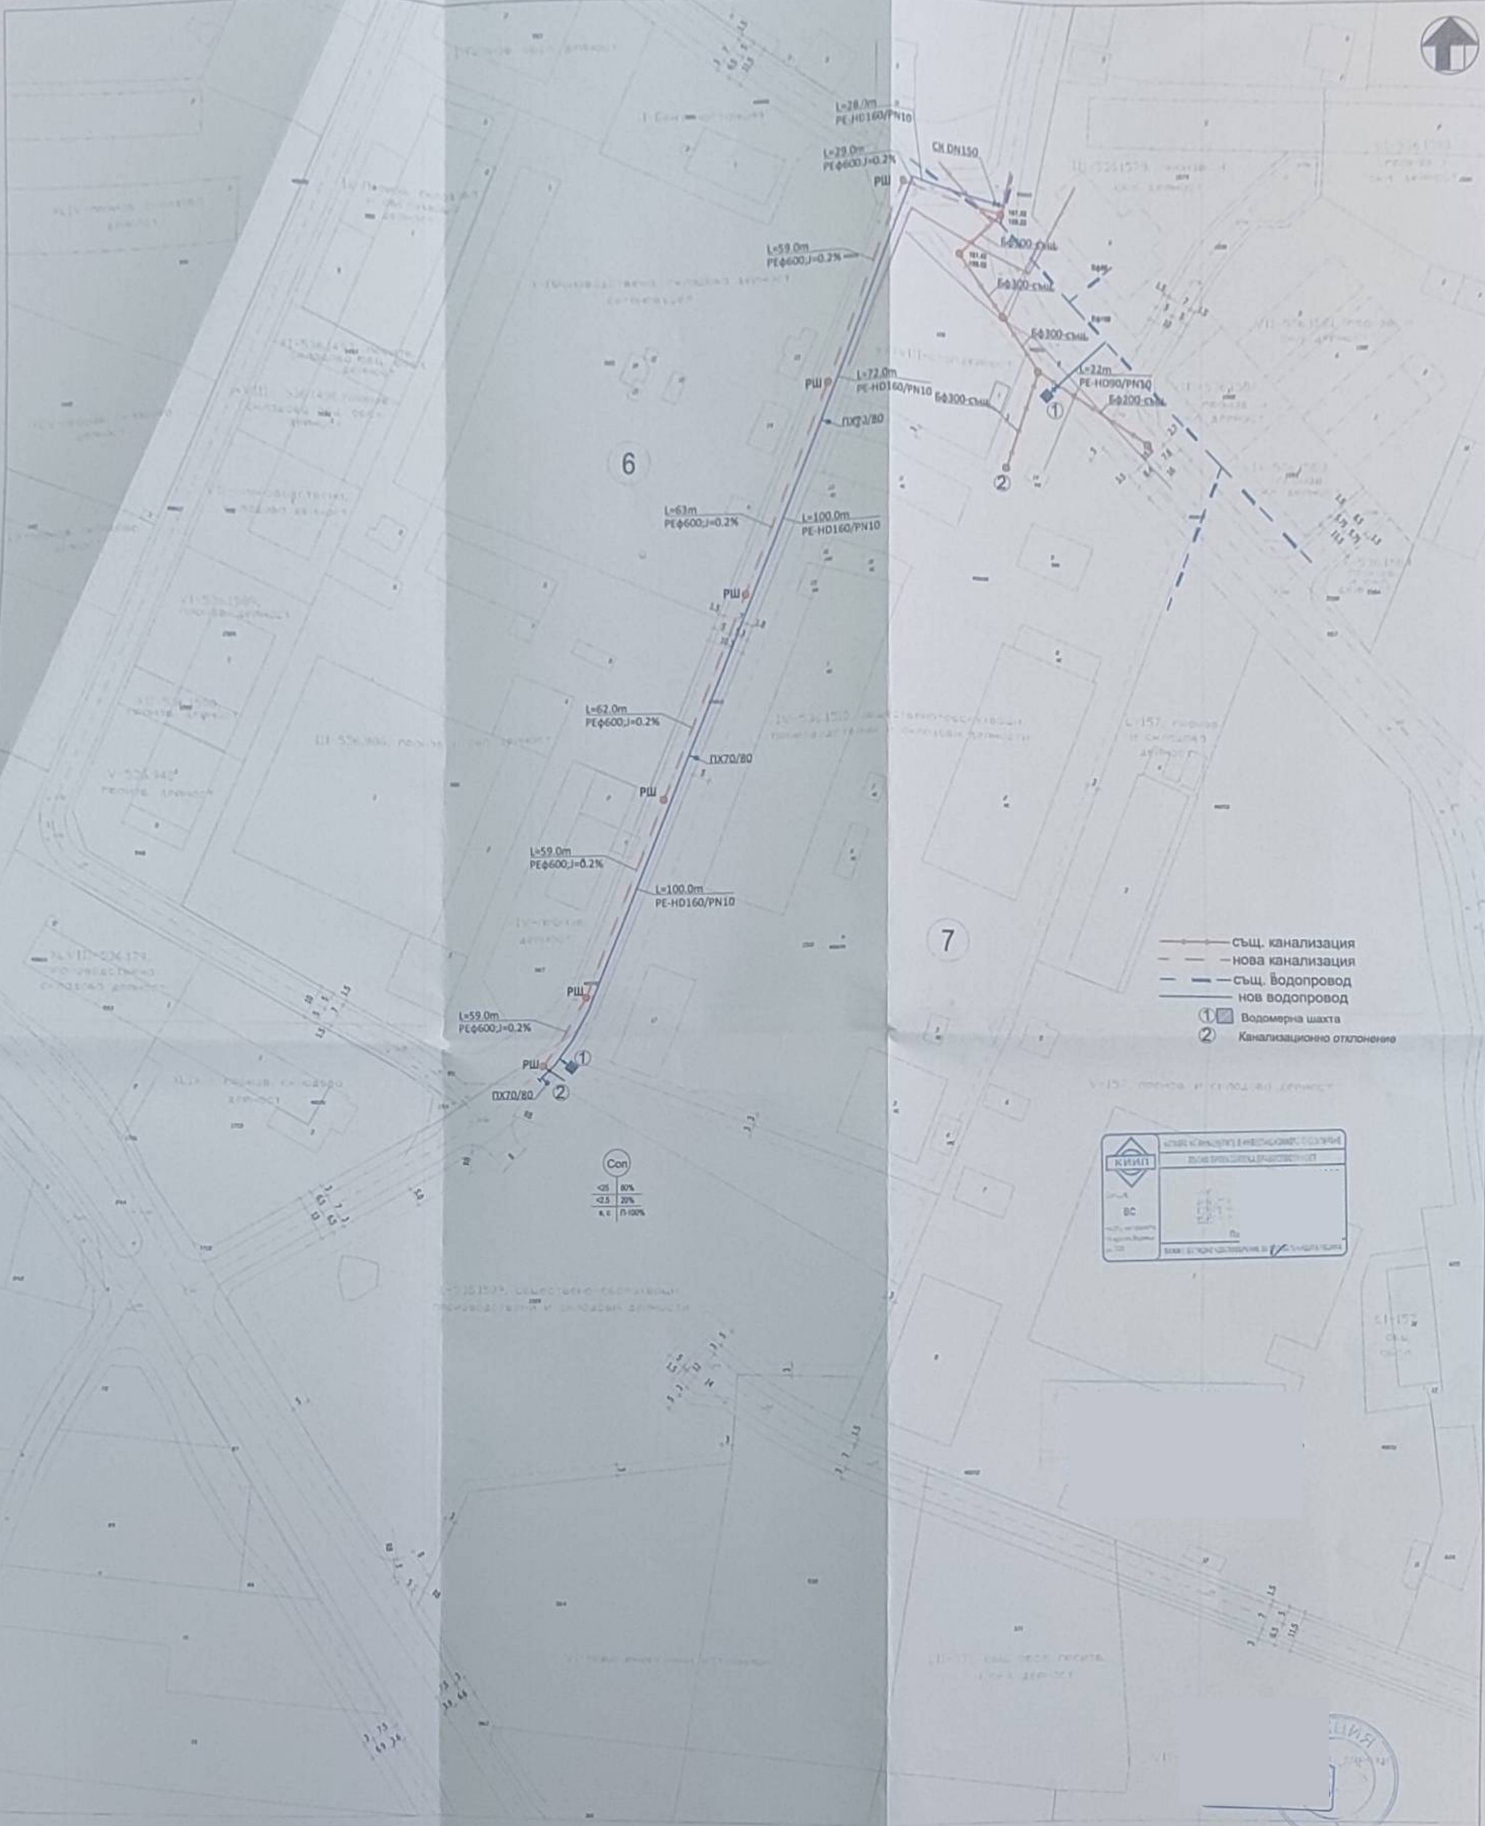

- същ. канализация
- нова канализация
- същ. водопровод
- нов водопровод
- ① Водомерна шахта
- ② Канализационно отклонение

	ИЗДАНИЕ	1
	КОЛ. КОПИЯ	1

 № 133 ВЗВ
 3
 О.О.Ж.
 ПЛОВДИВ



Съгласно чл.139 в.З. от ЗНТ, съгласуване
 Възлагател: "ТЕРМОТЕХНИКА 2021" ООД

ОБЕКТ	ПРОЕКТ ЗА ИЗМЕНЕНИЕ НА ПУП - ПУР НА ЧАСТ ОТ КВ.7 И КВ.8-нови ПО ПЛАНА НА ПУП-ПУР СМФ зона ЮГ гр.ПЛОВДИВ РАЙОН ЮЖЕН В ОБХВАТ-улица с в.т.100,113,114,115,116,117,УПИ I-536.1509 стоп-д-сти,VI-нови енергийни източници		
ЧЕРТЕЖ	Ситуационен план - Виж мрежа		
ПРОЕКТАНТ	инж.Г.Драганчев		М 1:1000
ЛИСТ/VI	ФАЗА.Схеми към ПУП-ПРЗ	ЧАСТ Виж	ДАТА: 2022г.